


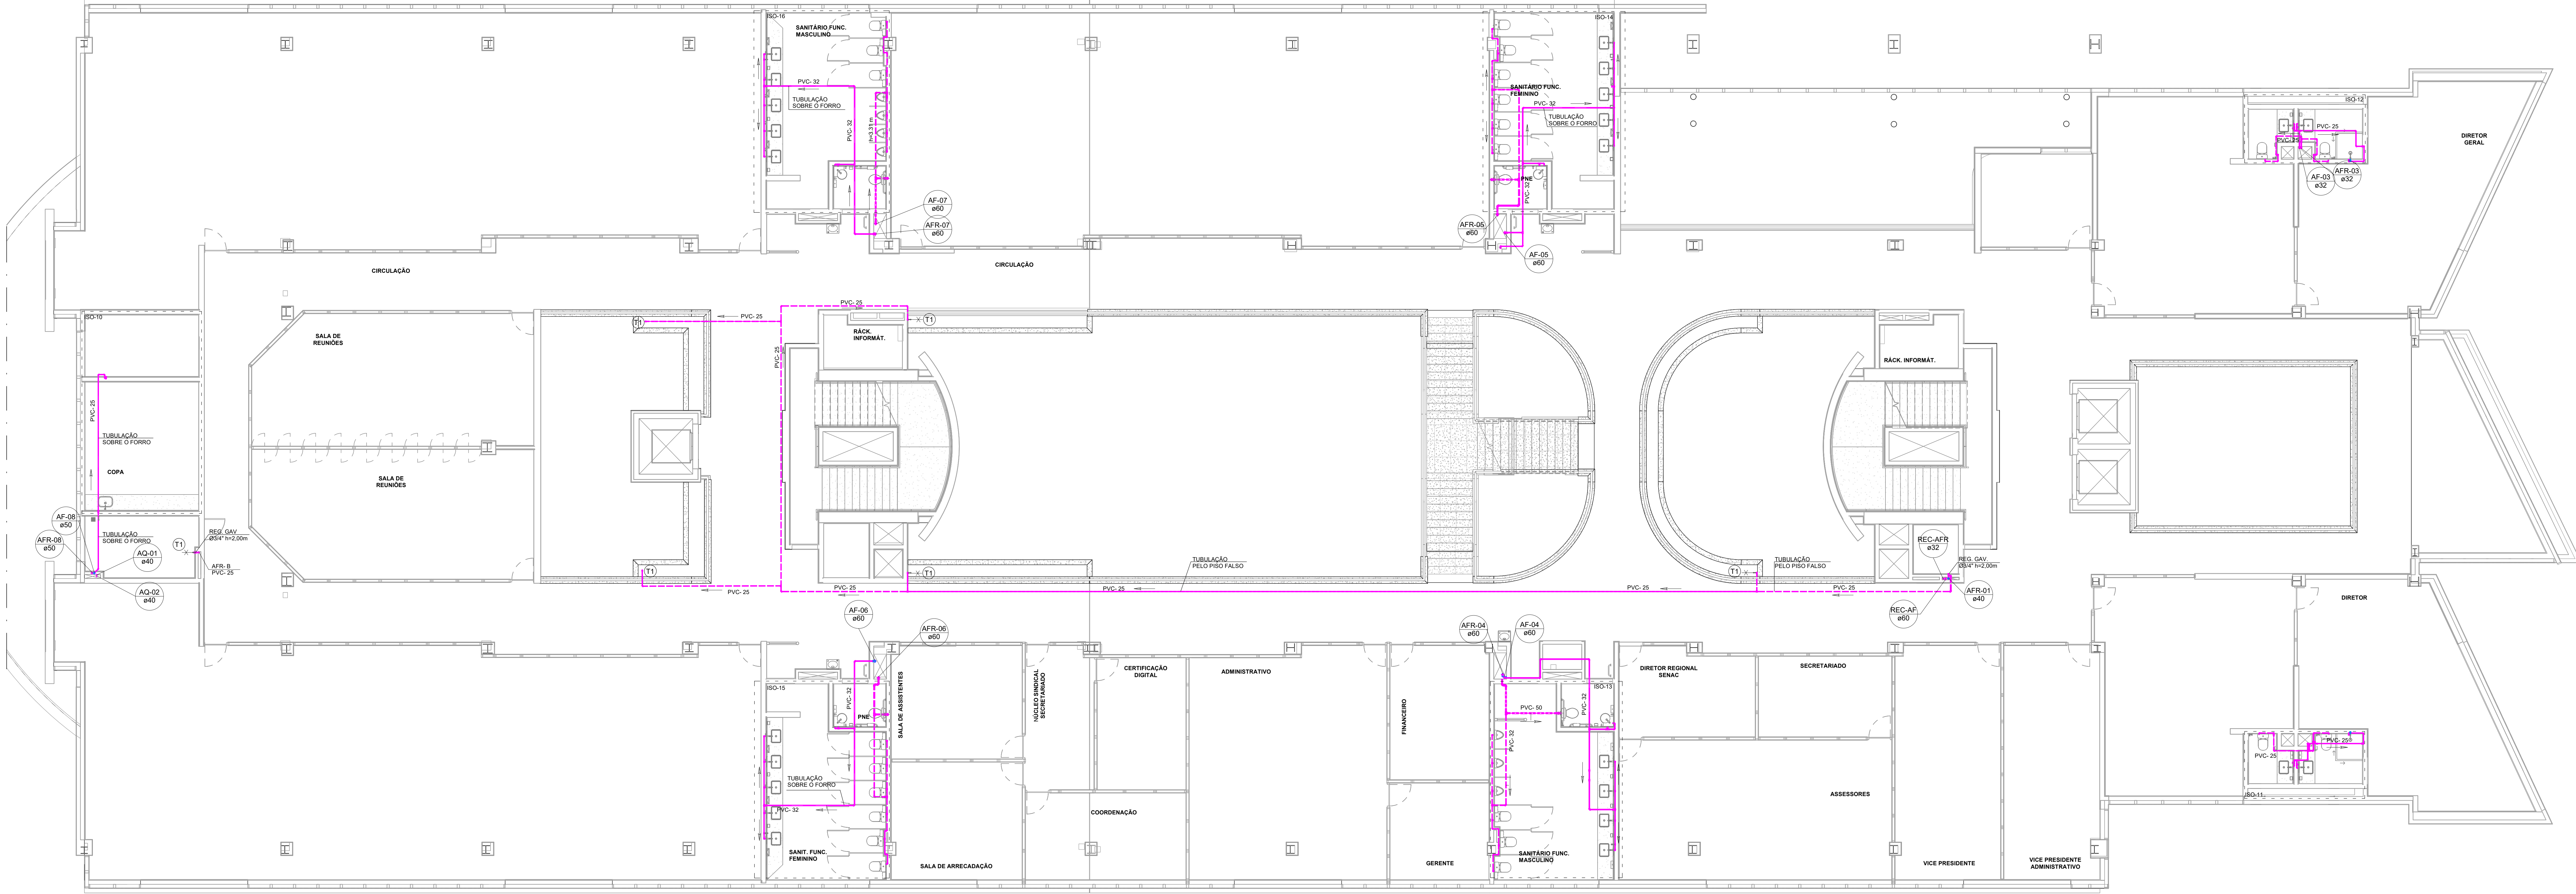

INSTALAÇÕES HIDRAULICAS TABELA DE SIGLAS E SIMBOLOGIA	
AF	COLUNA DE ÁGUA FRIA POTÁVEL
AFR	COLUNA DE ÁGUA FRIA PARA REUSO
AQ	COLUNA DE ÁGUA QUENTE
PVC	TUBULAÇÃO DE PVC RÍGIDO
PPR	TUBULAÇÃO POLIPROPILENO COPOLÍMERO RANDOM
RGA	REGISTRO DE GAVIETA LUGA DE COBRE (BRONZE E LATÃO) COM ACABAMENTO
REC	COLUNA DE RECALQUE
LMP	COLUNA DE LIMPEZA
EXT	COLUNA DE EXTRAVASOR
RE	REGISTRO DE ESFERA
RC	REGISTRO CHUVEIRO
LV	LAVATÓRIO
VB	VASO SANITARIO COM VÁLVULA DE DESCARGA
VBCA	VASO SANITARIO COM CAIXA ACOPLADA
BEB	BEBEDOURO
CH	CHUVEIRO
PIA	PIA
MIC	MICETÓRIO
TI	TORNEIRA DE LAVAGEM
TNG	TANQUE
VR	VÁLVULA DE RETENÇÃO
(T)	TORNEIRA DE PRESSÃO COM ENCAIXE PARA MANGUEIRA 3/4" E COM INDICAÇÃO "ÁGUA INAPROPRIA PARA CONSUMO"
→	TUBULAÇÃO DE ÁGUA POTÁVEL
→ →	TUBULAÇÃO DE ÁGUA REUSO
→ → →	TUBULAÇÃO DE ÁGUA QUENTE

- NOTAS**
01. COTAS EM CENTÍMETROS, DIÂMETROS EM MILÍMETRO;
02. TODAS AS COTAS DE ALTURA INDICADAS NESTE PROJETO REFEREM-SE AO EIXO DAS PEÇAS EM RELAÇÃO AO PISO ACABADO;
03. A LOCAÇÃO E INSTALAÇÃO DAS LOUÇAS E APARELHOS SANITÁRIOS DEVERÃO OBEDECER AS COTAS INDICADAS NO DETALHAMENTO ARQUITETÔNICO;
04. TUBULAÇÕES E CONEXÕES PARA ÁGUA FRIA POTÁVEL SERÃO EM PVC RÍGIDO SOLDÁVEL NA COR MARROM, DEVENDO SUPORTAR A PRESSÃO EM SERVIÇO DE 3 kgf/cm² (30 m.c.a.) A 20°C E FABRICADAS CONFORME NBR 5646/1999;
05. OS TRECHOS HORIZONTAIS DAS TUBULAÇÕES DE ÁGUA POTÁVEL DEVERÃO TER DECLIVIDADE MÍNIMA DE 0,5% NO SENTIDO DO FLUXO DE ÁGUA;
06. INSTALAR PLAQUETAS DE IDENTIFICAÇÃO EM LOCAL VISÍVEL NO BARRILETE COM PROCEDIMENTOS PARA LIMPEZA DO RESERVATÓRIO. COTAS EM CENTÍMETROS, DIÂMETROS EM MILÍMETRO;
07. TODA PIVA DE TUBULAÇÃO QUE OPERA ATE UMA PEÇA SANITÁRIA DEVERÁ SER COM JOELHO 90° COM BUCHA DE LATÃO PARA INTERLIGAÇÃO. DEVERÁ SER APLICADA FITA VEDANTE (FITA TEFLON) NA ROSCA DE INTERLIGAÇÃO DA PEÇA SANITÁRIA;
08. TODA TUBULAÇÃO APARENTE DEVERÁ SER CONVENIENTEMENTE FIXADA A ESTRUTURA DE SUPORTE, ATRAVÉS DE ABRACADOURAS EM CHAPA DE AÇO, ESPAÇADAS DE NO MÁXIMO 120 cm. NOS DESVIOS HORIZONTAIS E NOS PIS DE PRIMAÇAS AS FIXAÇÕES DEVEM SER PREVISTAS IMEDIATAMENTE ANTES E DEPOIS DE CADA UMA DAS CURVAS DOS DESVIOS;
09. AS TUBULAÇÕES HORIZONTAIS DO BARRILETE DEVERÃO RECEBER INCLINAÇÃO NO SENTIDO ASCENDENTE DA FRLUNDA PARA CAIXA D'ÁGUA DE NO MÍNIMO DE 1%;
10. TUBULAÇÕES E CONEXÕES PARA ÁGUA DE REUSO SERÃO EM PVC RÍGIDO SOLDÁVEL NA COR MARROM, E DEVEM SUPORTAR A PRESSÃO EM SERVIÇO DE 75 kgf/cm² (75 m.c.a.) A 20°C E FABRICADAS CONFORME NBR 5646/1999;
11. ETIQUETAR REGISTRO DE ACORDO COM SUAS RESPECTIVAS SAÍDAS DE CONSUMO E AS TORNEIRAS DE JARDIM COM AVISO "ÁGUA NÃO POTÁVEL".

LEGENDA DE FASES	
→	A EXECUTAR
→ →	EXECUTADO

Administração regional / Protocolo		
Setor:	Setor de Indústria e Abastecimento	
Endereço:	Sia trecho 04 lotes 80-90-100-110	
Proprietário:	Serviço Social do Comércio - SESC	
Autor do projeto e Responsáveis técnicos:		
ROGÉRIO FLAVIANO DOS SANTOS CREA 111.889/D-MG		
BERNARDO DINIZ FELICÍSSIMO CREA 253.030/D-MG		
	ÁGUA POTÁVEL, IRRIGAÇÃO E REUSO DE ÁGUA	Prancha:
	Uso: Comercial	09/21
Conteúdo: HID - 1º PAVIMENTO	Escala: Indicada	
Data: 14/10/2022	Desenho: SESC-DF-HID-09-1º PAVIMENTO	Revisão: R00