


INSTALAÇÕES HIDRAULICAS TABELA DE SIGLAS E SIMBOLOGIA	
AF	COLUNA DE ÁGUA FRIA POTÁVEL
AFR	COLUNA DE ÁGUA FRIA PARA REUSO
AQ	COLUNA DE ÁGUA QUENTE
PVC	TUBULAÇÃO DE PVC RÍGIDO
PPR	TUBULAÇÃO POLIPROPILENO COPOLÍMERO RANDOM
RGA	REGISTRO DE GAVETA LIGA DE COBRE (BRONZE E LATÃO) COM ACABAMENTO
REC	COLUNA DE RECALQUE
LMP	COLUNA DE LIMPEZA
EXT	COLUNA DE EXTRAVASOR
RE	REGISTRO DE ESFERA
RC	REGISTRO CHUVEIRO
LV	LAVATÓRIO
VS	VASO SANITÁRIO COM VÁLVULA DE DESCARGA
VB	VASO SANITÁRIO COM CAIXA ACOPLADA
BEB	BERBEDOURO
CH	CHUVEIRO
PIA	PIA
MC	MICETÓRIO
TL	TORNEIRA DE LAVAGEM
TNQ	TANQUE
VR	VÁLVULA DE RETENÇÃO
(T)	TORNEIRA DE PRESSÃO COM ENCAIXE PARA MANGUEIRA 3/4" E COM INDICAÇÃO "ÁGUA IMPROPRIA PARA CONSUMO"
	TUBULAÇÃO DE ÁGUA POTÁVEL
	TUBULAÇÃO DE ÁGUA REUSO
	TUBULAÇÃO DE ÁGUA QUENTE

NOTAS

01. COTAS EM CENTÍMETROS, DIÂMETROS EM MILÍMETRO;
02. TODAS AS COTAS DE ALTURA INDICADAS NESTE PROJETO REFEREM-SE AO EIXO DAS PEÇAS EM RELAÇÃO AO NÍVEL ACABADO;
03. A LOCAÇÃO E INSTALAÇÃO DAS LOUÇAS E APARELHOS SANITÁRIOS DEVERÃO OBEDECER AS COTAS INDICADAS NO DETALHAMENTO ARQUITETÔNICO;
04. TUBULAÇÕES E CONEXÕES PARA ÁGUA FRIA POTÁVEL SERÃO EM PVC RÍGIDO SOLDÁVEL NA COR MARROM, DEVENDO SUPORTAR A PRESSÃO EM SERVIÇO DE 3 kgf/cm² (30 m.c.a.) A 20°C E FABRICADAS CONFORME NBR 5645/1999;
05. OS TRECHOS HORIZONTAIS DAS TUBULAÇÕES DE ÁGUA POTÁVEL DEVERÃO TER DECLIVIDADE MÍNIMA DE 0,3% NO SENTIDO DO FLUXO DE ÁGUA;
06. INSTALAR PLAQUETAS DE IDENTIFICAÇÃO EM LOCAL VISÍVEL NO BARRILETE COM PROCEDIMENTOS PARA LIMPEZA DO RESERVATÓRIO. COTAS EM CENTÍMETROS, DIÂMETROS EM MILÍMETRO;
07. TODA PIA DE TUBULAÇÃO QUE DEIXA ATE UMA PEÇA SANITÁRIA DEVERÁ SER COM JOELHO 90° COM BUCHA DE LATÃO PARA INTERLOCAÇÃO. DEVERÁ SER APLICADA FITA VEDANTE (FITTA TEFLON) NA ROSCA DE INTERLOCAÇÃO DA PEÇA SANITÁRIA;
08. TODA TUBULAÇÃO APARENTE DEVERÁ SER CONVENIENTEMENTE FIXADA A ESTRUTURA DE SUPORTE, ATRAVÉS DE ABRACADOURAS EM CHAPA DE AÇO, ESPAÇADAS DE NO MÁXIMO 120 cm. NOS DESVIOS HORIZONTAIS E NOS PÉS DE PRUMADA AS FLOAÇÕES DEVERÃO SER PREVISTAS IMEDIATAMENTE ANTES E DEPOIS DE CADA UMA DAS CURVAS DOS DESVIOS;
09. AS TUBULAÇÕES HORIZONTAIS DO BARRILETE DEVERÃO RECEBER INCLINAÇÃO NO SENTIDO ASCENDENTE (DA FURADURA PARA CAIXA D'ÁGUA) DE NO MÍNIMO DE 1%;
10. TUBULAÇÕES E CONEXÕES PARA ÁGUA DE REUSO SERÃO EM PVC RÍGIDO SOLDÁVEL NA COR MARROM E DEVEM SUPORTAR A PRESSÃO EM SERVIÇO DE 75 kgf/cm² (75 m.c.a.) A 20°C E FABRICADAS CONFORME NBR 5645/1999;
11. ETIQUETAR REGISTRO DE ACORDO COM SUAS RESPECTIVAS SAÍDAS DE CONSUMO E AS TORNEIRAS DE JARDIM COM AVISO "ÁGUA NÃO POTÁVEL".

LEGENDA DE FASES

	À EXECUTAR
	EXECUTADO

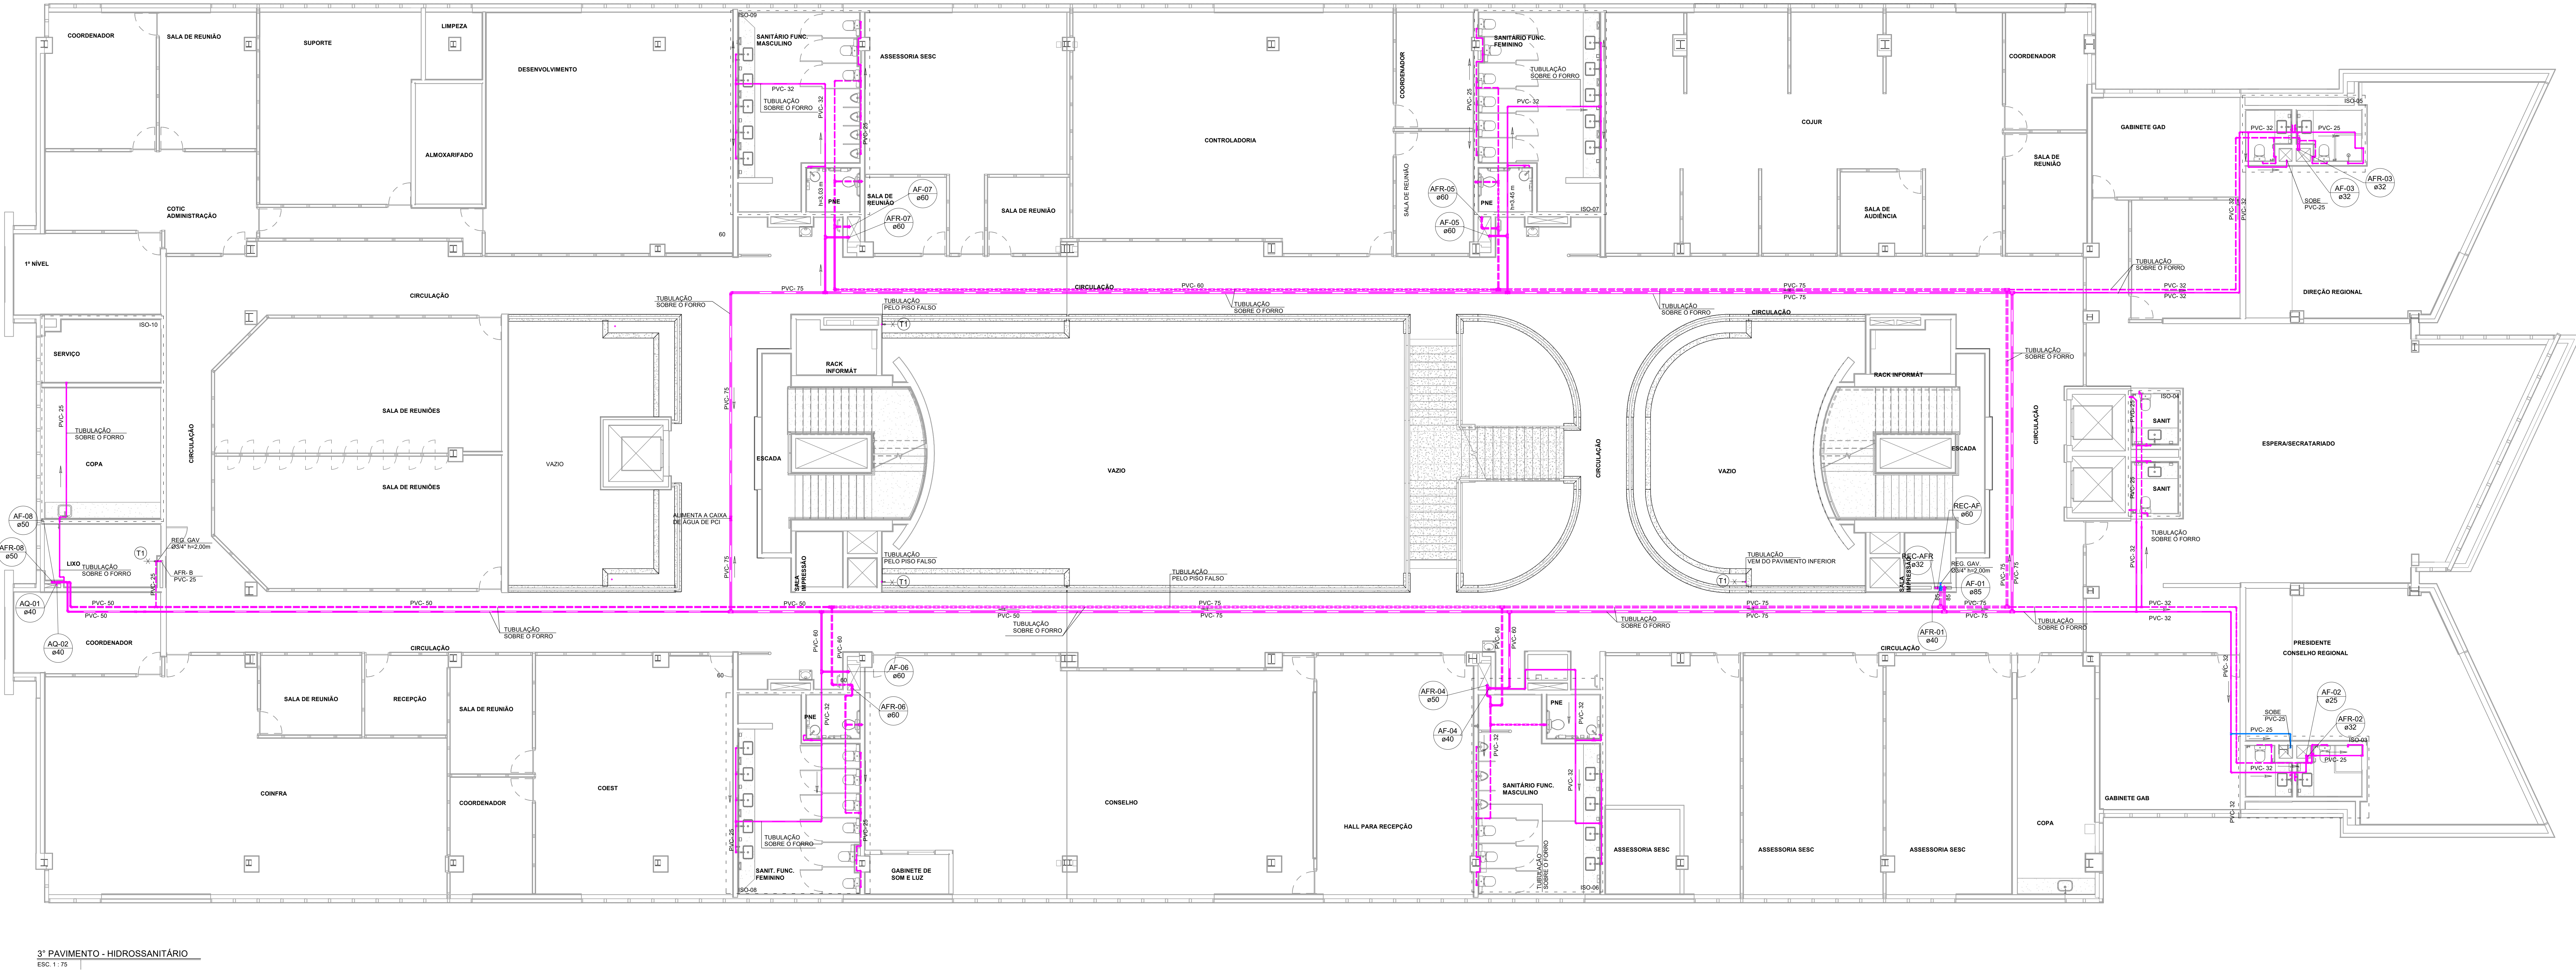

Administração regional / Protocolo

Sector: Sector de Indústria e Abastecimento

Endereço: Sítio trecho 04 lotes 80-90-100-110

Proprietário: Serviço Social do Comércio - SESC

Autor do projeto e Responsáveis técnicos:

ROGÉRIO FLAVIANO DOS SANTOS
CREA 111.889/D-MG

BERNARDO DINIZ FELICÍSSIMO
CREA 253.030/D-MG