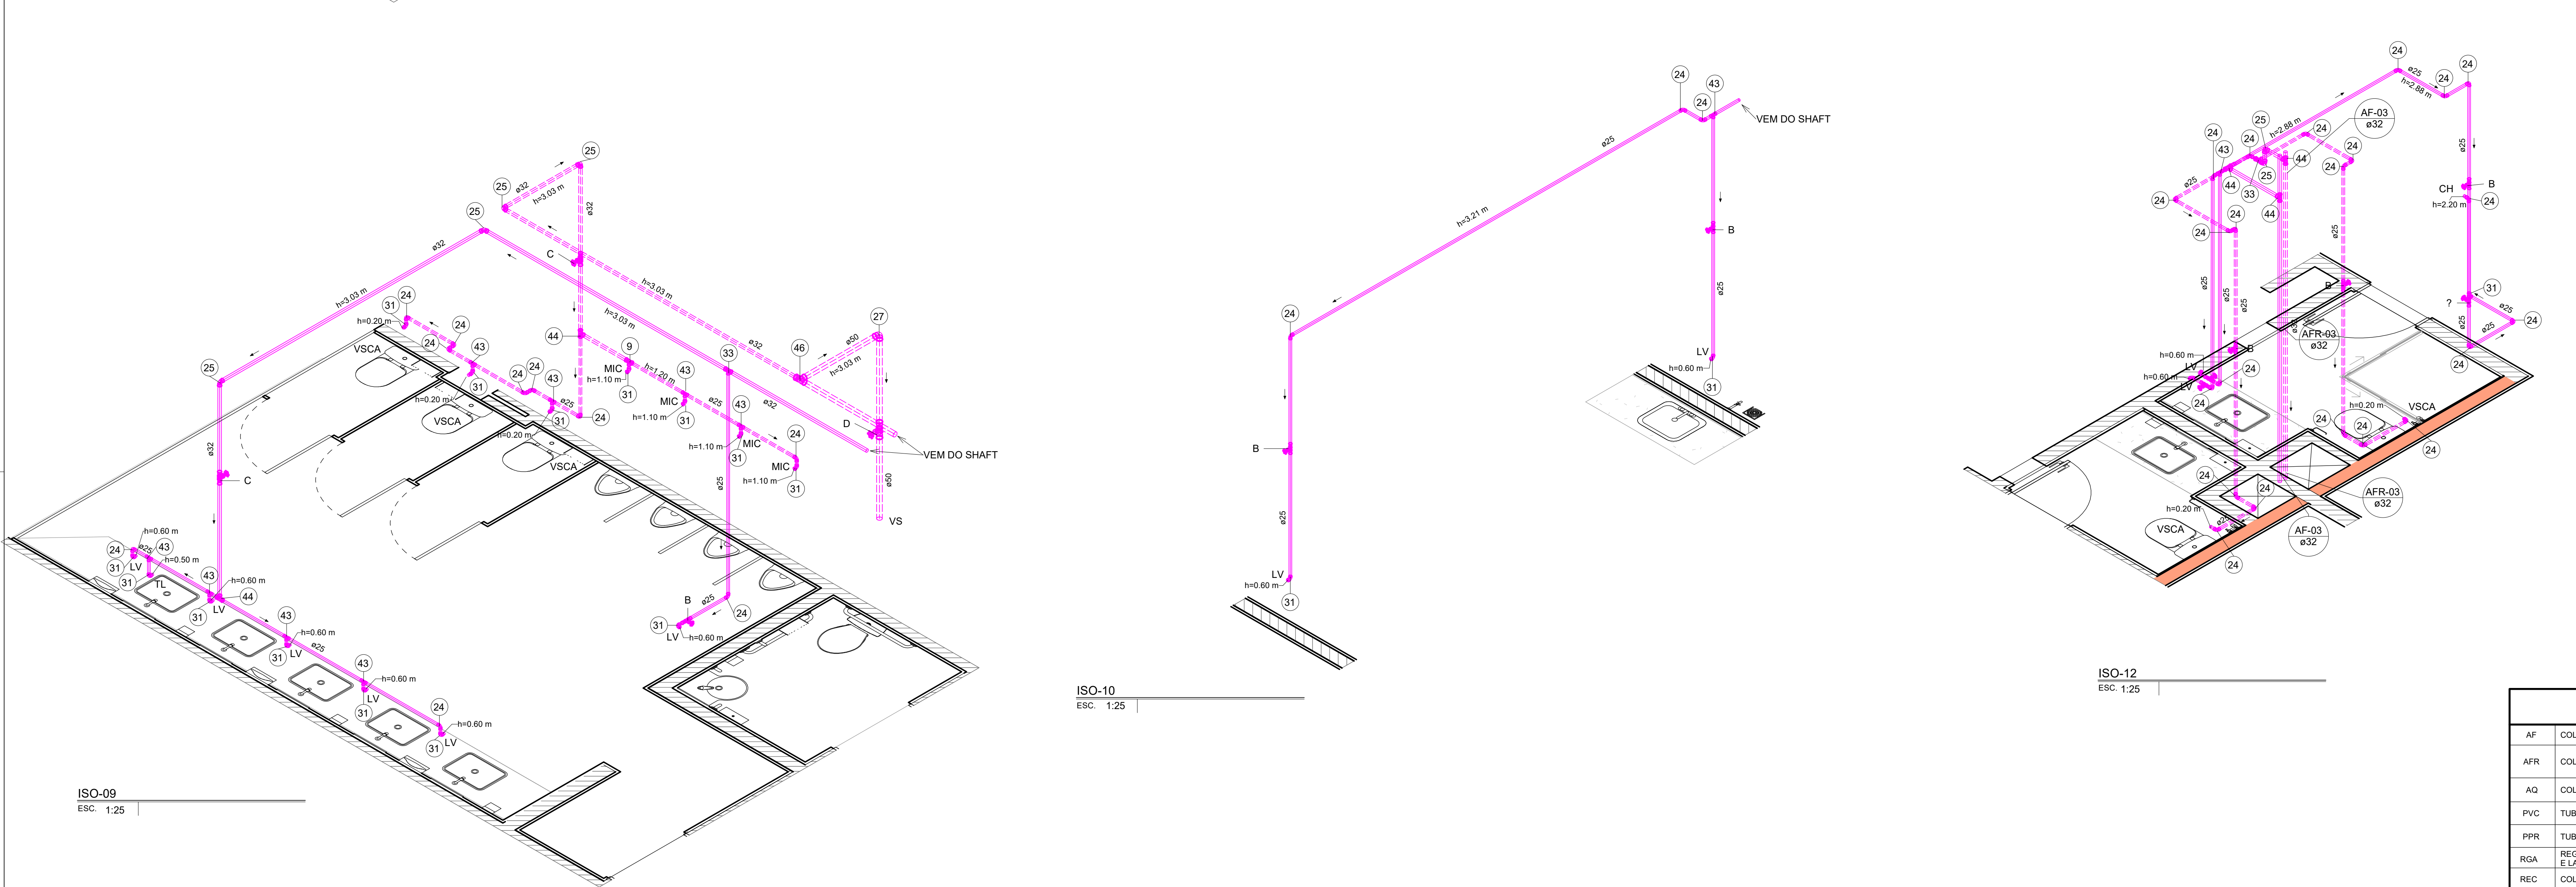
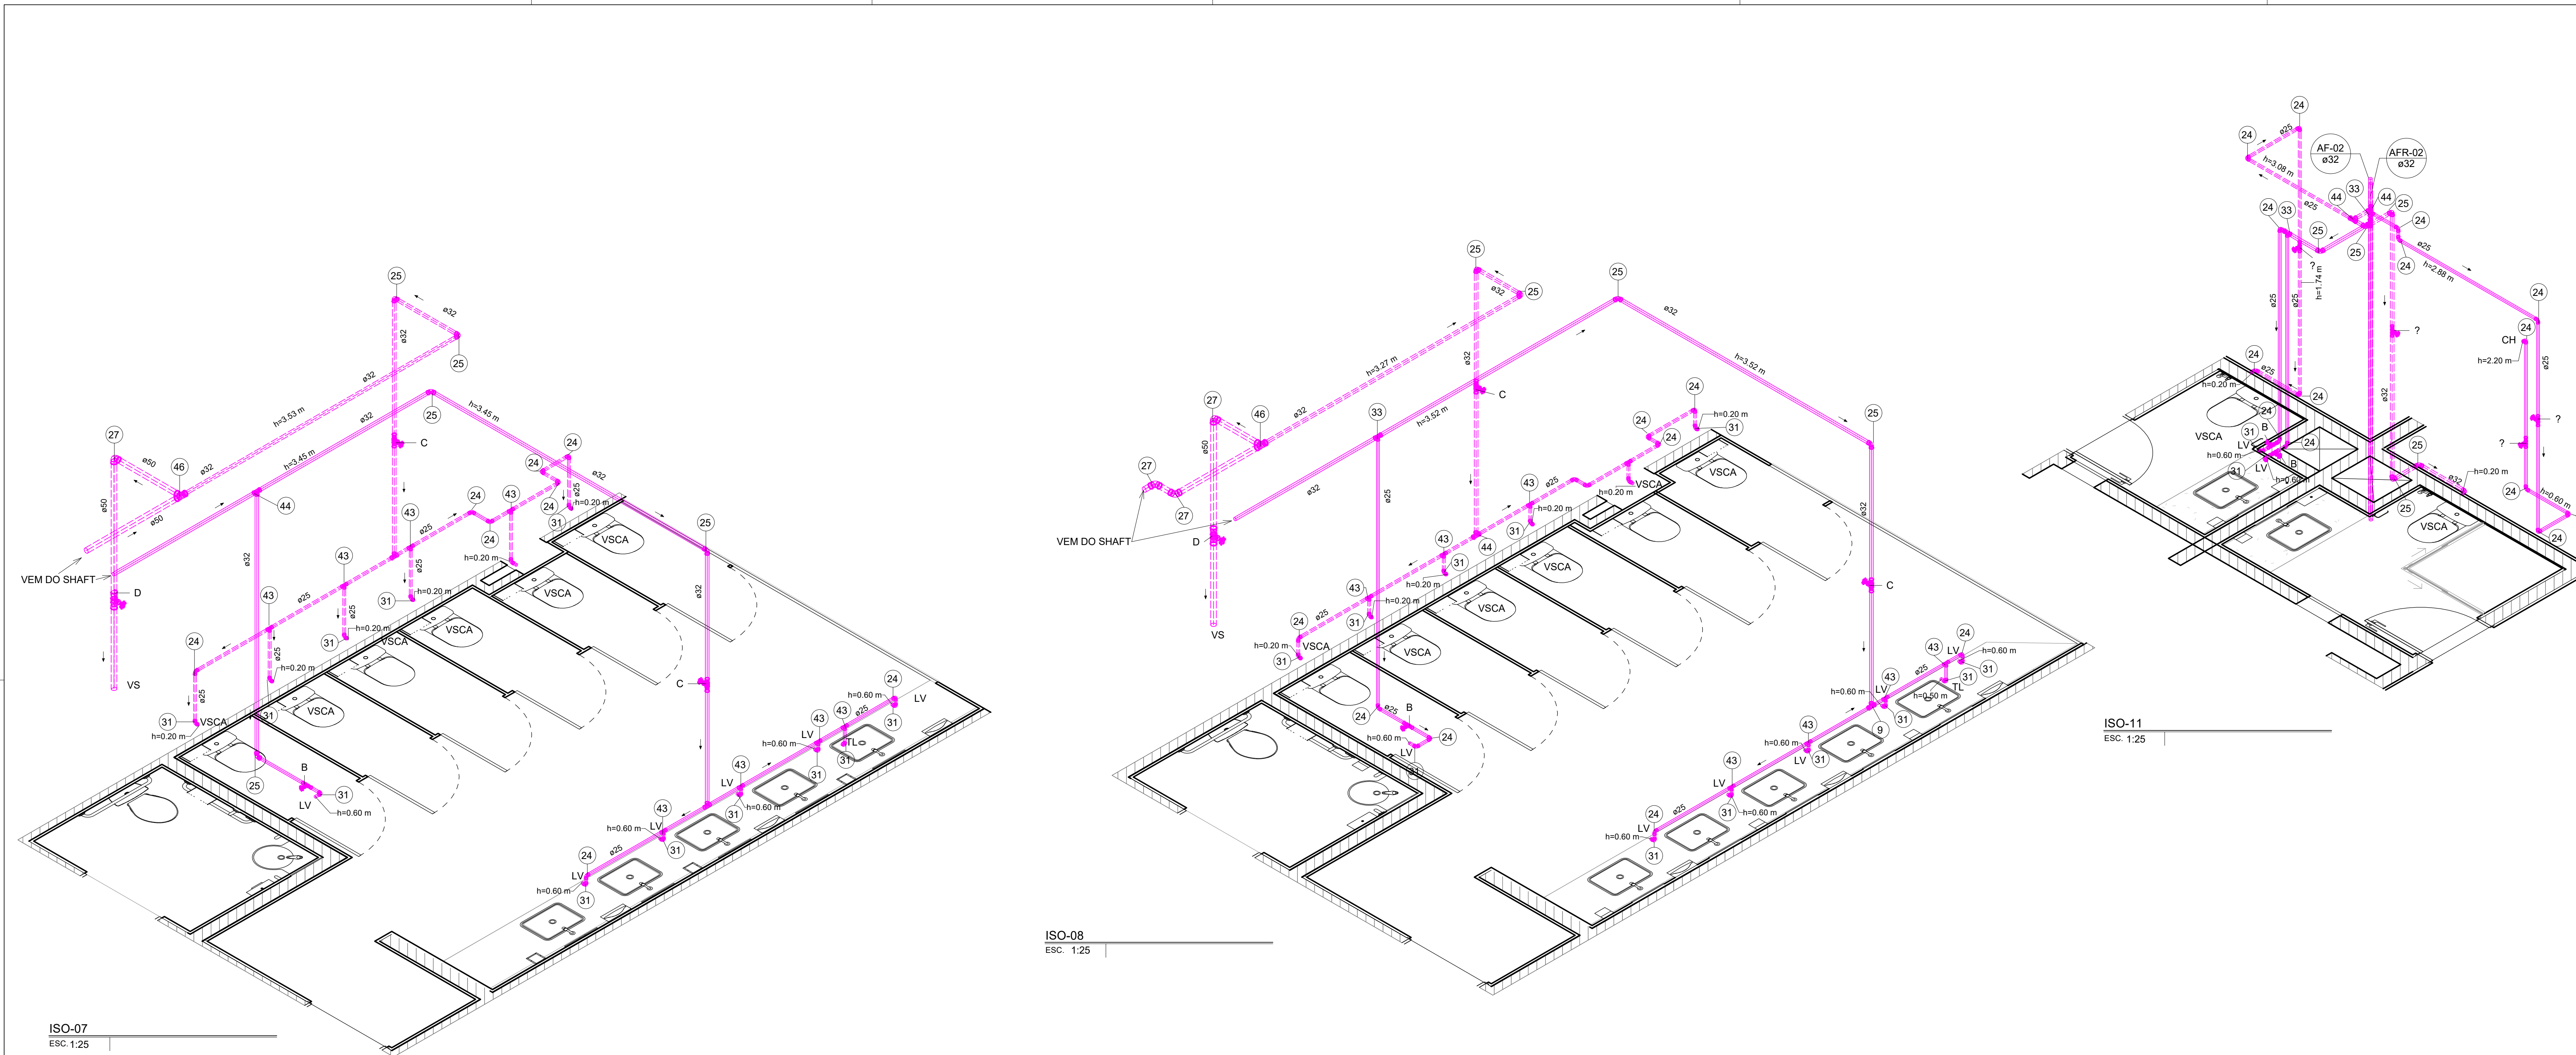


Conexões para Água Fria		
Descrição		Código
Adaptador Soldável Curto com Bolsa e Rosca para Registro 40 x 1.1/4", PVC Marrom, Água Fria - TIGRE		1
Adaptador Soldável Curto com Bolsa e Rosca para Registro 50 x 1.1/2", PVC Marrom, Água Fria - TIGRE		2
Adaptador Soldável Longo com Flanges Livres para Caixa d'Água 32 x 1", PVC Marrom, Água Fria - TIGRE		3
Adaptador Soldável Longo com Flanges Livres para Caixa d'Água 40 x 1.1/4", PVC Marrom, Água Fria - TIGRE		4
Adaptador Soldável Longo com Flanges Livres para Caixa d'Água 50 x 1.1/2", PVC Marrom, Água Fria - TIGRE		5
Adaptador Soldável Longo com Flanges Livres para Caixa d'Água 60 x 2", PVC Marrom, Água Fria - TIGRE		6
Adaptador Soldável Longo com Flanges Livres para Caixa d'Água 75 x 2.1/2", PVC Marrom, Água Fria - TIGRE		7
Adaptador Soldável Longo com Flanges Livres para Caixa d'Água 85 x 3", PVC Marrom, Água Fria - TIGRE		8
Bucha de Redução Soldável Curta 32x25mm, PVC Marrom, Água Fria - TIGRE		9
Bucha de Redução Soldável Curta 40x32mm, PVC Marrom, Água Fria - TIGRE		10
Bucha de Redução Soldável Curta 60x50mm, PVC Marrom, Água Fria - TIGRE		11
Bucha de Redução Soldável Curta 75x60mm, PVC Marrom, Água Fria - TIGRE		12
Bucha de Redução Soldável Curta 85x75mm, PVC Marrom, Água Fria - TIGRE		13
Bucha de Redução Soldável Curta 250x40mm, PVC Marrom, Água Fria - TIGRE		14
Bucha de Redução Soldável Longa 50x32mm, PVC Marrom, Água Fria - TIGRE		15
Bucha de Redução Soldável Longa 60x32mm, PVC Marrom, Água Fria - TIGRE		16
Curva de Transposição Soldável 25mm, PVC Marrom, Água Fria - TIGRE		17
Curva de Transposição Soldável 32mm, PVC Marrom, Água Fria - TIGRE		18
Joelho 45° Soldável 25mm, PVC Marrom, Água Fria - TIGRE		19
Joelho 45° Soldável 50mm, PVC Marrom, Água Fria - TIGRE		21
Joelho 45° Soldável 60mm, PVC Marrom, Água Fria - TIGRE		22
Joelho 45° Soldável 85mm, PVC Marrom, Água Fria - TIGRE		23
Joelho 90° Soldável 25mm, PVC Marrom, Água Fria - TIGRE		24
Joelho 90° Soldável 32mm, PVC Marrom, Água Fria - TIGRE		25
Joelho 90° Soldável 40mm, PVC Marrom, Água Fria - TIGRE		26
Joelho 90° Soldável 50mm, PVC Marrom, Água Fria - TIGRE		27
Joelho 90° Soldável 60mm, PVC Marrom, Água Fria - TIGRE		28
Joelho 90° Soldável 75mm, PVC Marrom, Água Fria - TIGRE		29
Joelho 90° Soldável 85mm, PVC Marrom, Água Fria - TIGRE		30
Joelho 90° Soldável com Bucha de Latão 25 x 3/4", PVC Marrom, Água Fria - TIGRE		31
Joelho 90° Soldável com Bucha de Latão 32 x 3/4", PVC Marrom, Água Fria - TIGRE		32
Tê de Redução Soldável 32x25mm, PVC Marrom, Água Fria - TIGRE		33
Tê de Redução Soldável 40x25mm, PVC Marrom, Água Fria - TIGRE		34
Tê de Redução Soldável 40x32mm, PVC Marrom, Água Fria - TIGRE		35
Tê de Redução Soldável 50x25mm, PVC Marrom, Água Fria - TIGRE		36
Tê de Redução Soldável 50x32mm, PVC Marrom, Água Fria - TIGRE		37
Tê de Redução Soldável 50x40mm, PVC Marrom, Água Fria - TIGRE		38
Tê de Redução Soldável 60x50mm, PVC Marrom, Água Fria - TIGRE		39
Tê de Redução Soldável 75x50mm, PVC Marrom, Água Fria - TIGRE		40
Tê de Redução Soldável 75x60mm, PVC Marrom, Água Fria - TIGRE		41
Tê de Redução Soldável 85x60mm, PVC Marrom, Água Fria - TIGRE		42
Tê Soldável 25mm, PVC Marrom, Água Fria - TIGRE		43
Tê Soldável 32mm, PVC Marrom, Água Fria - TIGRE		44
Tê Soldável 40mm, PVC Marrom, Água Fria - TIGRE		45
Tê Soldável 50mm, PVC Marrom, Água Fria - TIGRE		46
Tê Soldável 60mm, PVC Marrom, Água Fria - TIGRE		47
Tê Soldável 75mm, PVC Marrom, Água Fria - TIGRE		48
Tê Soldável 85mm, PVC Marrom, Água Fria - TIGRE		49
União Soldável 32mm, PVC Marrom, Água Fria - TIGRE		50
União Soldável 40mm, PVC Marrom, Água Fria - TIGRE		51
União Soldável 50mm, PVC Marrom, Água Fria - TIGRE		52

Especificação Metais	
ITEM	DESCRIÇÃO
A	Válvula de Descarga Ø1.1/2" c/canopia
B	Registro de Gaveta Ø3/4" - c/canopia
C	Registro de Gaveta Ø1" c/canopia
D	Registro de Gaveta Ø1.1/2" c/canopia
E	Registro de Pressão - Ø3/4" - C/Canopia
F	Válvula de Mictório Pressmatic Compact - Ø1/2"
G	Torneira Ø3/4" c/engate para mangueira

LEGENDA DE FASES	
	A EXECUTAR
	EXECUTADO

Administração regional / Protocolo		
Setor: Setor de Indústria e Abastecimento		
Endereço: Sia trecho 04 lotes 80-90-100-110		
Proprietário: Serviço Social do Comércio - SESC		
Autor do projeto e Responsáveis técnicos:		
ROGÉRIO FLAVIANO DOS SANTOS CREA 111.889/D-MG		
BERNARDO DINIZ FELICÍSSIMO CREA 253.030/D-MG		
ÁGUA POTÁVEL, IRRIGAÇÃO E REUSO DE ÁGUA		
Uso: Comercial		
Conteúdo: HID - DETALHES ISOMÉTRICOS 02		
Escala: Indicada		
17/21		
Revisão: R00		
Data: 14/10/2022		
Desenho: SESC-DF-HID-17-DET. ISOMÉTRICOS 02		

INSTALAÇÕES HIDRÁULICAS TABELA DE SIGLAS E SIMBOLOGIA	
AF	COLUNA DE ÁGUA FRIA POTÁVEL
AFR	COLUNA DE ÁGUA FRIA PARA REUSO
AQ	COLUNA DE ÁGUA QUENTE
PVC	TUBULAÇÃO DE PVC RÍGIDO
PPR	TUBULAÇÃO POLIPROPILENO COPOLÍMERO RANDOM
RGA	REGISTRO DE GAVETA LIGA DE COBRE (BRONZE E LATÃO) COM ACABAMENTO
REC	COLUNA DE RECALQUE
LIMP	COLUNA DE LIMPEZA
EXT	COLUNA DE EXTRAVASOR
RE	REGISTRO DE ESFERA
RC	REGISTRO CHUVEIRO
LV	LAVATÓRIO
VS	VASO SANITÁRIO COM VÁLVULA DE DESCARGA
VSCA	VASO SANITÁRIO COM CAIXA COPLADA
BEB	BEBEDOURO
CH	CHUVEIRO
PIA	PIA
MIC	MICTÓRIO
TL	TORNEIRA DE LAVAGEM
TNQ	TANQUE
VR	VÁLVULA DE RETENÇÃO
T1	TORNEIRA DE PRESSÃO COM ENCAIXE PARA MANGUEIRA Ø1/2" E COM INDICAÇÃO "ÁGUA INTENSIVA PARA CONSUMO"
	TUBULAÇÃO DE ÁGUA POTÁVEL
	TUBULAÇÃO DE ÁGUA REUSO
	TUBULAÇÃO DE ÁGUA QUENTE