


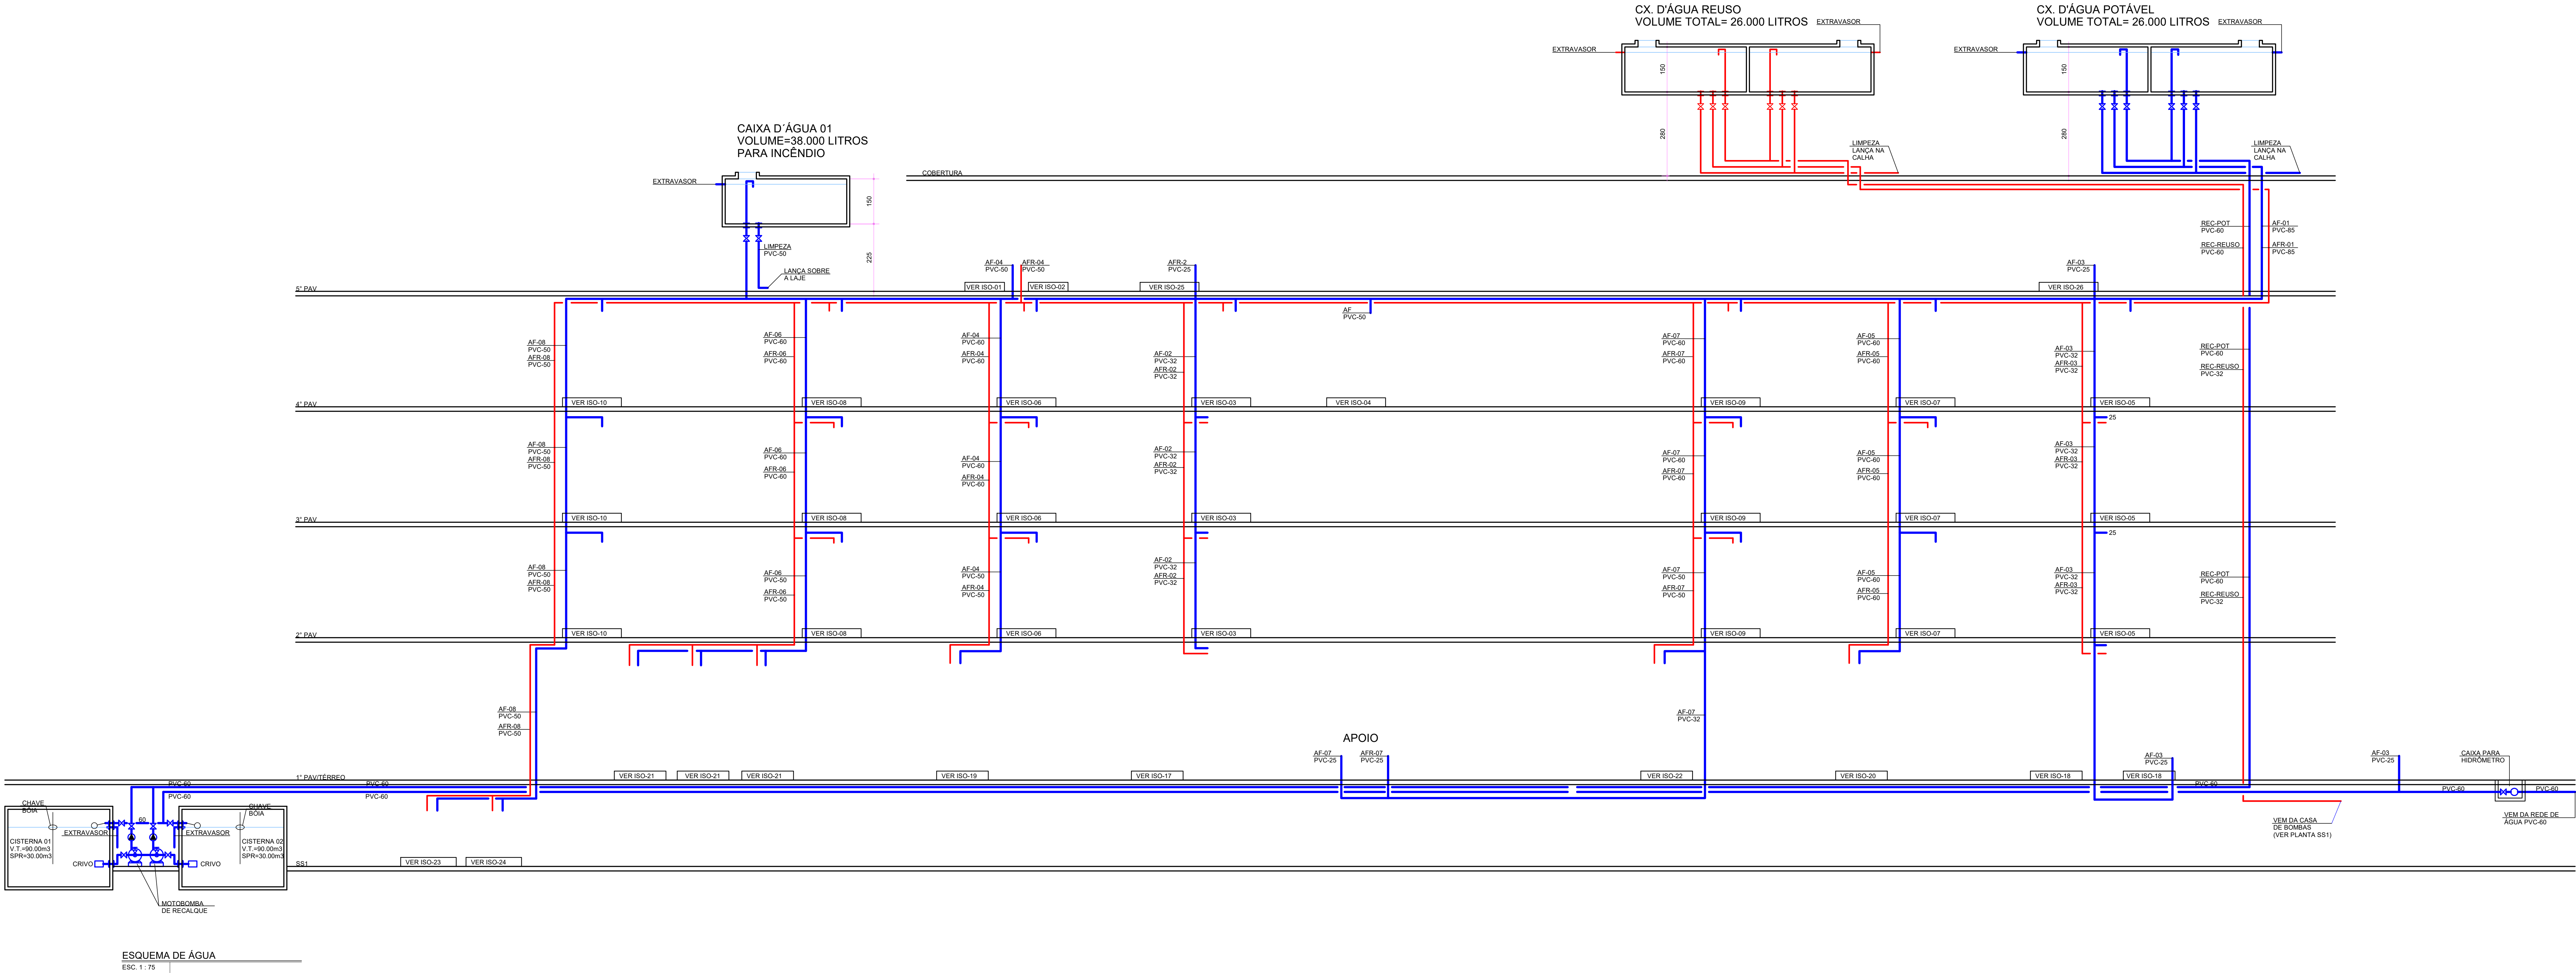

- NOTAS**
01. COTAS EM CENTÍMETROS, DIÂMETROS EM MILÍMETRO;
02. TODAS AS COTAS DE ALTURA INDICADAS NESTE PROJETO REFEREM-SE AO EIXO DAS PEÇAS EM RELAÇÃO AO PISO ACABADO;
03. A LOCAÇÃO E INSTALAÇÃO DAS LOUÇAS E APARELHOS SANITÁRIOS DEVERÃO OBEDECER AS COTAS INDICADAS NO DETALHAMENTO ARQUITETÔNICO;
04. TUBULAÇÕES E CONEXÕES PARA ÁGUA FRIA POTÁVEL SERÃO EM PVC RÍGIDO SOLDÁVEL, NA COR MARROM, DEVENDO SUPORTAR A PRESSÃO EM SERVIÇO DE 5 kgf/cm² (50 m.c.a) A 20°C E FABRICADAS CONFORME NBR 5648/1999;
05. OS TRECHOS HORIZONTAIS DAS TUBULAÇÕES DE ÁGUA POTÁVEL DEVERÃO TER DECLIVIDADE MÍNIMA DE 0,5% NO SENTIDO DO FLUXO DE ÁGUA;
06. INSTALAR PLAQUETAS DE IDENTIFICAÇÃO EM LOCAL VISÍVEL NO BARRILETE COM PROCEDIMENTOS PARA LIMPEZA DO RESERVATÓRIO. COTAS EM CENTÍMETROS, DIÂMETROS EM MILÍMETRO;
07. TODA FINAL DE TUBULAÇÃO QUE CHEGA ATÉ UMA PEÇA SANITÁRIA DEVERÁ SER COM JOELHO 90° COM BUCHA DE LATÃO PARA INTERLIGAÇÃO. DEVERÁ SER APLICADA FITA VEDANTE (FITA TEFLON) NA ROSCA DE INTERLIGAÇÃO DA PEÇA SANITÁRIA;
08. TODA TUBULAÇÃO APARENTE DEVERÁ SER CONVENIENTEMENTE FIXADA A ESTRUTURA DE SUPORTE, ATRAVÉS DE ABRACADEIRAS EM CHAPA DE AÇO, ESPAÇADAS DE NO MÁXIMO 1,50 m. NOS DESVIOS HORIZONTAIS E NOS PÉS DE TRIÂNGULOS AS FIAÇÕES DEVEM SER PREVISTAS IMEDIATAMENTE ANTES E DEPOIS DE CADA UMA DAS CURVAS DOS DESVIOS;
09. AS TUBULAÇÕES HORIZONTAIS DO BARRILETE DEVERÃO RECEBER INCLINAÇÃO NO SENTIDO ASCENDENTE (DA PRUBADA PARA CAIXA D'ÁGUA) DE NO MÍNIMO DE 1%;
10. TUBULAÇÕES E CONEXÕES PARA ÁGUA DE REUSO SERÃO EM PVC RÍGIDO SOLDÁVEL, NA COR MARROM, E DEVEM SUPORTAR A PRESSÃO EM SERVIÇO DE 75 kgf/cm² (75 m.c.a) A 20°C E FABRICADAS CONFORME NBR 5648/1999;
11. ETIQUETAR REGISTRO DE ACORDO COM SUAS RESPECTIVAS SAÍDAS DE CONSUMO E AS TORNEIRAS DE JARDIM COM AVISO "ÁGUA NÃO POTÁVEL".

INSTALAÇÕES HIDRÁULICAS TABELA DE SIGLAS E SIMBOLOGIA	
AF	COLUNA DE ÁGUA FRIA POTÁVEL
AFR	COLUNA DE ÁGUA FRIA PARA REUSO
AQ	COLUNA DE ÁGUA QUENTE
PVC	TUBULAÇÃO DE PVC RÍGIDO
PPR	TUBULAÇÃO POLIPROPILENO COPOLÍMERO RANDOM
RGA	REGISTRO DE GAVETA LIGA DE COBRE (BRONZE E LATÃO) COM ACABAMENTO
REC	COLUNA DE RECALQUE
LIMP	COLUNA DE LIMPEZA
EXT	COLUNA DE EXTRAVASOR
RE	REGISTRO DE ESFERA
RC	REGISTRO CHUVEIRO
LV	LAVATÓRIO
VS	VASO SANITÁRIO COM VÁLVULA DE DESCARGA
VSCA	VASO SANITÁRIO COM CAIXA ACOPLADA
BEB	BERBEDOURO
CH	CHUVEIRO
PIA	PIA
MIC	MICTÓRIO
TL	TORNEIRA DE LAVAGEM
TNQ	TANQUE
VR	VÁLVULA DE RETENÇÃO
(T1)	TORNEIRA DE PRESSÃO COM ENCAIXE PARA MANGUEIRA 3/4" E COM INDICAÇÃO "ÁGUA IMPROPRIA PARA CONSUMO"
→	TUBULAÇÃO DE ÁGUA POTÁVEL
→	TUBULAÇÃO DE ÁGUA REUSO
→	TUBULAÇÃO DE ÁGUA QUENTE

Administração regional / Protocolo		
Setor: Setor de Indústria e Abastecimento		
Endereço: Sia trecho 04 lotes 80-90-100-110		
Proprietário: Serviço Social do Comércio - SESC		
Autor do projeto e Responsáveis técnicos:		
ROGÉRIO FLAVIANO DOS SANTOS CREA 111.889/D-MG		
BERNARDO DINIZ FELICÍSSIMO CREA 253.030/D-MG		
	ÁGUA POTÁVEL, IRRIGAÇÃO E REUSO DE ÁGUA	
	Uso: Comercial	Prancha:
	Conteúdo: HID - ESQUEMA VERTICAL	21/21
		Escala: Indicada
Data: 14/10/2022		Revisão: R00