


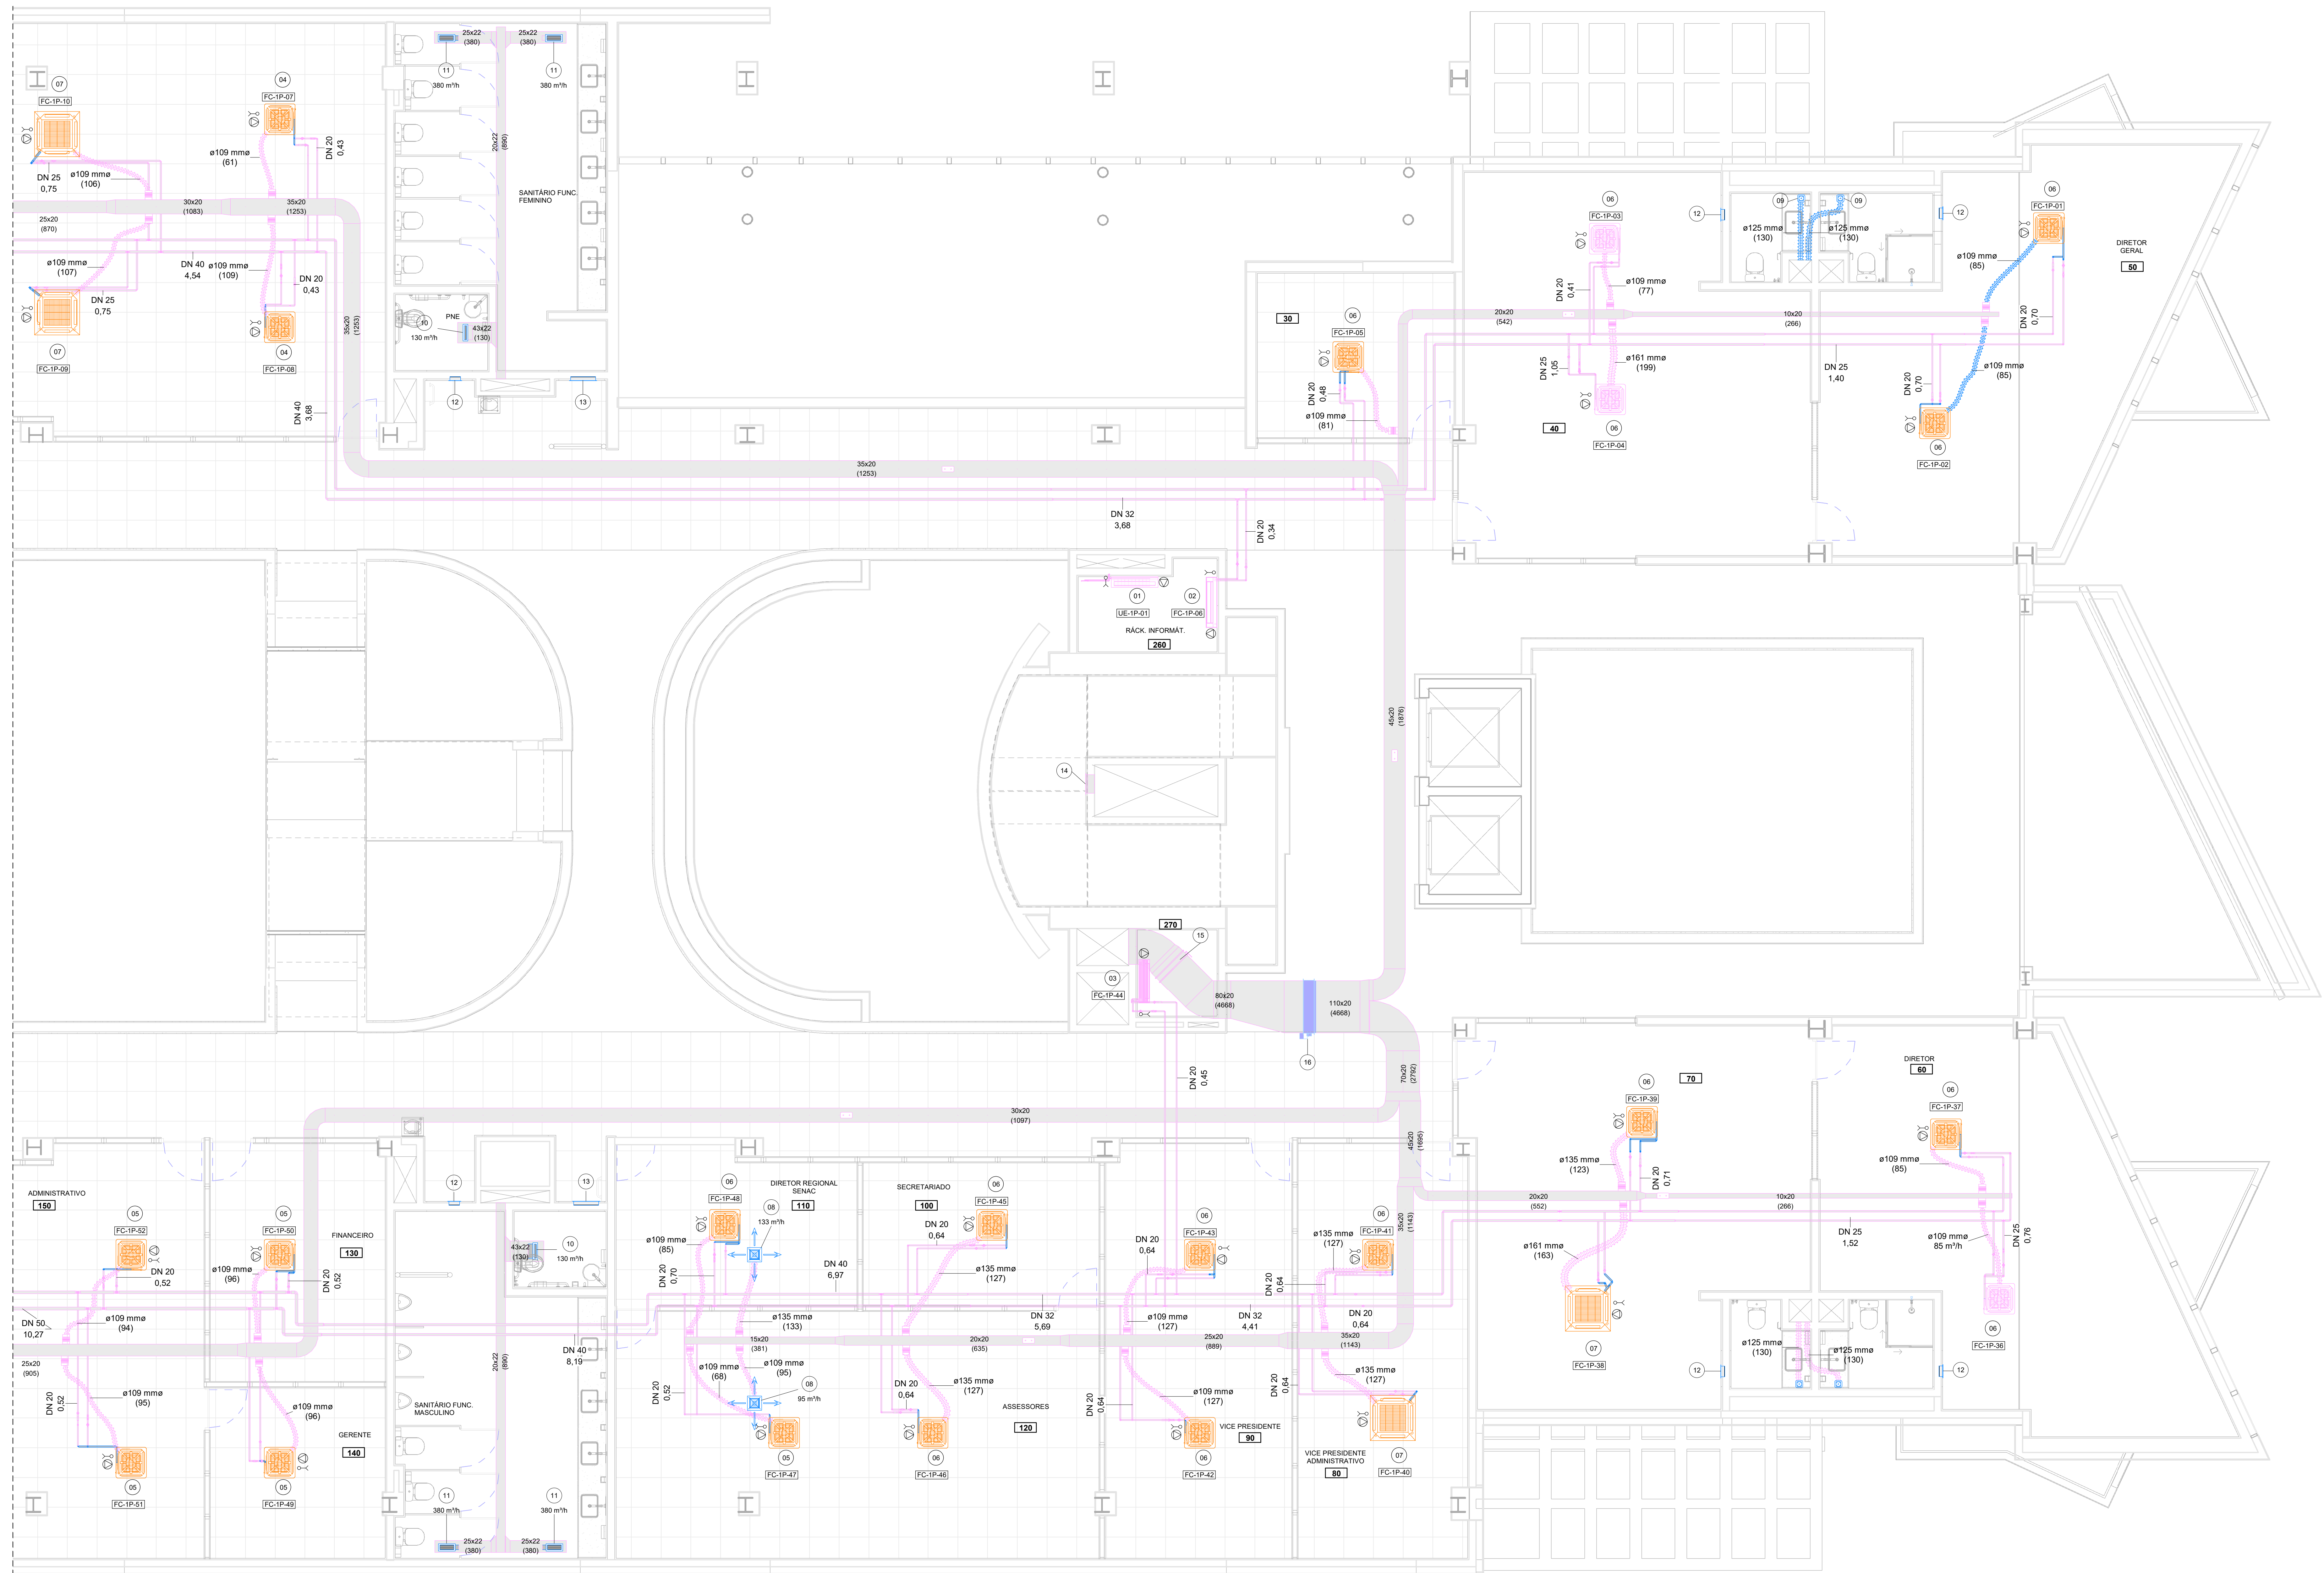

1º PAVIMENTO -VAC - TRECHO B

LEGENDA - 1º PAVIMENTO TRECHO B

[illegible]

LEGENDA DE FASES	
	À EXECUTAR
	EXECUTADO
	REALOCADO

TAGS / SIGLAS	
UC-22	GVMM-22
UE- UNIDADE CONDENSADORA	GV- GABINETE DE VENTILAÇÃO
X- PAVIMENTO ATENDIDO	MM- PAVIMENTO ATENDIDO
Z- NUMERAÇÃO DA UC	ZZ- NUMERAÇÃO DO GV
UE-UC	VTMM-22
UE- UNIDADE EVAPORADORA	VT- VENTILADOR CENTRÍFUGO
Y- PAVIMENTO ATENDIDO	NN- PAVIMENTO ATENDIDO
X- NUMERAÇÃO DA UE	ZZ- NUMERAÇÃO DO VT
EG-22	CHMM-22
FG- FANCOILTE	CH- CHILLER
X- PAVIMENTO ATENDIDO	NN- PAVIMENTO ATENDIDO
Z- NUMERAÇÃO DO FG	ZZ- NUMERAÇÃO DO CH
BASP-22	SPT-22
BASP- PLOMA IN LINE	SPT- SPLITÃO
ZZ- NUMERAÇÃO DA BASP	NN- NUMERAÇÃO DO CH
	ZZ- NUMERAÇÃO DO SPT

SIMBOLOGIA	
	FLUXO DE AR EXTERNO
	PONTO DE DRENO EVAPORADORAS
	PONTO DE FORÇA
	FLUXO DE EXAUSTÃO

AVISOS

[illegible]

Administração regional / Protocolo	
Setor:	Setor de Industria e Abastecimento
Endereço:	Sia trecho 04 lotes 80-90-100-110
Proprietário:	Serviço Social do Comércio - SESC
Autor do projeto e Responsáveis técnicos:	

Autor do projeto e Responsáveis técnicos

GEISY JOHELEN CAMPOS DE CARVALHO
CREA 31.3977/D-MG

	AR CONDICIONADO, VENTILAÇÃO MECÂNICA E PRESSURIZAÇÃO	Prancha:
	Uso: Comercial	10/31
	Conteúdo: VAC - 1º PAVIMENTO - TRECHO B	Escala: Indicada
Data: 14/10/2022	Desenho: SESC-DF-VAC-10-1º PAVIMENTO-TRECHO B	Revisão: R00