
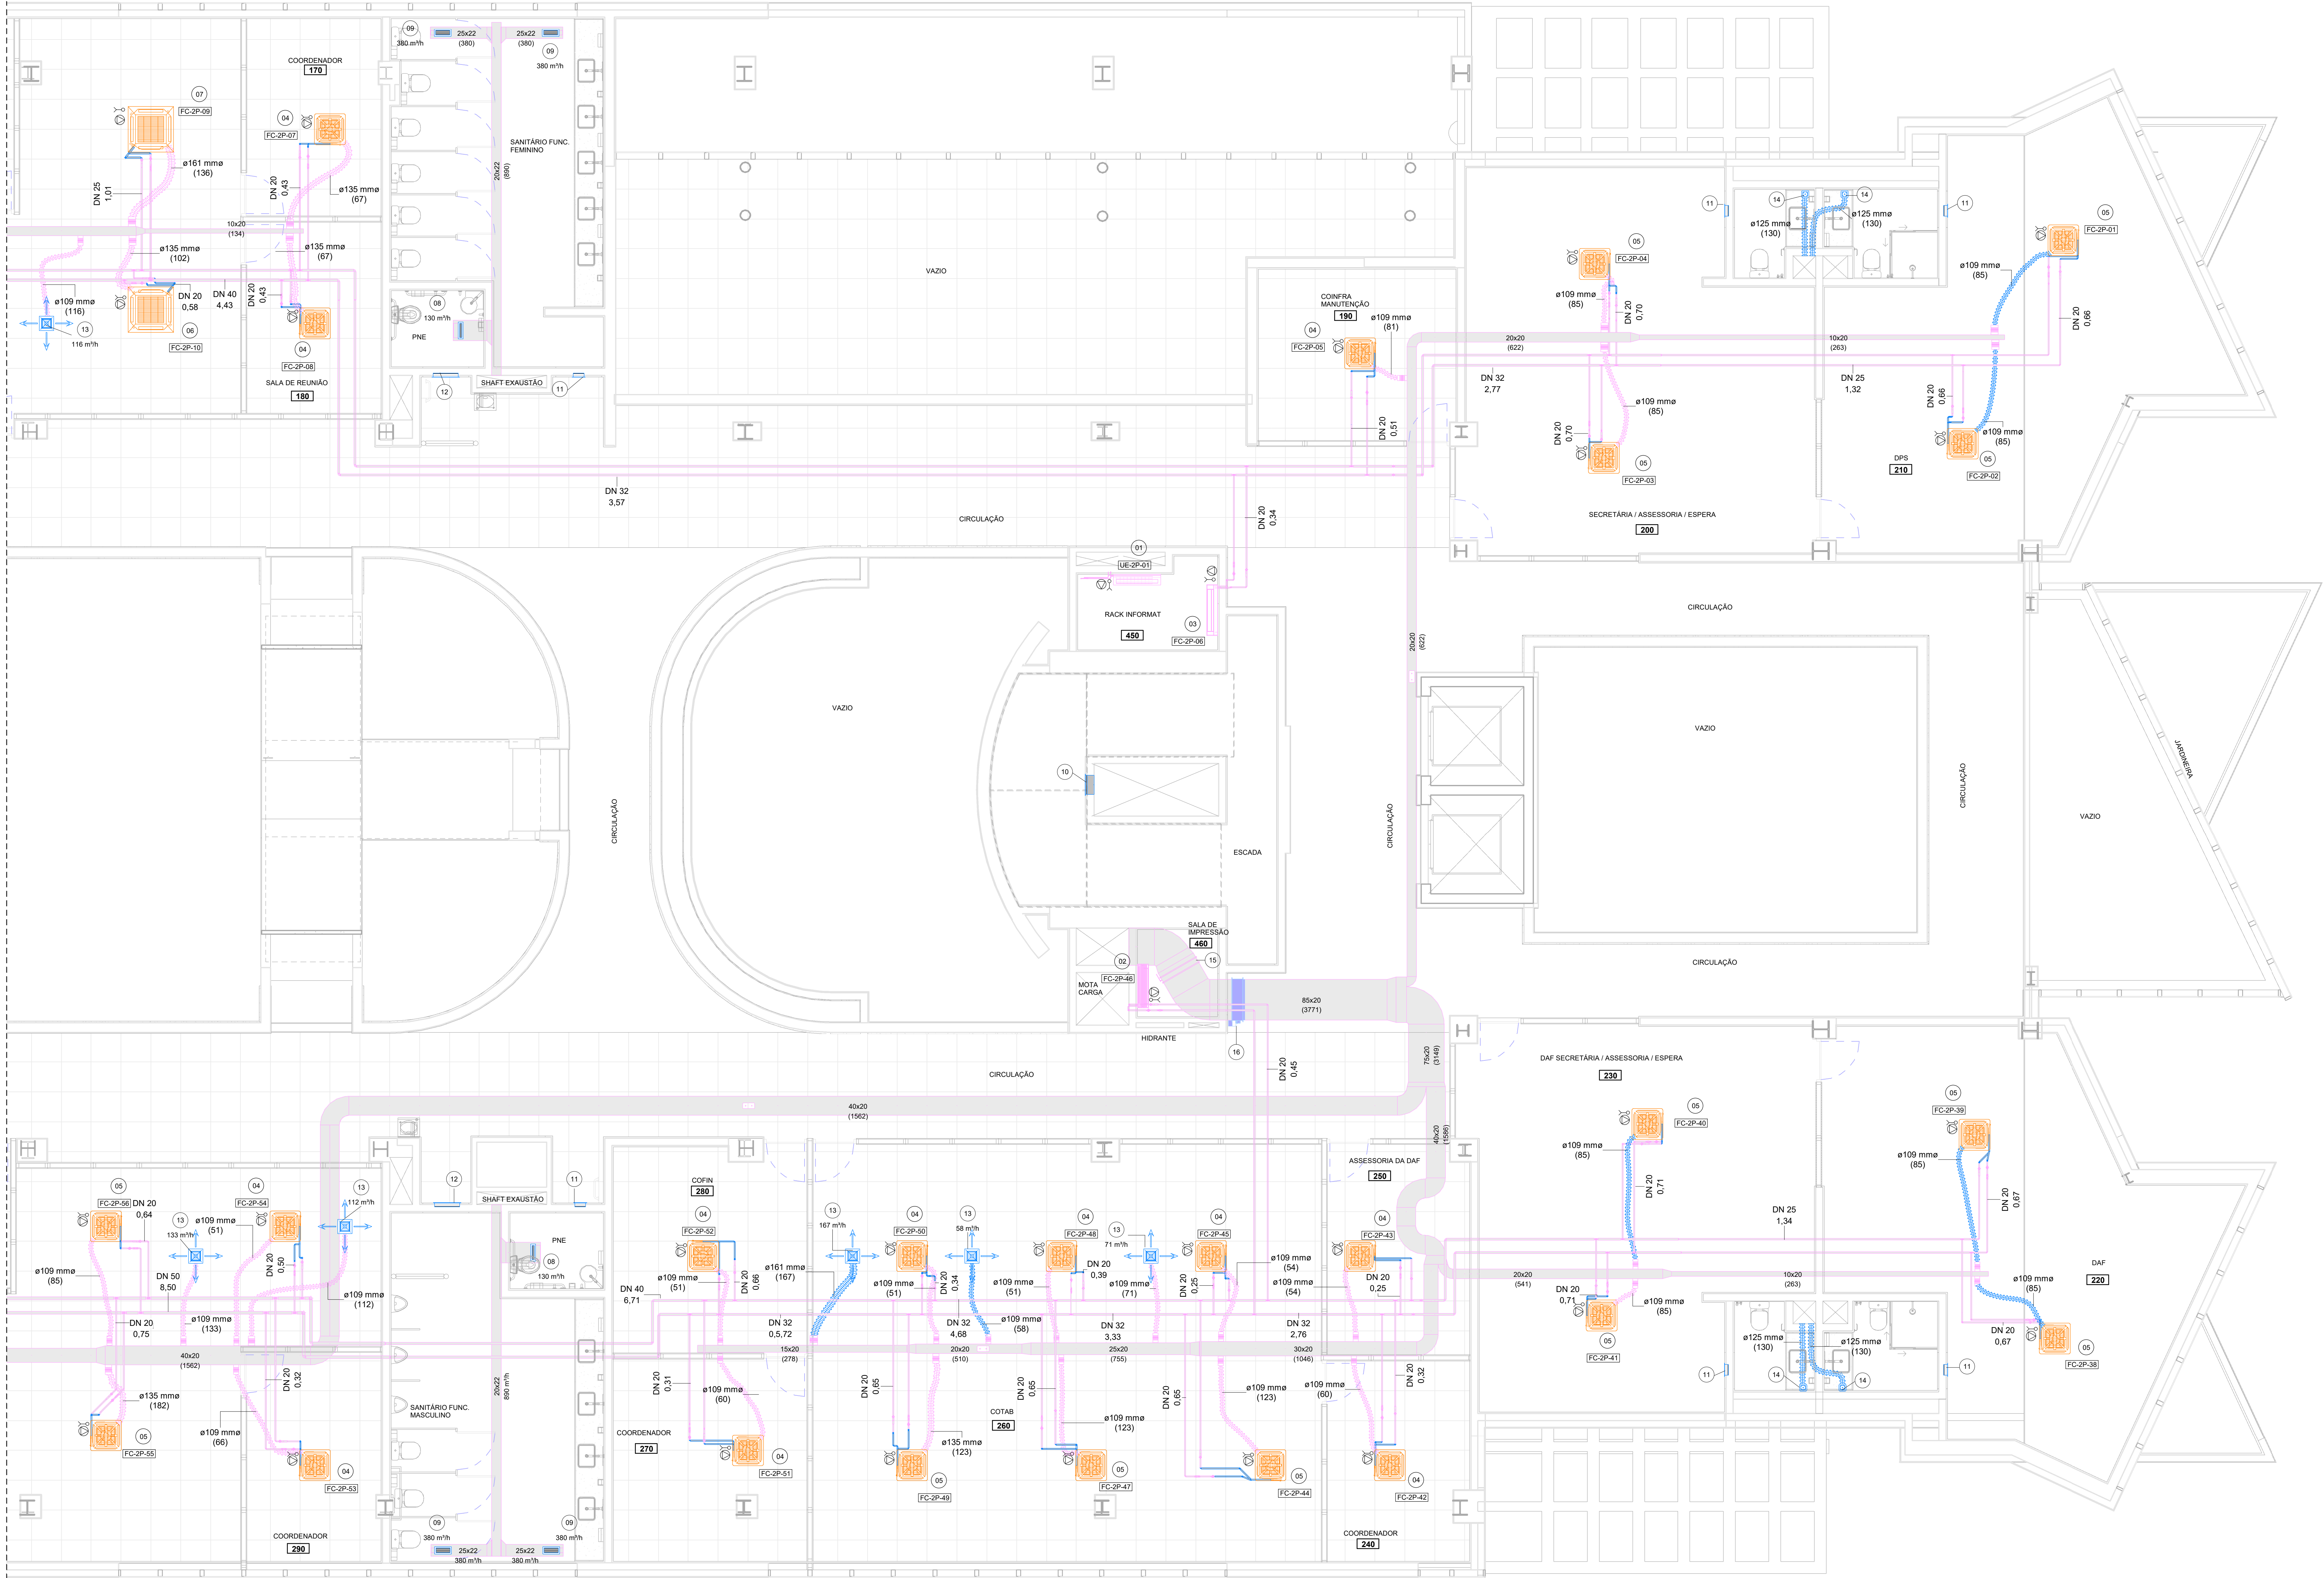


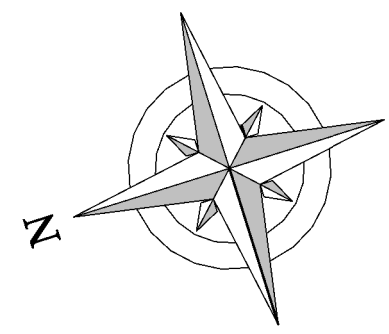

2º PAVIMENTO - VAC - TRECCHO B
ESC. 1: 50

LEGENDA - 2º PAVIMENTO TRECHO B							
ITEM	DESCRIÇÃO	CAPACIDADE	VAZÃO	PESO	POTÊNCIA	CARAC. ELET.	QUANT
01	UNIDADE EVAPORADORA TIPO H WALL VRF - REF. MODELO 4TVM012EF000A - TRANE	3,6 kW	507 m³/h	15,5 kg	30 W	220V/1F/60Hz	1
02	UNIDADE EVAPORADORA TIPO H WALL AGUA GELADA - REF. MODELO PWH032NFAL - TRANE	2,640 W	300 CFM	12 kg	40 W	220V/1F/60Hz	1
03	UNIDADE EVAPORADORA TIPO H WALL AGUA GELADA - REF. MODELO PWH032NFAL - TRANE	4,070 W	500 CFM	15 kg	50 W	220V/1F/60Hz	1
04	UNIDADE EVAPORADORA TIPO CASSETTE 4 VIAS AGUA GELADA - REF. MODELO PWH032NFAL - TRANE	3,000 W	300 CFM	17,5 kg	50 W	220V/1F/60Hz	12
05	UNIDADE EVAPORADORA TIPO CASSETTE 4 VIAS AGUA GELADA - REF. MODELO PWH032NFAL - TRANE	4,900 W	500 CFM	17,5 kg	95 W	220V/1F/60Hz	13
06	UNIDADE EVAPORADORA TIPO CASSETTE 4 VIAS AGUA GELADA - REF. MODELO PWH032NFAL - TRANE	5,700 W	600 CFM	32 kg	125 W	220V/1F/60Hz	1
07	UNIDADE EVAPORADORA TIPO CASSETTE 4 VIAS AGUA GELADA - REF. MODELO PWH032NFAL - TRANE	7,000 W	740 CFM	32 kg	130 W	220V/1F/60Hz	1
ITEM	DESCRIÇÃO						
08	GRELHA DE EXAUSTÃO - 325 mm x 75 mm - REF. MODELO AT-AGT-ROX OU EQUIVALENTE	2					
09	GRELHA DE EXAUSTÃO - 325 mm x 125 mm - REF. MODELO AT-AGT-ROX OU EQUIVALENTE	1					
10	GRELHA DE PRESSURIZAÇÃO - 425 mm x 325 mm - REF. MODELO VAT-AGT-ROX	1					
11	GRELHA DE PORTA COM CONTRAMOLURA - 225 mm x 125 mm - REF. MODELO AGS-TT-ROX OU EQUIVALENTE	6					
12	GRELHA DE PORTA COM CONTRAMOLURA - 125 mm x 125 mm - REF. MODELO AGS-TT-ROX OU EQUIVALENTE	12					
13	DIFFUSOR DE INSUFLEAMENTO (CAIXA PLENA EXECUTADA) - ADUK-AG TAMANHO 2 TROX OU EQUIVALENTE	1					
14	VENTILADOR DE EXAUSTÃO - SOLAR & PALAU MOD. SILENT 200	1					
15	REGISTRO DE VAZÃO - 450 mm x 205 mm - REF. MODELO RL-B TROX OU EQUIVALENTE	1					
16	DAMPERS CORTA FOGO COM CHAVE DE FIM DE CURSO, CONTATO NORMALMENTE FECHADO - MODELO PK-A 800 X 200 - TROX OU EQUIVALENTE	1					

LEGENDA DE FASES	
—	A - EXECUTAR
—	B - EXECUTADO
—	C - REALCADO

TAGS / SIGLAS	
UC-X-ZZ	GV-MM-ZZ
UC - UNIDADE CONDENSADORA	GV - GABINETE DE VENTILAÇÃO
X - PAVIMENTO ATENDIDO	MM - PAVIMENTO ATENDIDO
ZZ - NUMERAÇÃO DA UC	ZZ - NUMERAÇÃO DO GV
UE-VV-X	VT-MM-ZZ
UE - UNIDADE EVAPORADORA	VT - VENTILADOR CENTRIFUGO
VV - PAVIMENTO ATENDIDO	MM - PAVIMENTO ATENDIDO
ZZ - NUMERAÇÃO DA UE	ZZ - NUMERAÇÃO DO VT
FC-X-ZZ	CH-MM-ZZ
FC - FANCOILE	CH - CHILLER
X - PAVIMENTO ATENDIDO	MM - PAVIMENTO ATENDIDO
ZZ - NUMERAÇÃO DO FC	ZZ - NUMERAÇÃO DO CH
BAGP-X-ZZ	SPT-MM-ZZ
BAGP - BOMBA IN LINE	SPT - SUPORTE
X - PAVIMENTO ATENDIDO	MM - PAVIMENTO ATENDIDO
ZZ - NUMERAÇÃO DA BAGP	ZZ - NUMERAÇÃO DO SPT

SIMBOLOGIA	
	FLUXO DE AR EXTERNO
	PONTO DE DRENO EVAPORADORAS
	PONTO DE FORÇA
	FLUXO DE EXAUSTÃO

AVISOS

ESTE DESENHO NÃO PODERÁ SER ALTERADO, COPIADO OU USADO SOB NENHUM PRETEXTO SEM AUTORIZAÇÃO DO AUTOR. DIREITOS AUTORAIS SOBRE O PROJETO DE ENGENHARIA RESERVADOS CONFORME LEI FEDERAL Nº 9610 DE 19 DE FEVEREIRO DE 1998.

O CONTRATADO DEVERÁ OBSERVAR ESTE PROJETO E AS ESPECIFICAÇÕES E ELABORAR SEU PROJETO DE INSTALAÇÃO E MONTAGEM PREVENDO TODOS OS MATERIAIS, EQUIPAMENTOS E SERVIÇOS NECESSÁRIOS AO DESENVOLVIMENTO DE SEUS TRABALHOS, OS QUAIS NÃO INCLUEM EM OBRIGOS, QUE JAMAI PODERÃO SER ALIADOS EM FAVOR DE EVENTUAIS PRETENSÕES DE MODIFICAÇÕES DE ESCOPO OU JUSTIFICATIVA DE REDUÇÃO DE DESEMPENHO.

INDICAÇÕES ACIMA SUPOSTAS NESTE PROJETO E NAS ESPECIFICAÇÕES SÃO FORMIGAS NÃO PODENDO, TAMBÉM, CONSTITUIR PRETEXTO PARA O CONTRATADO ALGAR REDUÇÃO DE DESEMPENHO, CONSIDERAR SELO, O CONTRATADO E SEUS PREPOSTOS, COMO ALTAMENTE ESPECIALIZADOS EM OBRAS E SERVIÇOS EM QUESTE E QUE, POR CONSEQUENTE, DEVERÃO TER COMPUTADO E CONSIDERADO, TAMBÉM, AS COMPLEMENTAÇÕES, PROVIDÊNCIAS TÉCNICAS E ACESSÓRIOS DESCRITORES DE DETALHAMENTO DO PROJETO, NAS IMPLANTAÇÕES E NECESSÁRIOS AO PERFEITO E COMPLETO FUNCIONAMENTO DE TODAS AS INSTALAÇÕES, MÁQUINAS, EQUIPAMENTOS E APARELHOS, NA CLASSE DE DESEMPENHO EXIGIDA.

Administração regional / Protocolo

Sector: Sector de Industria e Abastecimento

Endereço: SIA trecho 04 lotes 80-90-100-110

Proprietário: Serviço Social do Comércio - SESC

Autor do projeto e Responsáveis técnicos:

GEISY JOHELEN CAMPOS DE CARVALHO
CREA 31.3977/D-MG