



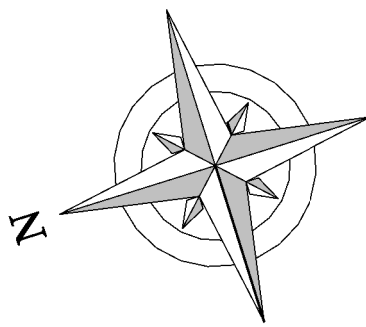

LEGENDA - 3º PAVIMENTO TRECHO A								
ITEM	DESCRIÇÃO	CAPACIDADE	VAZÃO	PESO	POTÊNCIA	CARAC. ELET.	QUANT.	
01	UNIDADE EVAPORADORA TIPO H WALL ÁGUA GELADA - REF. MODELO FW4032NFAL - TRANE	2.640 W	300 CFM	12 kg	40 W	220V/1F/60Hz	1	
02	UNIDADE EVAPORADORA TIPO H WALL VRF - REF. MODELO 4TW0012EF900A - TRANE	3.6 kW	557 m³/h	15.5 kg	30 W	220V/1F/60Hz	1	
03	UNIDADE EVAPORADORA TIPO H WALL ÁGUA GELADA - REF. MODELO FW4032NFAL - TRANE	4.070 W	500 CFM	15 kg	50 W	220V/1F/60Hz	1	
04	UNIDADE EVAPORADORA TIPO CASSETTE 4 VIAS ÁGUA GELADA - REF. MODELO FW0362NFAL - TRANE	3.700 W	400 CFM	17.5 Kg	70 W	220V/1F/60Hz	24	
05	UNIDADE EVAPORADORA TIPO CASSETTE 4 VIAS ÁGUA GELADA - REF. MODELO FW0305NFAL - TRANE	4.900 W	500 CFM	17.5 Kg	95 W	220V/1F/60Hz	15	
06	UNIDADE EVAPORADORA TIPO CASSETTE 4 VIAS ÁGUA GELADA - REF. MODELO FW0305NFAL - TRANE	5.700 W	690 CFM	32 Kg	125 W	220V/1F/60Hz	7	
DESCRIÇÃO								
07	DISPENSOR DE INFLUAMENTO (CAIXA PLENIM EXECUTADA) - ADIACAO TAMANHO 3 TROX OU EQUIVALENTE							23
08	GRELHA DE EXAUSTÃO - 325 mm x 125 mm - REF. MODELO AT-AGT8T0X OU EQUIVALENTE							4
09	GRELHA DE EXAUSTÃO - 325 mm x 125 mm - REF. MODELO AT-AGT8T0X OU EQUIVALENTE							4
10	GRELHA DE PRESSURIZAÇÃO - 425mm x 325mm - REF. MODELO VAT-AGT8T0X							1
11	GRELHA DE PORTA COM CONTRAMOLURA - 225 mm x 125 mm - REF. MODELO AGS-TT8T0X OU EQUIVALENTE							5
12	GRELHA DE PORTA COM CONTRAMOLURA - 325 mm x 325 mm - REF. MODELO AGS-TT8T0X OU EQUIVALENTE							2
13	VENTILADOR DE EXAUSTÃO, SOLER & PALAU MOD. SILENT 200							1
14	VENTILADOR DE EXAUSTÃO, SOLER & PALAU MOD. SILENT 300 PLUS							1
15	VENEZIANA - 507 mm x 197 mm - REF. MODELO AWK - TROX OU EQUIVALENTE							1
16	REGISTRO DE VAZÃO - 190 mm x 225 mm - REF. MODELO RL-8 - TROX OU EQUIVALENTE							1
17	CAMPER CORTA FOGO COM CHAVE DE TM DE CORTO, CONTATO NORMALMENTE FECHADO - MODELO FKA 1000 X 200 - TROX OU EQUIVALENTE							1

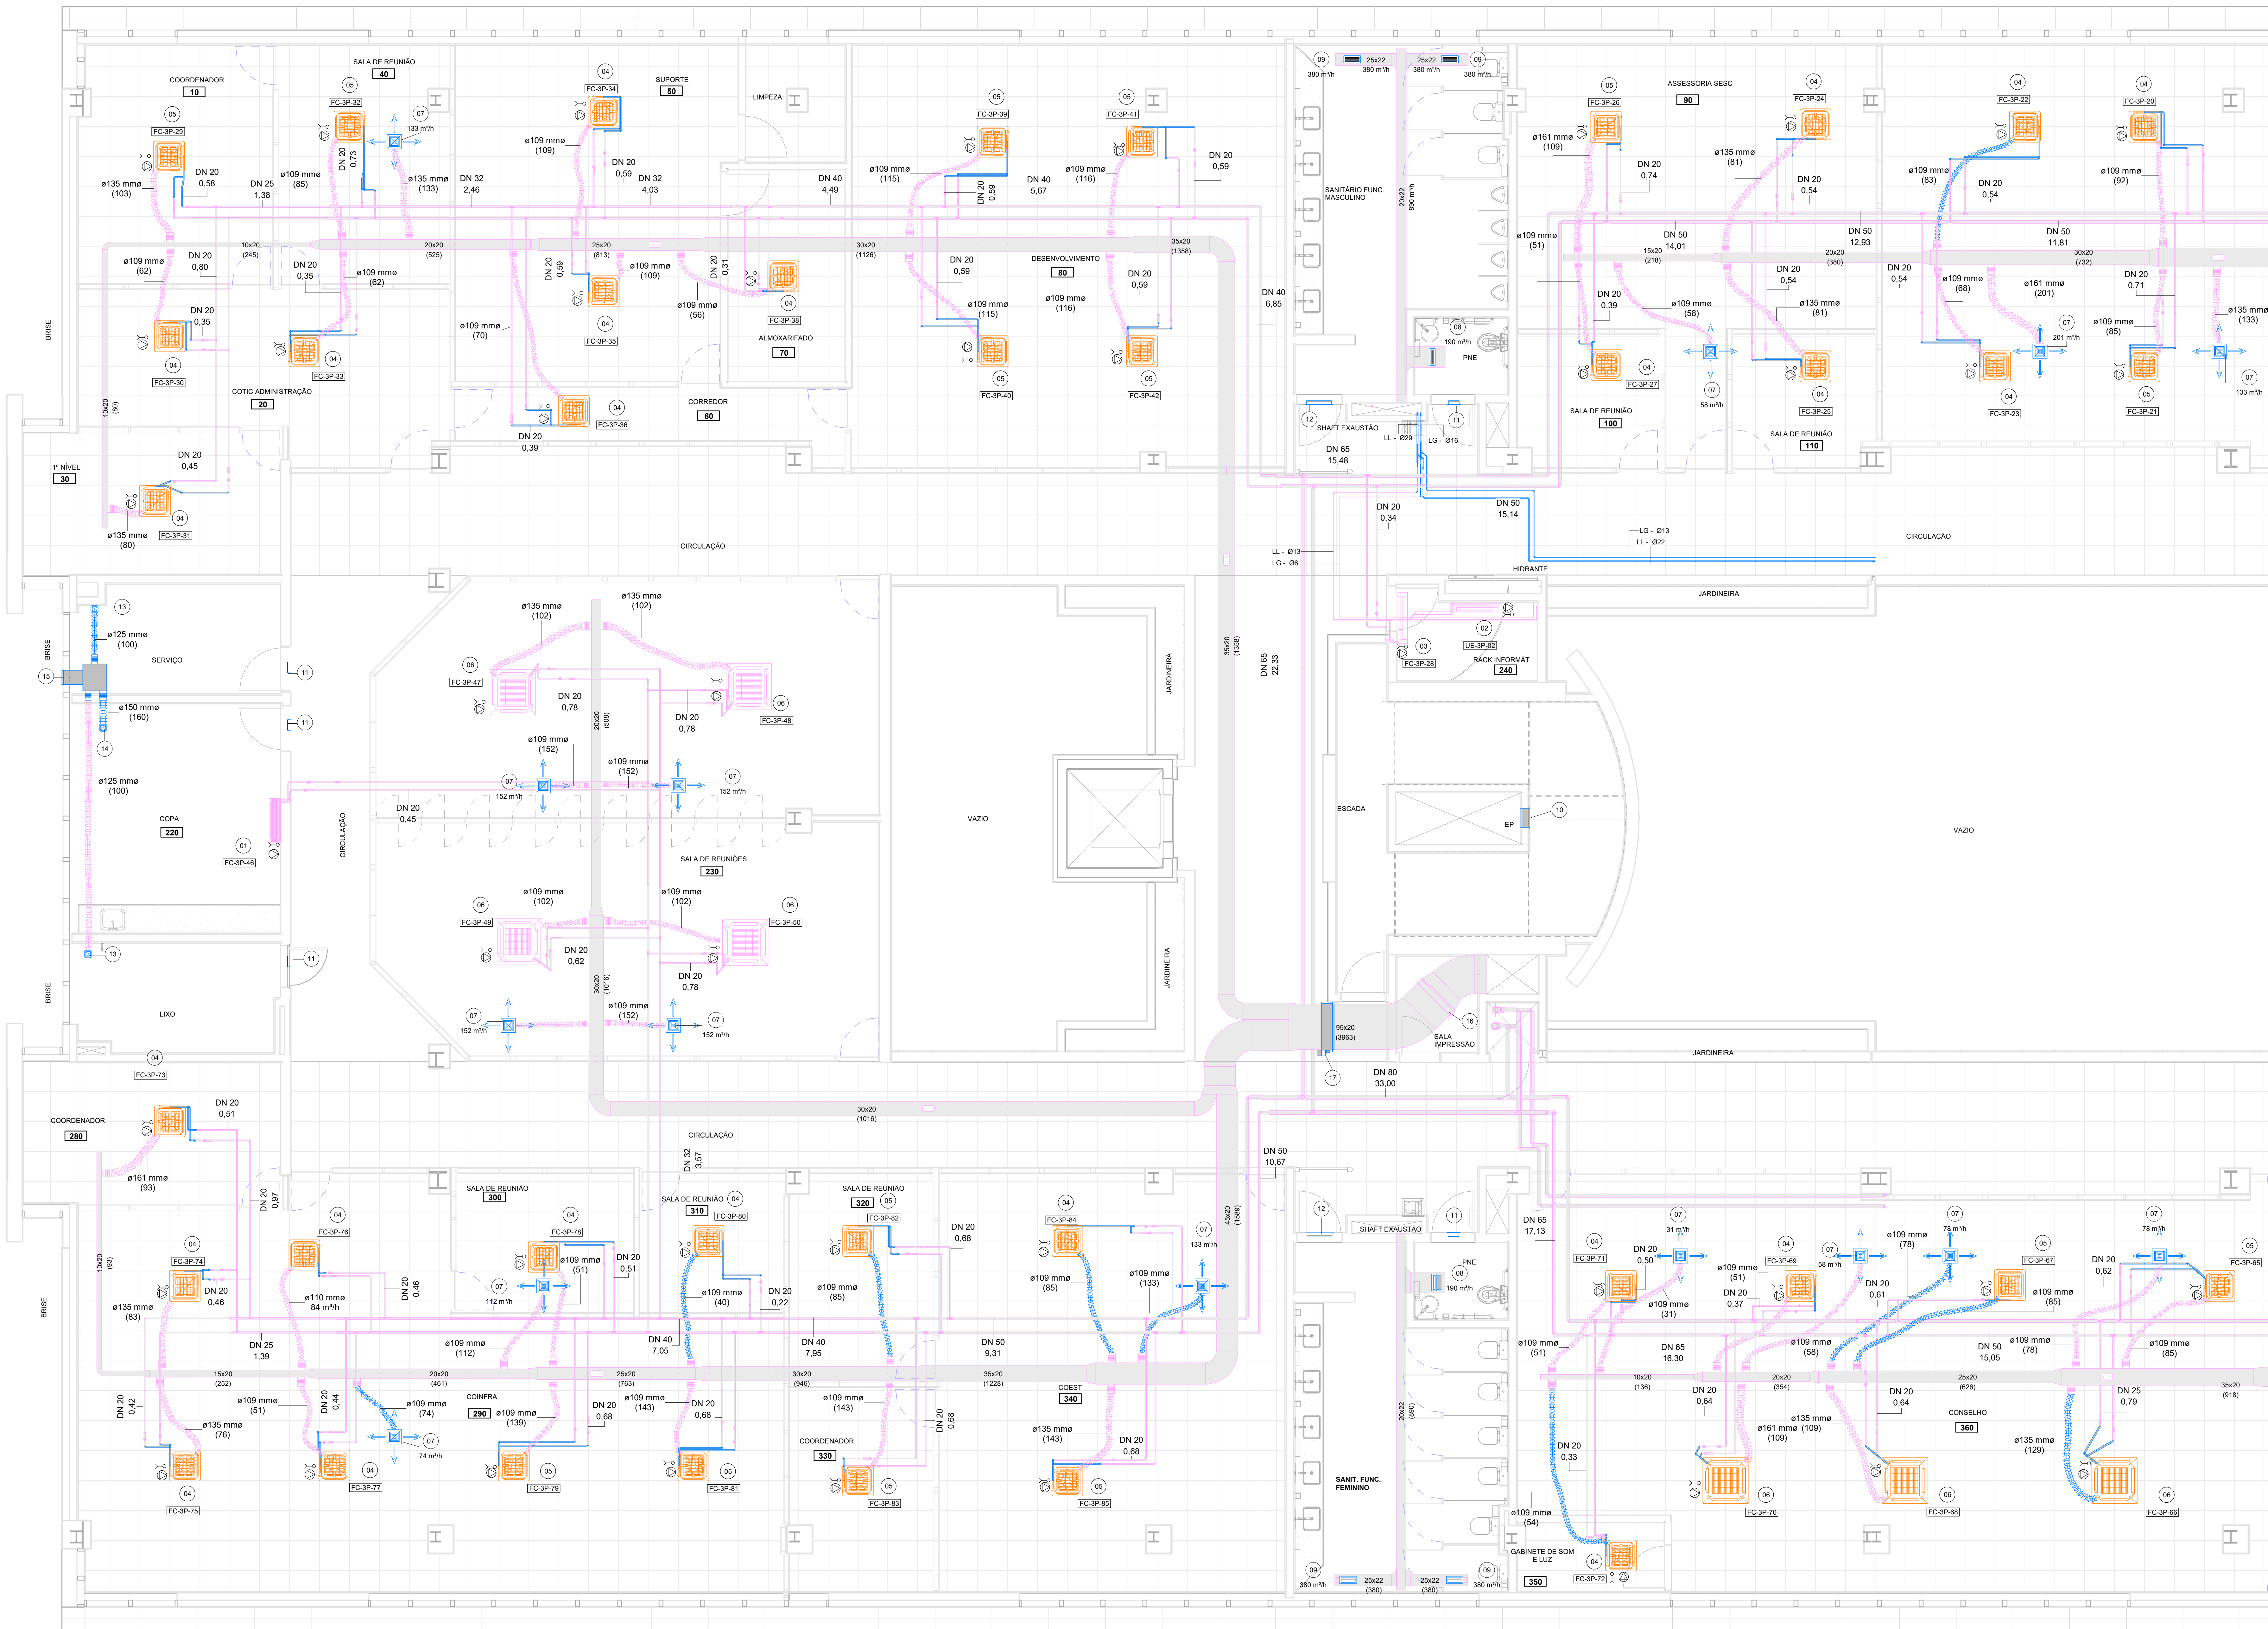

3º PAVIMENTO - VAC - TRECHO A
ESC. 1 : 50

LEGENDA DE FASES	
—	A EXECUTAR
—	EXECUTADO
—	REALCADO

TAGS / SIGLAS	
UC-X-ZZ	GV-MM-ZZ
UC - UNIDADE CONDENSADORA	GV - GABINETE DE VENTILAÇÃO
X - PAVIMENTO ATENDIDO	MM - PAVIMENTO ATENDIDO
ZZ - NUMERAÇÃO DA UC	ZZ - NUMERAÇÃO DO GV
UE-VV-X	VT-MM-ZZ
UE - UNIDADE EVAPORADORA	VT - VENTILADOR CENTRIFUGO
VV - PAVIMENTO ATENDIDO	MM - PAVIMENTO ATENDIDO
X - NUMERAÇÃO DA UE	ZZ - NUMERAÇÃO DO VT
FC-X-ZZ	CH-MM-ZZ
FC - FÂNCOLETE	CH - CHILLER
X - PAVIMENTO ATENDIDO	MM - PAVIMENTO ATENDIDO
ZZ - NUMERAÇÃO DO FC	ZZ - NUMERAÇÃO DO CH
BAGP-X-ZZ	SPT-MM-ZZ
BAGP - BOMBA IN LINE	SPT - SPLITAO
X - PAVIMENTO ATENDIDO	MM - PAVIMENTO ATENDIDO
ZZ - NUMERAÇÃO DA BAGP	ZZ - NUMERAÇÃO DO SPT

SIMBOLOGIA	
	FLUXO DE AR EXTERNO
	PONTO DE DRENO EVAPORADORAS
	PONTO DE FORÇA
	FLUXO DE EXAUSTÃO

AVISOS

ESTE DESENHO NÃO PODERÁ SER ALTERADO, COPIADO OU USADO SOB NENHUM PRETEXTO SEM AUTORIZAÇÃO DO AUTOR. DIREITOS AUTORAIS SOBRE O PROJETO DE ENGENHARIA RESERVADOS CONFORME LEI FEDERAL N° 9610 DE 19 DE FEVEREIRO DE 1998.

O CONTRATADO DEVERÁ OBSERVAR ESTE PROJETO E AS ESPECIFICAÇÕES E ELABORAR SEU PROJETO DE INSTALAÇÃO E MONTAGEM PREVENDO TODOS OS MATERIAIS, EQUIPAMENTOS E SERVIÇOS NECESSÁRIOS AO DESENVOLVIMENTO DE SEUS TRABALHOS, DE MODO A NÃO INCORRER EM OMISSÕES, QUE JAMAI PODEM SER ALEGADAS EM FAVOR DE EVENTUAIS PRETENSÕES DE MODIFICAÇÕES DE ESCOPO OU JUSTIFICATIVA DE REDUÇÃO DE DESEMPENHO.

INDICAÇÕES ACIMA SUPOSTAS NESTE PROJETO E NAS ESPECIFICAÇÕES SÃO FORNECIDAS COMO PODERÃO, TAMBÉM, CONSTITUIR PRETEXTO PARA O CONTRATADO ALEGAR REDUÇÃO DE DESEMPENHO, CONSIDERAR SEIÃO, O QUE, POR CONSEQUENTE, DEVERÃO TER COMPUTADO E CONSIDERADO, TAMBÉM, AS COMPLEMENTAÇÕES, PROVIDÊNCIAS TÉCNICAS E ACESSÓRIAS DESCRITAS DE DETALHAMENTO DO PROJETO, NAS IMPLANTAÇÕES E INSTALAÇÕES AO PERFEITO E COMPLETO FUNCIONAMENTO DE TODAS AS INSTALAÇÕES, MÁQUINAS, EQUIPAMENTOS E APARELHOS, NA CLASSE DE DESEMPENHO EXIGIDA.

Administração regional / Protocolo

Sector: Sector de Industria e Abastecimento

Endereço: SIA Trecho 04 lotes 80-90-100-110

Proprietário: Serviço Social do Comércio - SESC

Autor do projeto e Responsáveis técnicos:

GEISY JOHELEN CAMPOS DE CARVALHO
CREA 31.3977/D-MG