
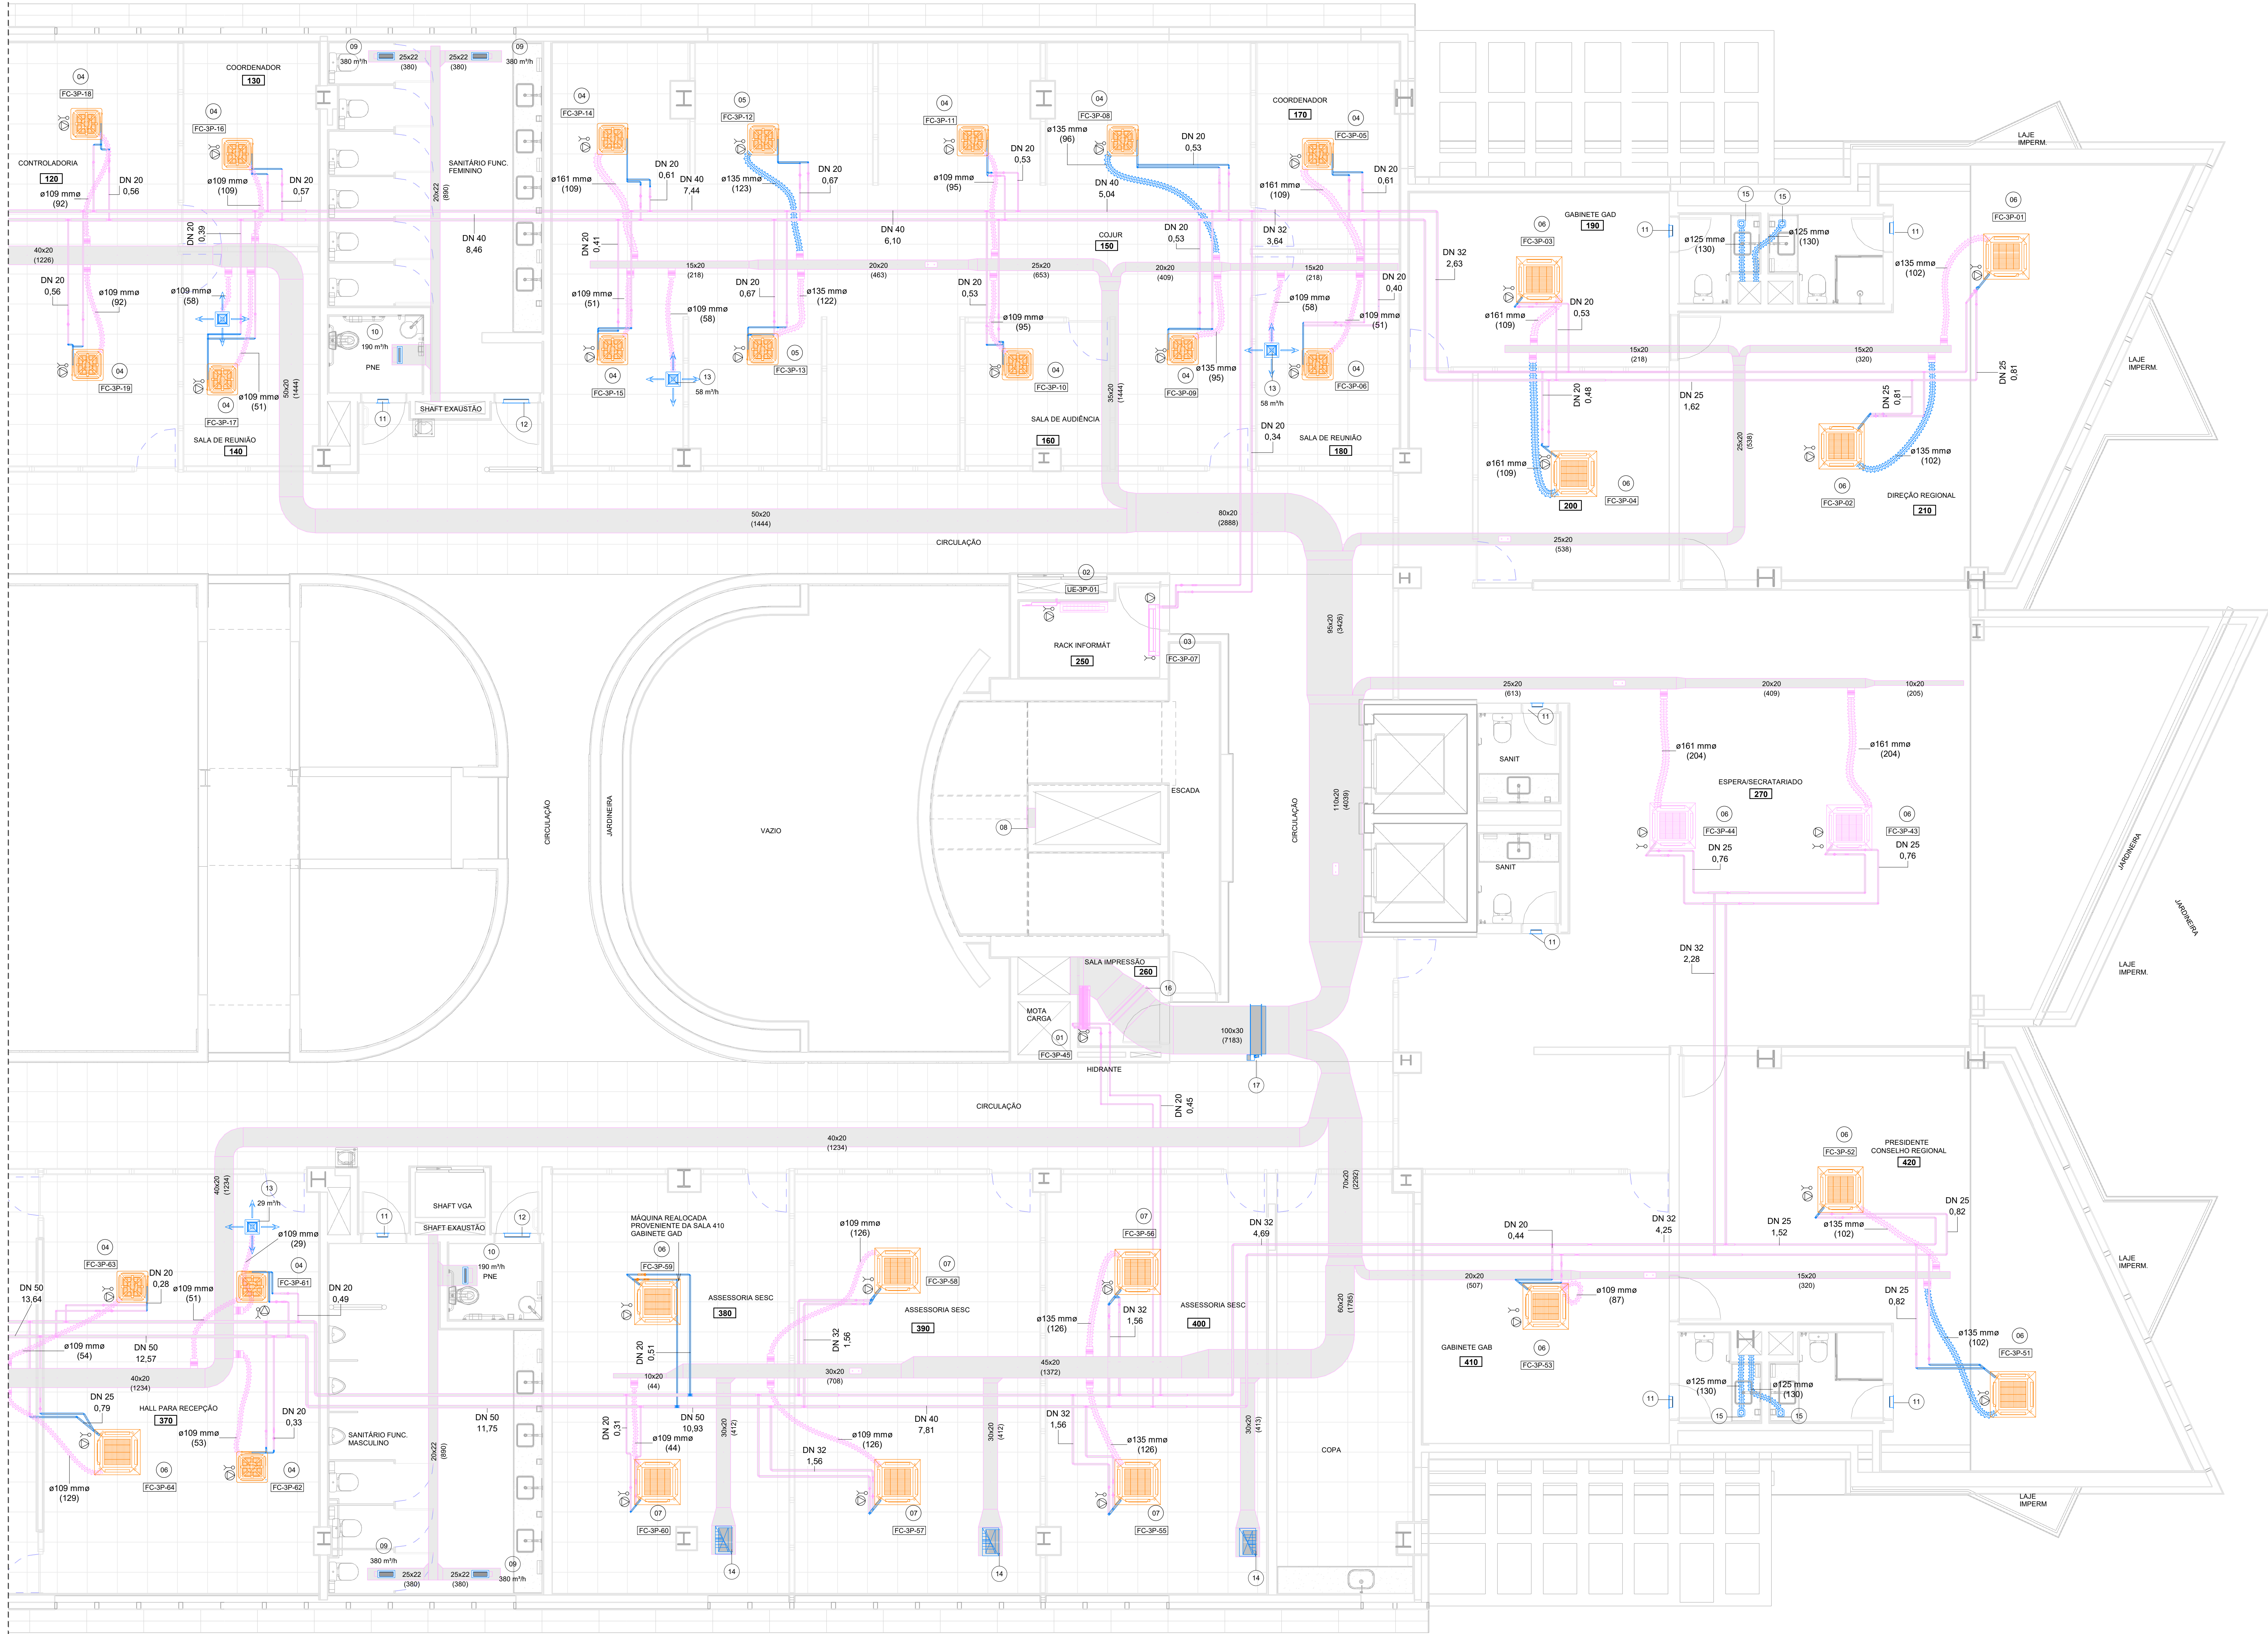


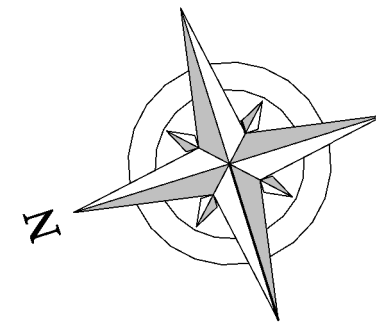

3º PAVIMENTO - VAC - TRECHO B
ESC. 1 : 50

LEGENDA - 3º PAVIMENTO TRECHO B									
ITEM	DESCRIÇÃO	CAPACIDADE	VAZÃO	PESO	POTÊNCIA	CARAC. ELET.	QUANT.		
01	UNIDADE EVAPORADORA TIPO H WALL ÁGUA GELADA - REF. MODELO FW4032NFVAL - TRANE	2.640 W	300 CFM	12 kg	40 W	220V/1F/60Hz	1		
02	UNIDADE EVAPORADORA TIPO H WALL VRF REF. MODELO 4TW0012EF900A - TRANE	3.6 kW	557 m³/h	15.5 kg	30 W	220V/1F/60Hz	1		
03	UNIDADE EVAPORADORA TIPO H WALL ÁGUA GELADA - REF. MODELO FW4032NFVAL - TRANE	4.070 W	500 CFM	15 kg	50 W	220V/1F/60Hz	1		
04	UNIDADE EVAPORADORA TIPO CASSETTE 4 VIAS ÁGUA GELADA - REF. MODELO FW0032NFVAL - TRANE	3.700 W	400 CFM	17.5 Kg	70 W	220V/1F/60Hz	15		
05	UNIDADE EVAPORADORA TIPO CASSETTE 4 VIAS ÁGUA GELADA - REF. MODELO FW0032NFVAL - TRANE	4.900 W	500 CFM	17.5 Kg	95 W	220V/1F/60Hz	2		
06	UNIDADE EVAPORADORA TIPO CASSETTE 4 VIAS ÁGUA GELADA - REF. MODELO FW0032NFVAL - TRANE	5.700 W	690 CFM	32 Kg	125 W	220V/1F/60Hz	11		
07	UNIDADE EVAPORADORA TIPO CASSETTE 4 VIAS ÁGUA GELADA - REF. MODELO FW0032NFVAL - TRANE	10.390 W	1.180 CFM	39 Kg	190 W	220V/1F/60Hz	5		
ITEM	DESCRIÇÃO	CAPACIDADE	VAZÃO	PESO	POTÊNCIA	CARAC. ELET.	QUANT.		
08	GRELHA DE PRESSURIZAÇÃO - 425mm x 325mm - REF. MODELO VAT-AGT10X						4		
09	GRELHA DE EXAUSTÃO - 325 mm x 125 mm - REF. MODELO AT-AST10X OU EQUIVALENTE						2		
10	GRELHA DE EXAUSTÃO - 325 mm x 75 mm - REF. MODELO AT-AST10X OU EQUIVALENTE						2		
11	GRELHA DE PORTA COM CONTRAMOLURA - 225 mm x 125 mm - REF. MODELO AGS-T10X OU EQUIVALENTE						8		
12	GRELHA DE PORTA COM CONTRAMOLURA - 125 mm x 125 mm - REF. MODELO AGS-T10X OU EQUIVALENTE						2		
13	DIFUSOR DE INSUFILAMENTO CAIXA PLACAM EXECUTADA - ADK-A2 TAMANHO 2 TROX OU EQUIVALENTE						6		
14	DIFUSOR DE INSUFILAMENTO TOS. MOD. D2E-13 TAMANHO 57x209mm						3		
15	VENTILADOR DE EXAUSTÃO, SOLER & PALAU, MOD. SILENT 200						4		
16	REGISTRO DE VÁZIO - 100 mm x 30 mm - REF. MODELO RL-B - TROX OU EQUIVALENTE						1		
17	CAMPER CORTA FOGO COM CHAVE DE FIM DE CURSO, CONTATO NORMALMENTE FECHADO - MODELO FKA 1000 X 200						1		
17	TROX OU EQUIVALENTE						1		

LEGENDA DE FASES	
—	A - EXECUTAR
—	B - EXECUTADO
—	C - REALIZADO

TAGS / SIGLAS	
UC-X-ZZ	GV-MM-ZZ
UC - UNIDADE CONDENSADORA	GV - GABINETE DE VENTILAÇÃO
X - PAVIMENTO ATENDIDO	MM - PAVIMENTO ATENDIDO
ZZ - NUMERAÇÃO DA UC	ZZ - NUMERAÇÃO DO GV
UE-VV-XZ	VT-MM-ZZ
UE - UNIDADE EVAPORADORA	VT - VENTILADOR CENTRÍFUGO
VV - PAVIMENTO ATENDIDO	MM - PAVIMENTO ATENDIDO
XZ - NUMERAÇÃO DA UE	ZZ - NUMERAÇÃO DO VT
FC-X-ZZ	CH-MM-ZZ
FC - FANCOLETTE	CH - CHILLER
X - PAVIMENTO ATENDIDO	MM - PAVIMENTO ATENDIDO
ZZ - NUMERAÇÃO DO FC	ZZ - NUMERAÇÃO DO CH
BAGP-X-ZZ	SPT-MM-ZZ
BAGP - BOMBA IN LINE	SPT - SPLIT AO
X - PAVIMENTO ATENDIDO	MM - PAVIMENTO ATENDIDO
ZZ - NUMERAÇÃO DA BAGP	ZZ - NUMERAÇÃO DO SPT

SIMBOLOGIA	
	FLUXO DE AR EXTERNO
	PONTO DE DRENO EVAPORADORAS
	PONTO DE FORÇA
	FLUXO DE EXAUSTÃO

AVISOS

ESTE DESENHO NÃO PODERÁ SER ALTERADO, COPIADO OU USADO SOB NENHUM PRETEXTO SEM AUTORIZAÇÃO DO AUTOR. DIREITOS AUTORAIS SOBRE O PROJETO DE ENGENHARIA RESERVADOS CONFORME LEI FEDERAL N° 9610 DE 19 DE FEVEREIRO DE 1998.

O CONTRATADO DEVERÁ OBSERVAR ESTE PROJETO E AS ESPECIFICAÇÕES E ELABORAR SEU PROJETO DE INSTALAÇÃO E MONTAGEM PREVENDO TODOS OS MATERIAIS, EQUIPAMENTOS E SERVIÇOS NECESSÁRIOS AO DESENVOLVIMENTO DE SEUS TRABALHOS, DE MODO A NÃO INCORRER EM OMBROSOS, QUE JAMAIÁ PODERÃO SER ALEGADOS EM FAVOR DE EVENTUAIS PRETENSÕES DE MODIFICAÇÕES DE ESCOPO OU JUSTIFICATIVA DE REDUÇÃO DE DESEMPENHO.

INDICAÇÕES ACIMA SUPOSTAS NESTE PROJETO E NAS ESPECIFICAÇÕES SÃO FORNECIDAS MAS NÃO GARANTIDAS, TAMBÉM CONSTITUIR PRETEXTO PARA O CONTRATADO ALEGAR REDUÇÃO DE DESEMPENHO, CONSIDERAR SE-ÃO, O CONTRATADO E SEUS PREPOSTOS, COMO ALTAMENTE ESPECIALIZADOS NAS ÁREAS E SERVIÇOS EM QUESTÃO E QUE, POR CONSEQUENTE, DEVERÃO TER COMPUTADO E CONSIDERADO, TAMBÉM, AS COMPLEMENTAÇÕES, PROVIDÊNCIAS TÉCNICAS E ACESSÓRIOS DESCRITORES DE DETALHAMENTO DO PROJETO, NAS IMPLANTAÇÕES E NECESSÁRIOS AO PERFEITO E COMPLETO FUNCIONAMENTO DE TODAS AS INSTALAÇÕES, MÁQUINAS, EQUIPAMENTOS E APARELHOS, NA CLASSE DE DESEMPENHO EXIGIDA.

Administração regional / Protocolo

Sector: Sector de Indústria e Abastecimento

Endereço: Rua Trecho 04 lotes 80-90-100-110

Proprietário: Serviço Social do Comércio - SESC

Autor do projeto e Responsáveis técnicos:

GEISY JOHELEN CARVALHO DE CARVALHO
CREA 31.3977/D-MG

Ar Condicionado, Ventilação Mecânica e Pressurização	Uso: Comercial	Prancha:
	Conteúdo: VAC - 3º PAVIMENTO - TRECHO B	14/31
Data: 14/10/2022	Desenho: SESC-DF-VAC-14-3º PAVIMENTO-TRECHO B	Escala: Indiciada
		Revisão: R00