


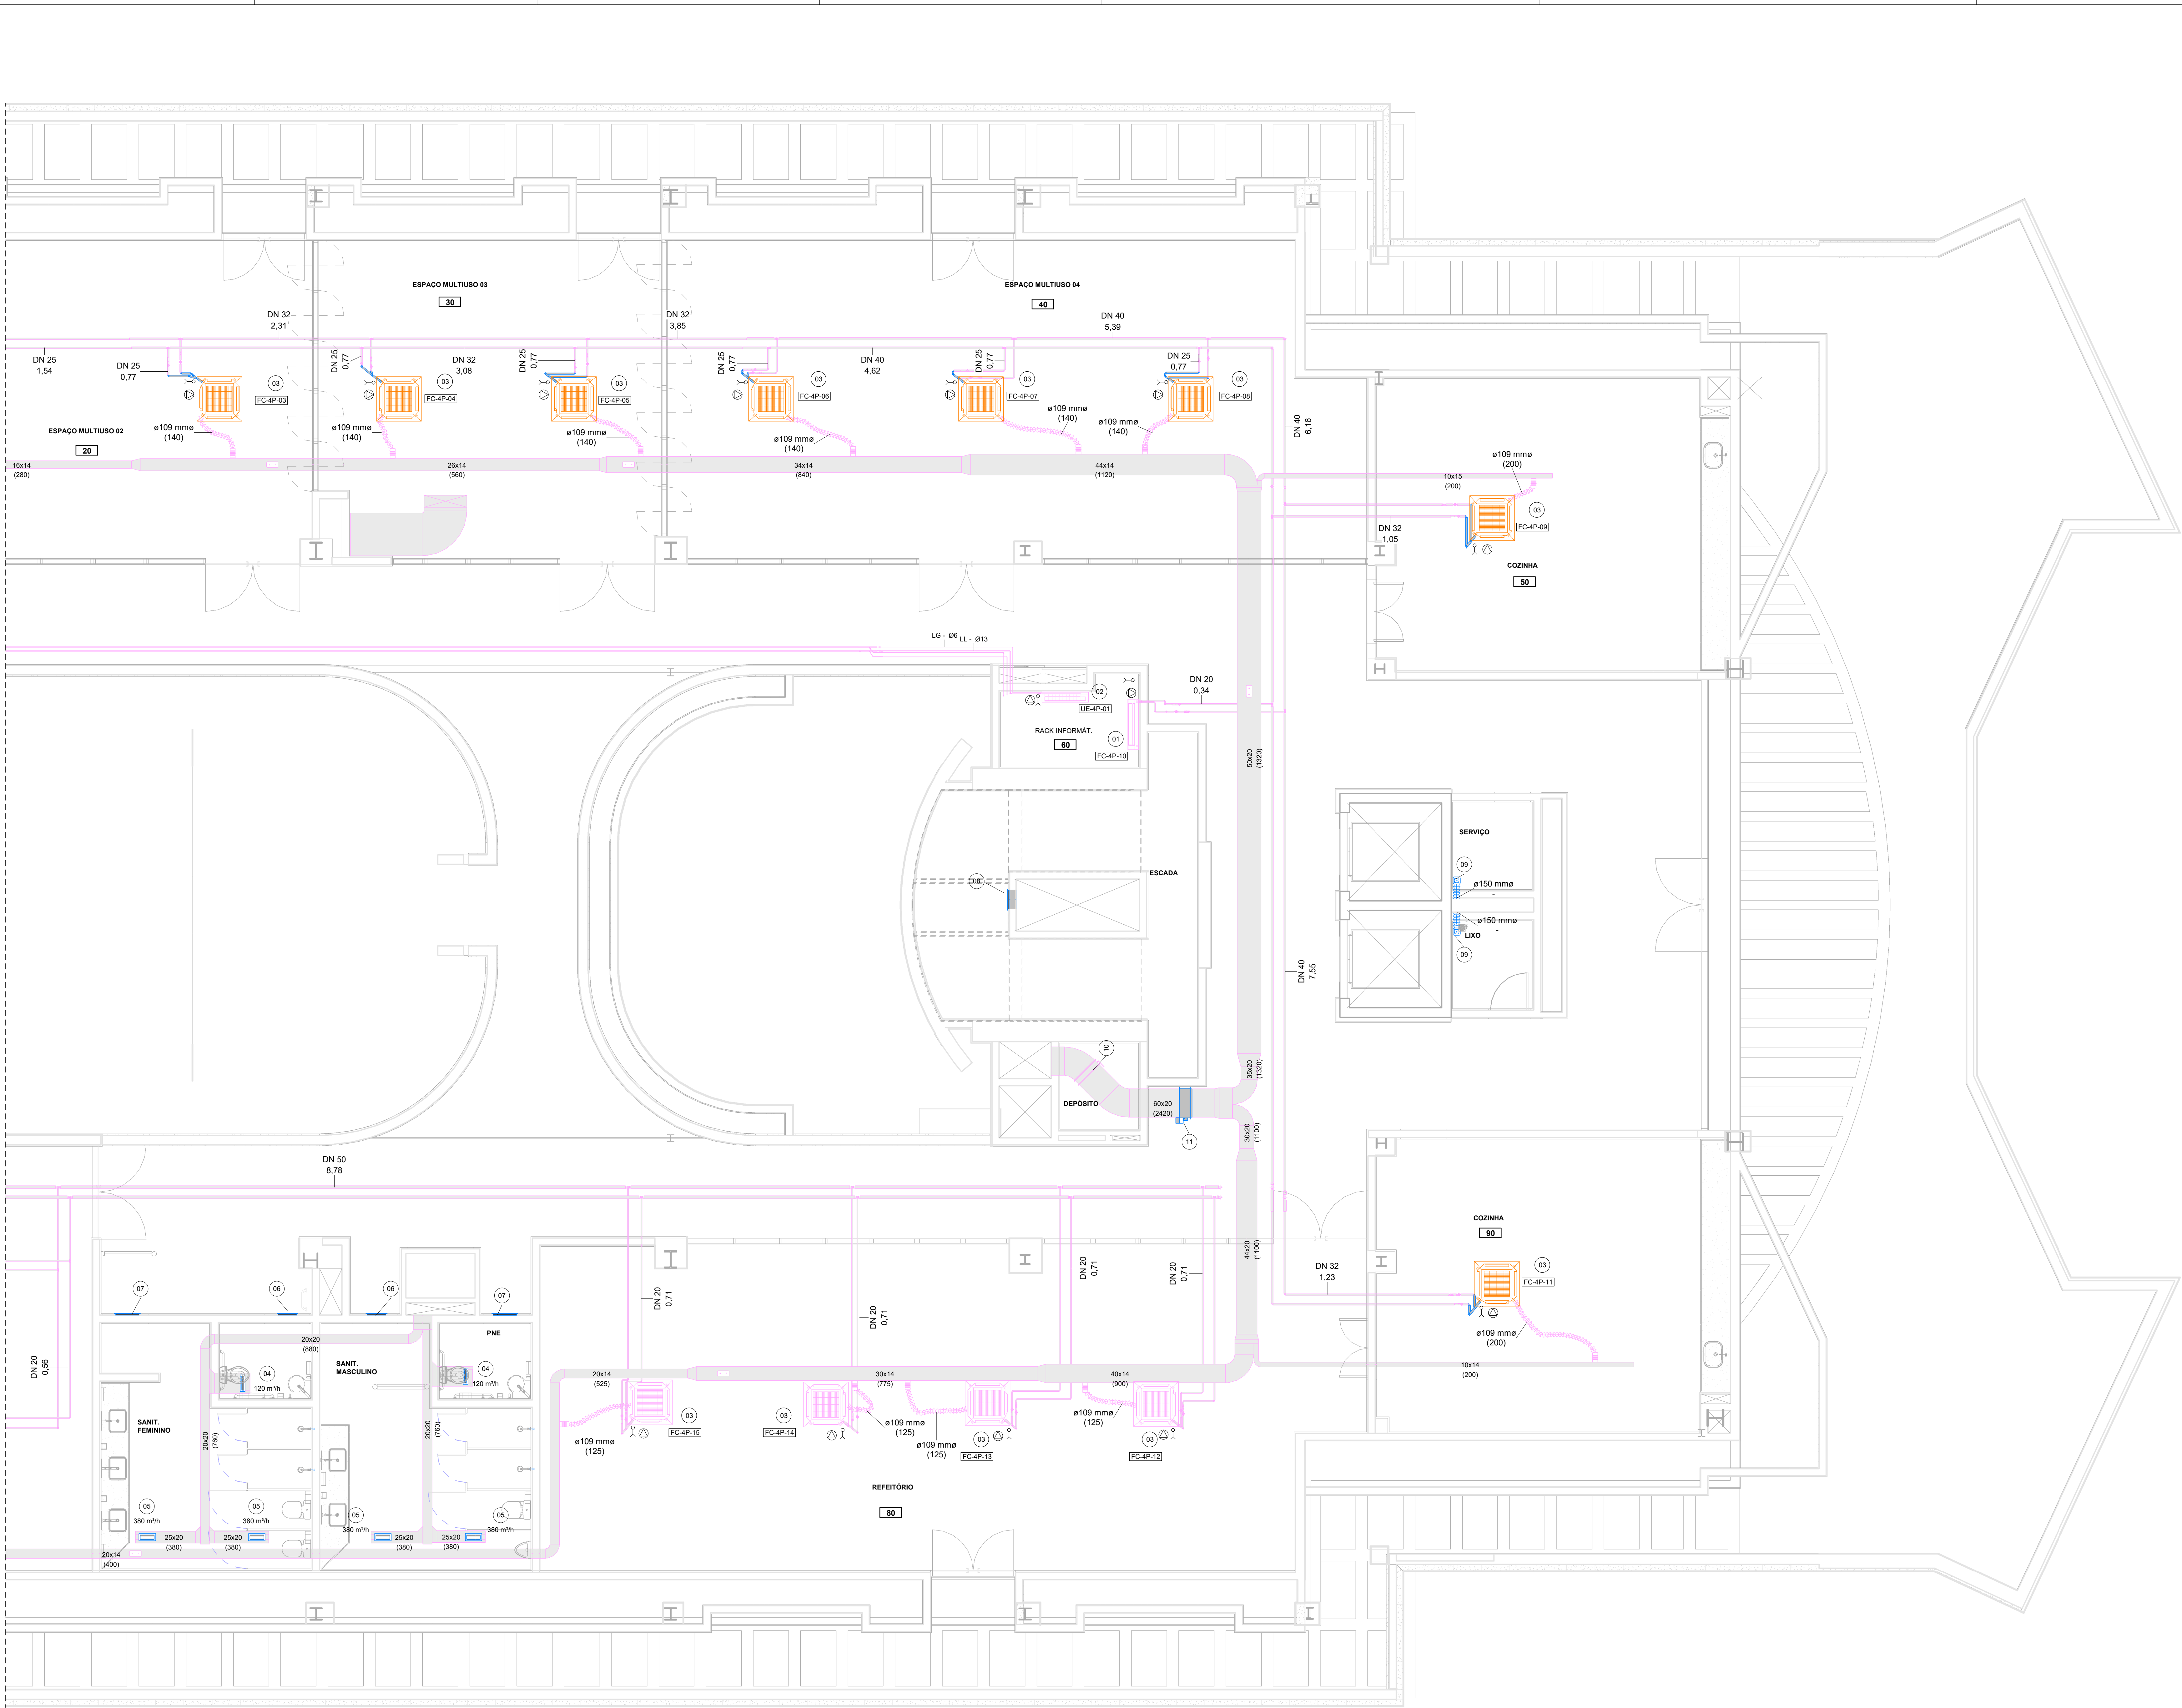

LEGENDA - 4º PAVIMENTO TRECHO B							
ITEM	DESCRIÇÃO	CAPACIDADE	VAZÃO	POTÊNCIA	CARAC. ELET.	QUANT.	

TACS / SIGLAS		
UE-22	UE - UNIDADE CONDENSADORA	GV-22-22
YV	YV - PAVIMENTO ATENDIDO	GV - PAVIMENTO ATENDIDO
ZZ	ZZ - NUMERAÇÃO DA UC	ZZ - NUMERAÇÃO DO GH
UE-VY-22	UE - UNIDADE EVAPORADORA	VT-22-22
YV	YV - PAVIMENTO ATENDIDO	VT - VENTILADOR CENTRÍFUGO
ZZ	ZZ - NUMERAÇÃO DA UC	NN - PAVIMENTO ATENDIDO
		ZZ - NUMERAÇÃO DO VT
FC-32	FC - FANCOILER	CH-22-22
YV	YV - PAVIMENTO ATENDIDO	NN - PAVIMENTO ATENDIDO
ZZ	ZZ - NUMERAÇÃO DO FC	ZZ - NUMERAÇÃO DO GH
BAP-22	BAP - BORDA IN LINE	SP-22-22
BAP-22	BAP- BORDA IN LINE	SP - SUPRTO
ZZ	ZZ - NUMERAÇÃO DA BAP-22	NN - PAVIMENTO ATENDIDO
		ZZ - NUMERAÇÃO DO BPT

SIMBOLOGIA	
	FLUXO DE AR EXTERNO
	PONTO DE DRENO EVAPORADORAS
	PONTO DE FORÇA
	FLUXO DE EXAUSTÃO

ESTE DESENHO NÃO PODERÁ SER ALTERADO, COPADO OU USADO SOB NENHUM PRETEXTO SEM A AUTORIZAÇÃO DO AUTOR. DIREITOS AUTORAIS SOBRESO O PROJETO DE ENGENHARIA RESERVADOS CONFORME LEI Nº 6010 DE 19 DE FEVEREIRO DE 1968.

O CONTRATADO DEVERÁ OBSERVAR ESTE PROJETO E AS ESPECIFICAÇÕES E ELABORAR SEU PROJETO DE INSTALAÇÃO E MONTAGEM PREVENDO TODOS OS MATERIAIS, EQUIPAMENTOS E SERVIÇOS NECESSÁRIOS AO DESENVOLVIMENTO DE SEUS TRABALHOS, DE MODO A NÃO INCORRER EM OMISSÕES, QUE JAMÁS PODERÃO SER ALLEGADAS EM FAVOR DE QUALQUER INTERPRETAÇÃO OU REDUÇÃO DE RESPONSABILIDADE DO CONTRATADO.

INDICAÇÕES ACIMA SUPOSTAS NESTE PROJETO E NAS ESPECIFICAÇÕES AQUI FORNECIDAS NÃO PODERÃO, TAMBÉM, CONSTITUIR PRETEXTO PARA O CONTRATADO ALEGAR REDUÇÃO DE DESEMPENHO, CONSIDERAR-SE AO, O CONTRATO E SEUS PRINCÍPIOS, E/OU A QUALQUER OUTRA LEI, DECRETO, PORTARIA, RESOLUÇÃO, CIRCULAR, E/OU OUTRO INSTRUMENTO LEGISLATIVO, ADMINISTRATIVO, OU JUDICIAL, QUE NÃO SEJA CONTRÁRIO AO QUE ESTIVER CONSTATADO, DEVERÃO TER COMPLETO E TOTAL APLICABILIDADE, TAMBÉM, NAS COMPLEMENTAÇÕES, PROVIDÊNCIAS TÉCNICAS E ACESSÓRIAS DESDORRABAS DE TODAS AS INSTALAÇÕES NO PROJETO, MAS IMPLÍCITAS E NECESSÁRIAS AO COMPLETO E TOTAL CUMPRIMENTO DE TODAS AS METAIS, MÁQUINAS, EQUIPAMENTOS E APLICAÇÕES NA CLASSE DE DESEMPENHO EXIGIDA.

Administração regional / Protocolo

Setor: Setor de Industria e Abastecimento

Endereço: Sia trecho 04 lotes 80-90-100-110

Proprietário: Serviço Social do Comércio - SESCO

Autor do projeto e Responsáveis técnicos:

GEISY JOHELEN CAMPOS DE CARVALHO
CREA 31.3977/D-MG

	AR CONDICIONADO, VENTILAÇÃO MECÂNICA E PRESSURIZAÇÃO	Prancha:
	Uso: Comercial	16/31
	Conteúdo: VAC - 4º PAVIMENTO - TRECHO B	
Data: 14/10/2022	Desenho: SESC-DF-VAC-16-4º PAVIMENTO-TRECHO B	Escala: Indicada
		Revisão: R00