



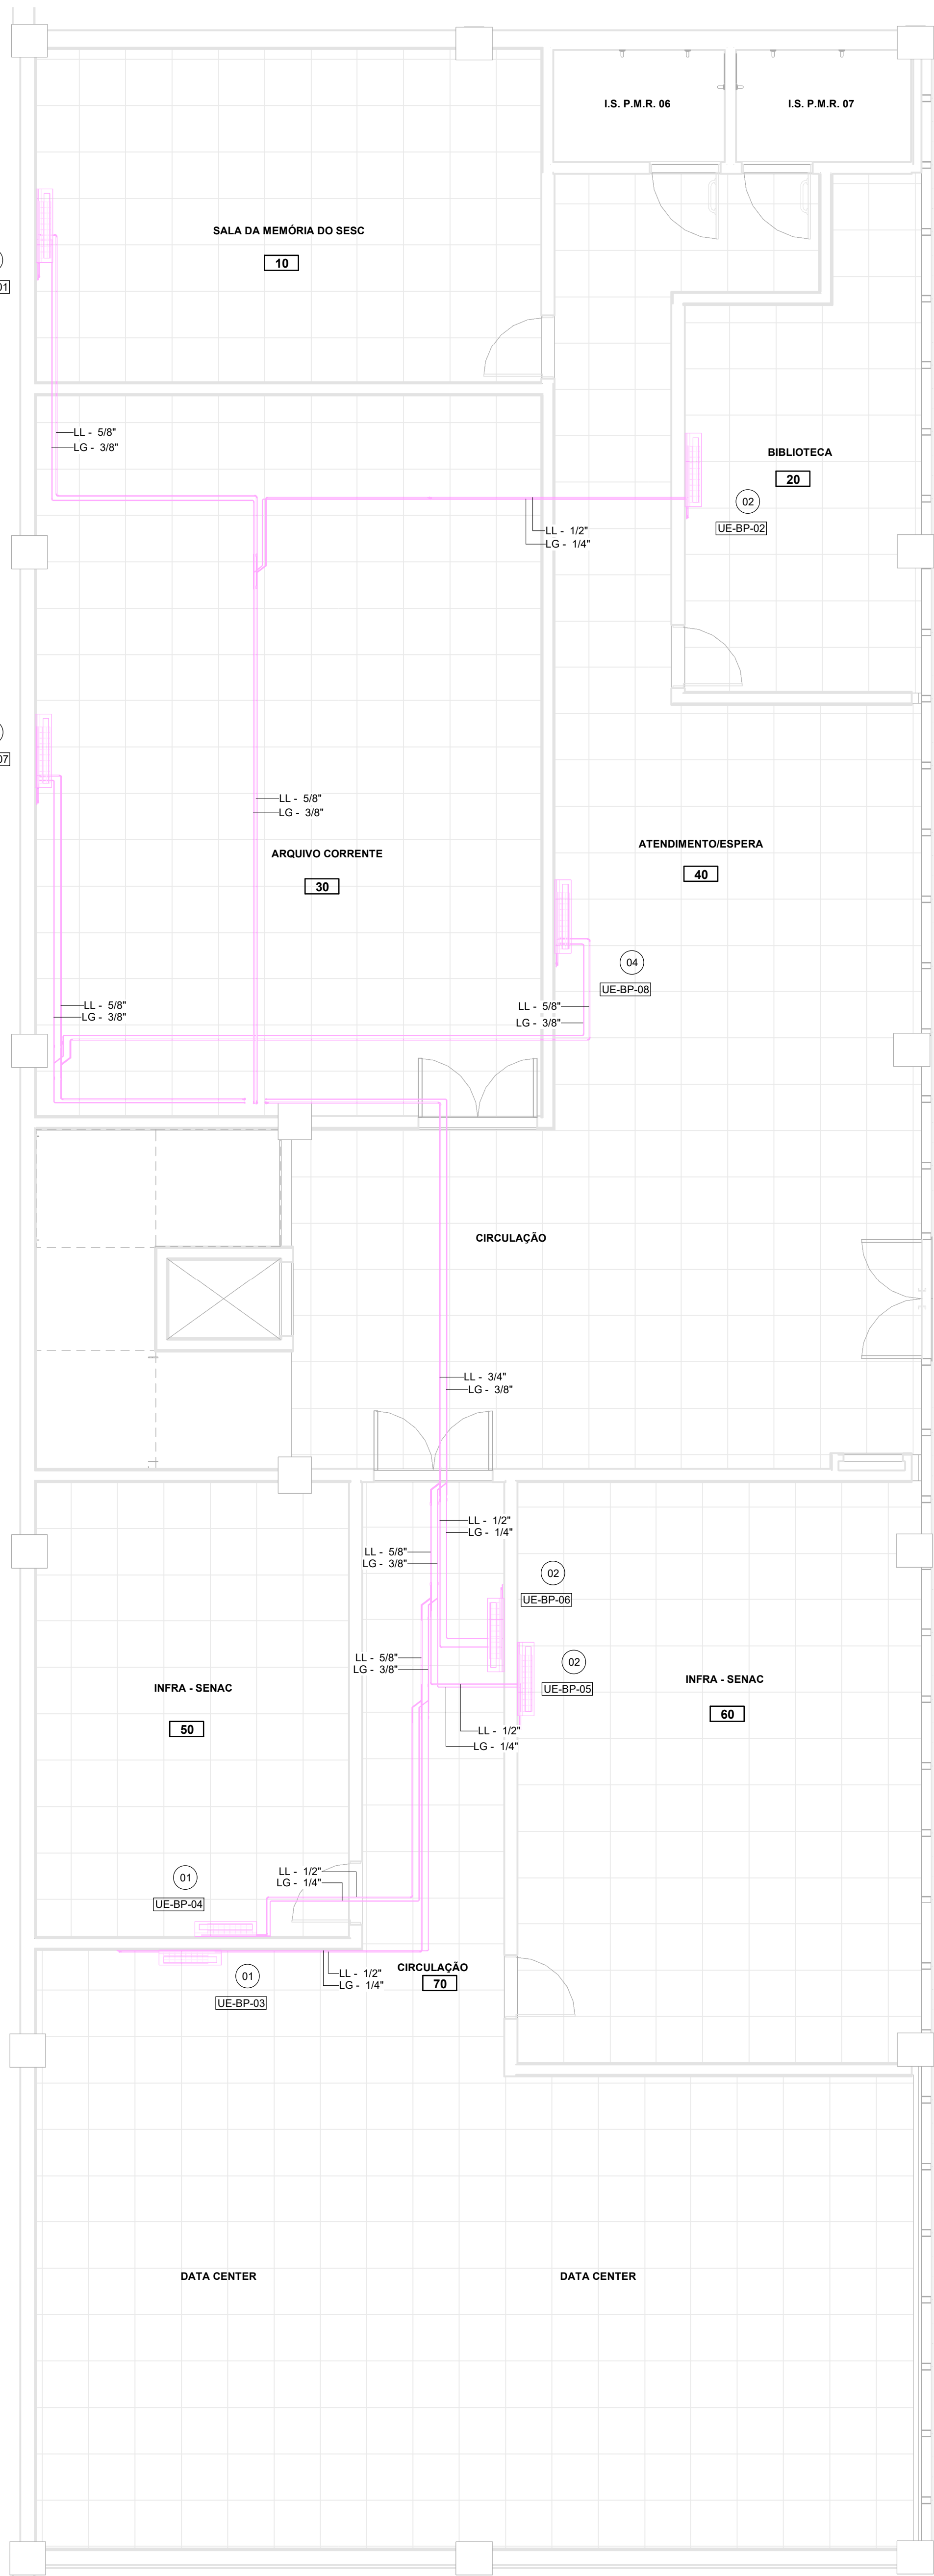

ESC. 1 : 50

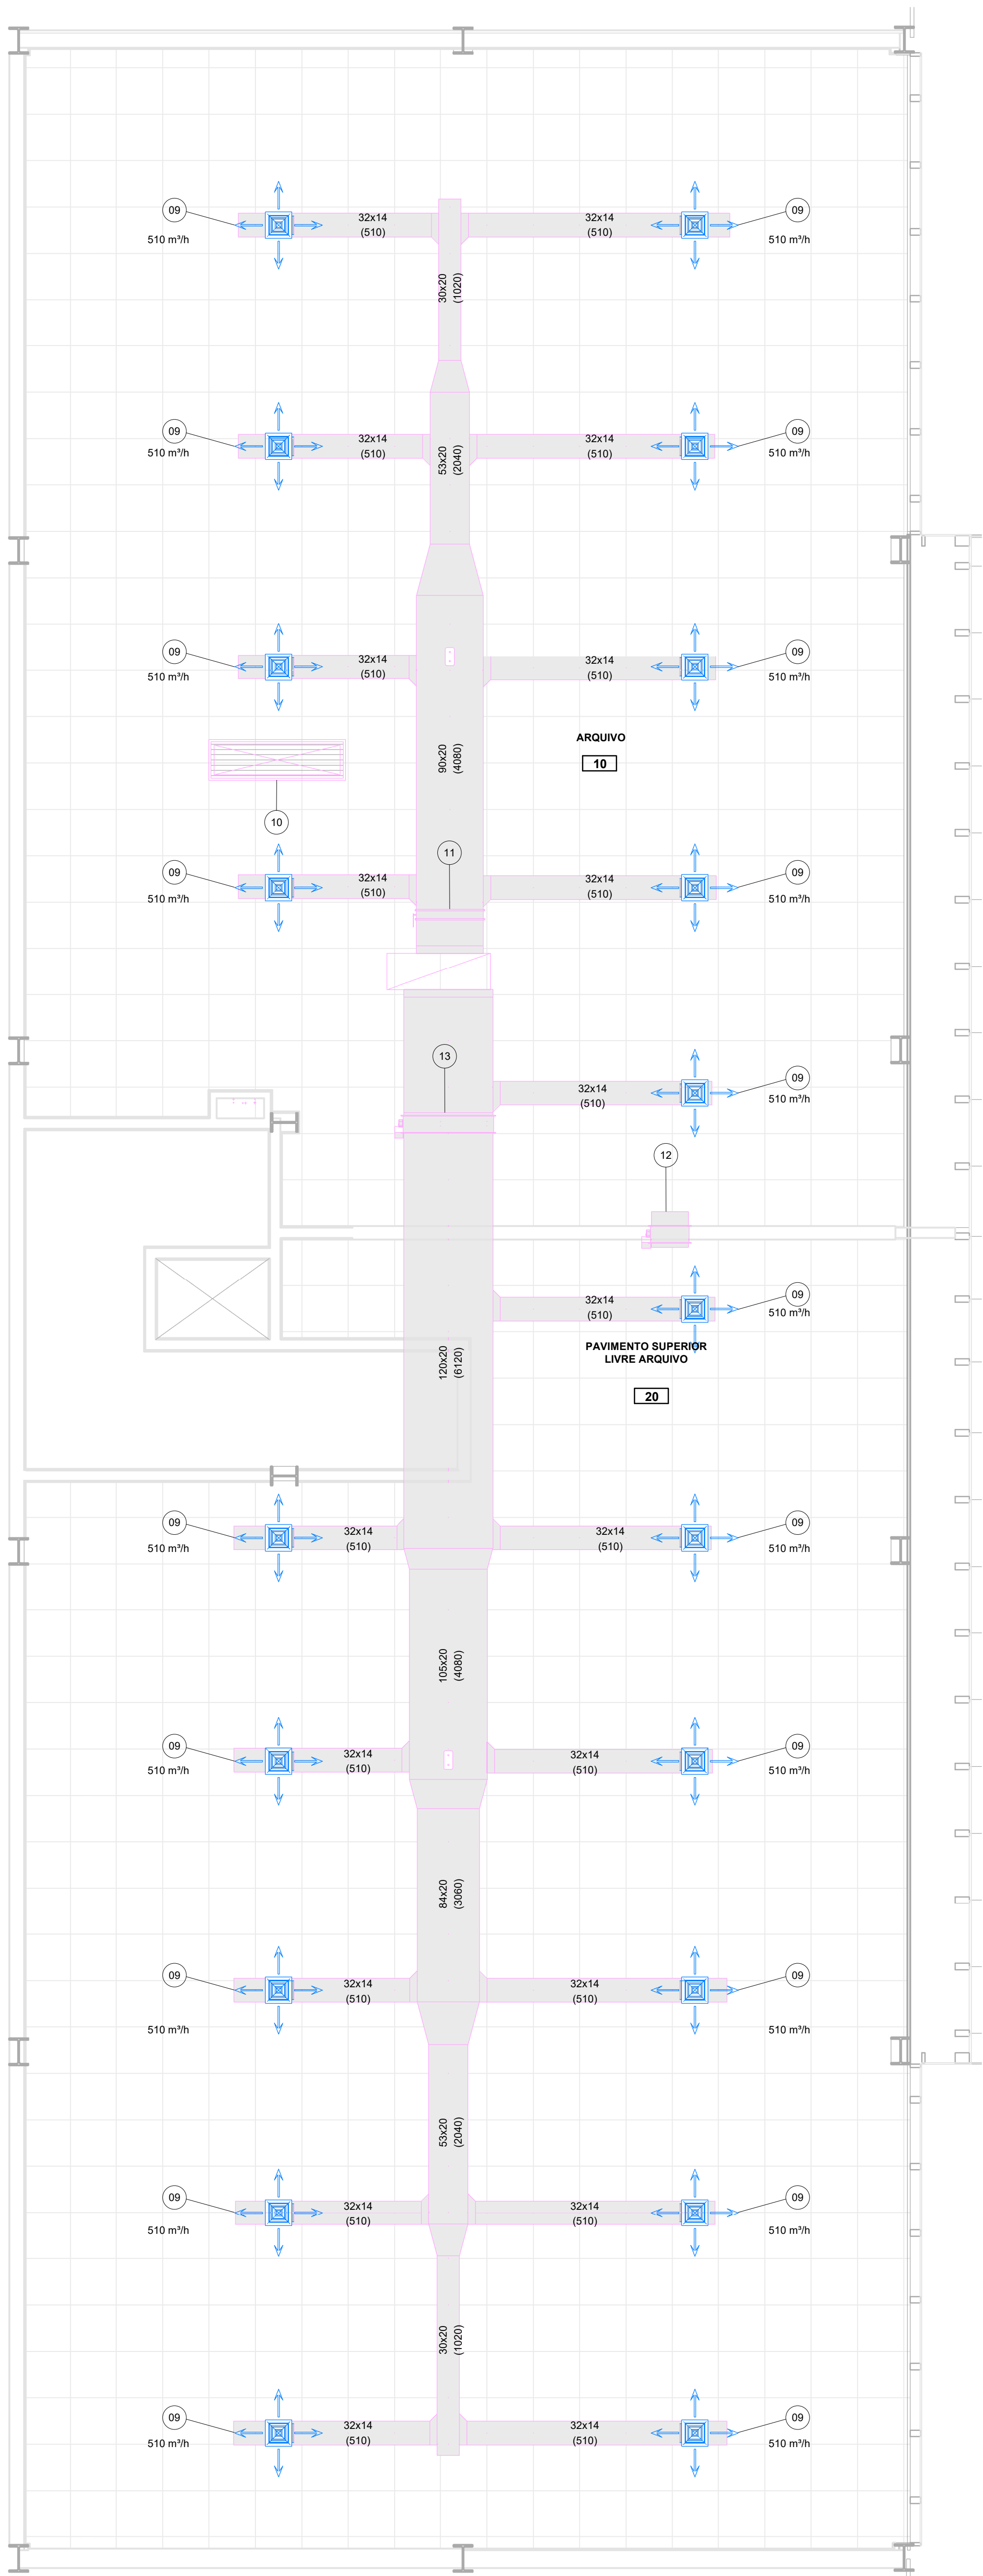

ESC. 1 : 50

COBERTU
ESC. 1 : 50

ITEM	DESCRIÇÃO	QUANT.
09	DIFUSOR DE INSUFILAMENTO - ADQ-AG TAMANHO 3 TROX OU EQUIVALENTE	20
09	PORTA DE INSPEÇÃO - 250mmX120mm	2
10	VENEZIANA - 1785 mm x 495 mm - REF. : MODELO AWG - TROX OU EQUIVALENTE	2
11	REGISTRO DE REGULAGEM DE AR - 900 mm x 205 mm - REF. : MODELO RL-B - TROX OU EQUIVALENTE	1
12	DAMPER CORTA FOGO - MOD. FKA-A 1200 x 200	1
13	DAMPER CORTA FOGO COM CHAVE DE FIM DE CURSO, CONTATO NORMALMENTE FECHADO - MODELO: FKA-A 1200 x 200 TROX OU EQUIVALENTE	1



ESTE TENDIMENTO NÃO PODERÁ SER ALTERADO, CONFORME O USUÁRIO SOU NENHUM PRETENSOR SEM A AUTORIZAÇÃO DO AUTOR, DIRETOS OU AUTORES SOBRE O PROJETO DE CENÁRIO RESERVADOS CONTRATO DE Nº 16.000 DE 19 DE SETEMBRO DE 2016.

CONTRATADO DEVE OBSERVAR ESTE PROJETO E AS ESPECIFICAÇÕES E ELABORAR SEU PROJETO DE INSTALAÇÃO E MONTAGEM PREVENDO TODOS OS MATERIAIS, EQUIPAMENTOS E SERVIÇOS NECESSÁRIOS AO DESENVOLVIMENTO DE SEUS TRABALHOS, DE MODO A NÃO INCRIDIR EM OMISSÕES, QUE JAMÁS PODERÃO SER ALLEGADAS EM FAVOR DE QUALQUER INTERESSE, PORQUE O PREÇO É GLOBAL E INALTERÁVEL.

INDICAÇÕES ACASO SUPOSTAS NESTE PROJETO E NAS ESPECIFICAÇÕES ORA FORNECIDAS NÃO CONTEMPLAM, TAMBÉM, CONTRATO PRETENDIDO PARA O CONTRATO ALGUM REDUÇÃO DE DESEMPENHO, CONSIDERAR-SE-ÃO, O CONTRASTO E SEUS PREÇOS, COMO TALMENTE ESPECIALIZAÇÕES NAS OBRAS E SERVIÇOS EM QUESTÃO E QUE, POR CONSEQUÊNCIA, NÃO DEVE SER CONSIDERADO O PREÇO DE CENÁRIO, PORQUE O PREÇO É GLOBAL E INALTERÁVEL, E AS CONDIÇÕES E ACESSÓRIOS DESNEHIGADOS DE DETERMINADO PROJETO, MAS IMPLICITOS E NECESSÁRIOS AO CUMPRIMENTO DESEMPENHO DE TODAS AS INSTALAÇÕES, MAQUINARIAS, EQUIPAMENTOS E APARELHOS, NA CLASSE DE DESEMPENHO EXIGIDA.

Autor do projeto e Responsáveis técnicos

GEISY JOHELEN CAMPOS DE CARVALHO
CREA 31.3977/D-MG

Data: 14/10/2022 | Desenho: SESC-DF-VAC-18-BLOCO APOIC

Revisão: R00