


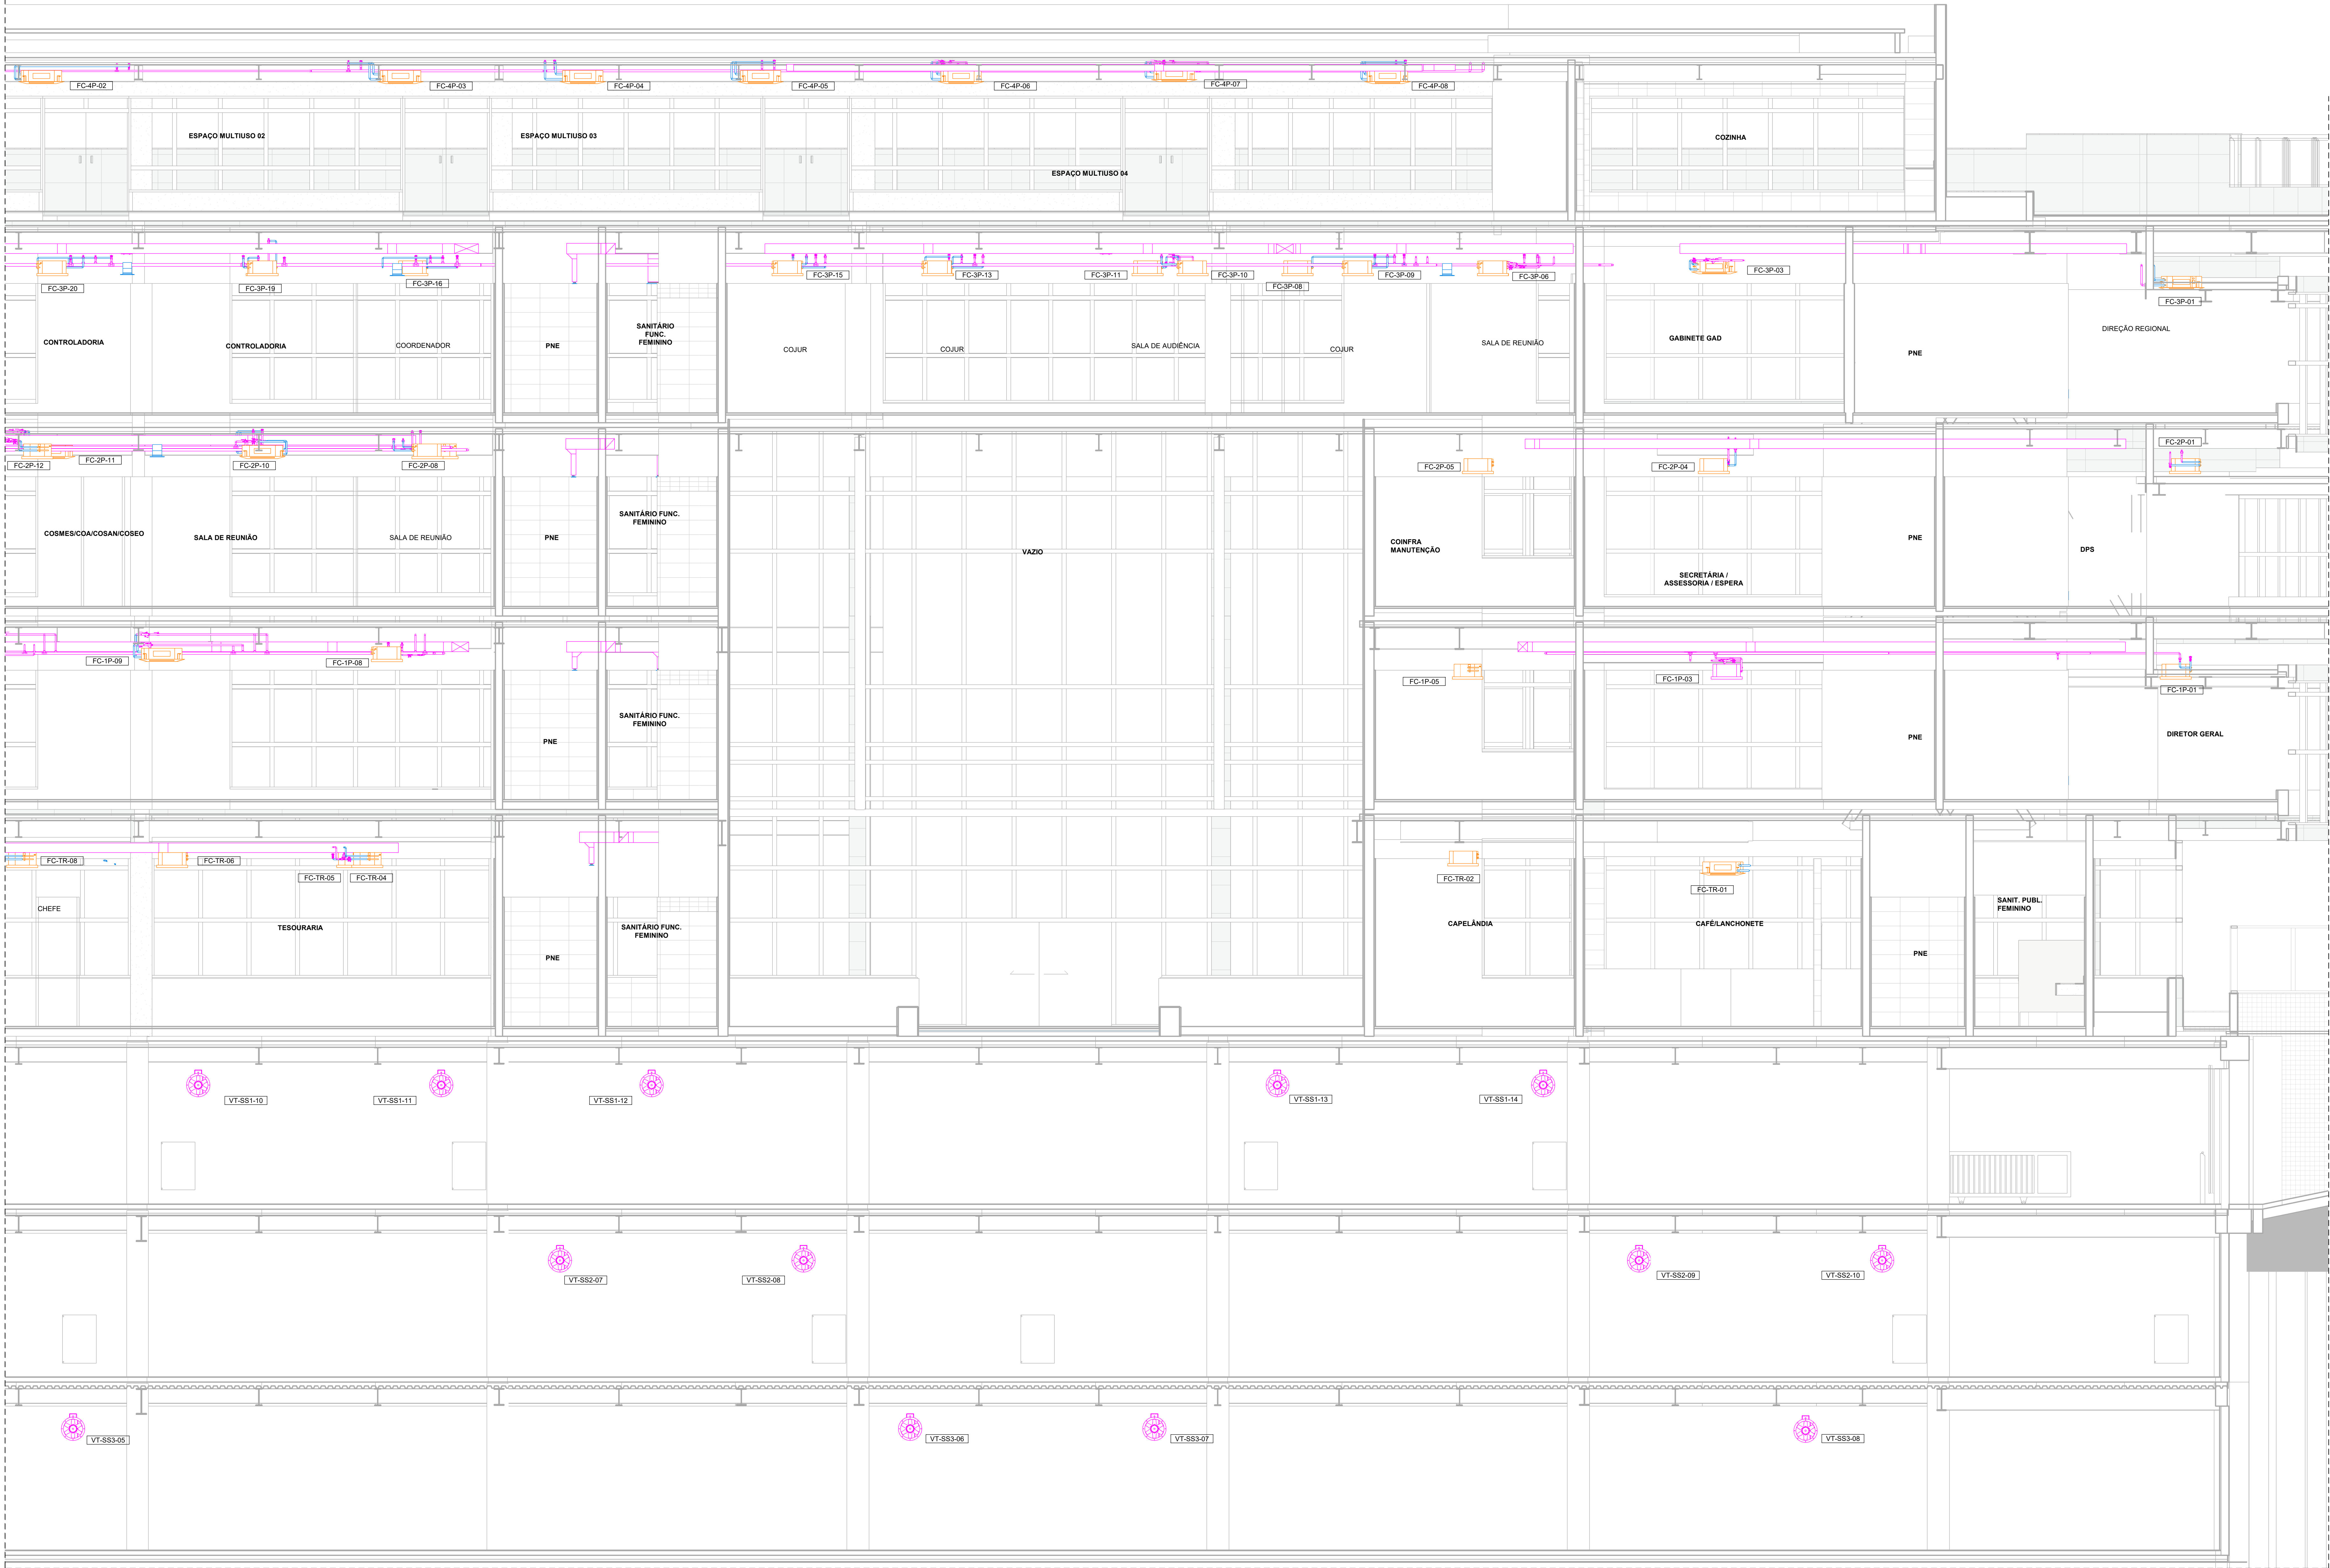

LEGENDA DE FASES		
—	A	EXECUTAR
—	E	EXECUTADO
—	R	REALOCADO

TAGS / SIGLAS	
UC-X-ZZ	GV-MM-ZZ
UC - UNIDADE CONDENSADORA	GV - GABINETE DE VENTILAÇÃO
X - PAVIMENTO ATENDIDO	MM - PAVIMENTO ATENDIDO
ZZ - NUMERAÇÃO DA UC	ZZ - NUMERAÇÃO DO GV
UE-YX	VT-MM-ZZ
UE - UNIDADE EVAPORADORA	VT - VENTILADOR CENTRÍFUGO
Y - PAVIMENTO ATENDIDO	NN - PAVIMENTO ATENDIDO
X - NUMERAÇÃO DA UE	ZZ - NUMERAÇÃO DO VT
FC-X-ZZ	CH-MM-ZZ
FC - FÂNCOLETE	CH - CHILLER
X - PAVIMENTO ATENDIDO	NN - PAVIMENTO ATENDIDO
ZZ - NUMERAÇÃO DO FC	ZZ - NUMERAÇÃO DO CH
BAGP-X-ZZ	SPT-MM-ZZ
BAGP - BOMBA IN LINE	SPT - SPLIT
X - PAVIMENTO ATENDIDO	NN - PAVIMENTO ATENDIDO
ZZ - NUMERAÇÃO DA BAGP	ZZ - NUMERAÇÃO DO SPT

AVISOS

ESTE DESENHO NÃO PODERÁ SER ALTERADO, COPIADO OU USADO SOB NENHUM PRETEXTO SEM AUTORIZAÇÃO DO AUTOR. DIREITOS AUTORAIS SOBRE O PROJETO DE ENGENHARIA RESERVADOS CONFORME LEI FEDERAL Nº 9010 DE 19 DE FEVEREIRO DE 1998.

O CONTRATADO DEVERÁ OBSERVAR ESTE PROJETO E AS ESPECIFICAÇÕES E ELABORAR SEU PROJETO DE INSTALAÇÃO E MONTAGEM PRECISANDO TODOS OS MATERIAIS, EQUIPAMENTOS E SERVIÇOS NECESSÁRIOS AO DESENVOLVIMENTO DE SEUS TRABALHOS, DE MODO A NÃO INCORRER EM OMISSÕES, QUE JAMÁS PODERÃO SER ALEGADAS EM FAVOR DE EVENTUAIS PRETENSÕES DE MODIFICAÇÕES DE ESCOPO OU JUSTIFICATIVA DE REDUÇÃO DE DESEMPENHO.

INDICAÇÕES ACASO SUCINTAS NESTE PROJETO E NAS ESPECIFICAÇÕES ORA FORNECIDAS NÃO PODERÃO, TAMBÉM, CONSTITUIR PRETEXTO PARA O CONTRATADO ALEGAR REDUÇÃO DE DESEMPENHO, CONSIDERAR-SE-ÃO, O CONTRATADO E SEUS PREPOSTOS, COMO ALTERNANTE ESPECIALIZADOS NAS OBRAS E SERVIÇOS EM QUESTÃO E QUE, POR CONSEQUENTE, DEVERÃO TER COMPUTADO E CONSIDERADO, TAMBÉM, AS COMPLEMENTAÇÕES, PROVIDÊNCIAS TÉCNICAS E ACESSÓRIOS DESORRIADOS DE DETALHAMENTO DO PROJETO, MAS IMPLÍCITOS E NECESSÁRIOS AO PERFEITO E COMPLETO FUNCIONAMENTO DE TODAS AS INSTALAÇÕES, MÁQUINAS, EQUIPAMENTOS E APARELHOS, NA CLASSE DE DESEMPENHO EXIGIDA.

Administração regional / Protocolo

Sector: Setor de Indústria e Abastecimento
Endereço: Sítio trecho 04 lotes 80-90-100-110
Proprietário: Serviço Social do Comércio - SESC
Autor do projeto e Responsáveis técnicos:

GEISY JOHELEN CAMPOS DE CARVALHO
CREA 31.3977/D-MG

CORTE A-A-02 - VAC
ESC. 1 : 50