


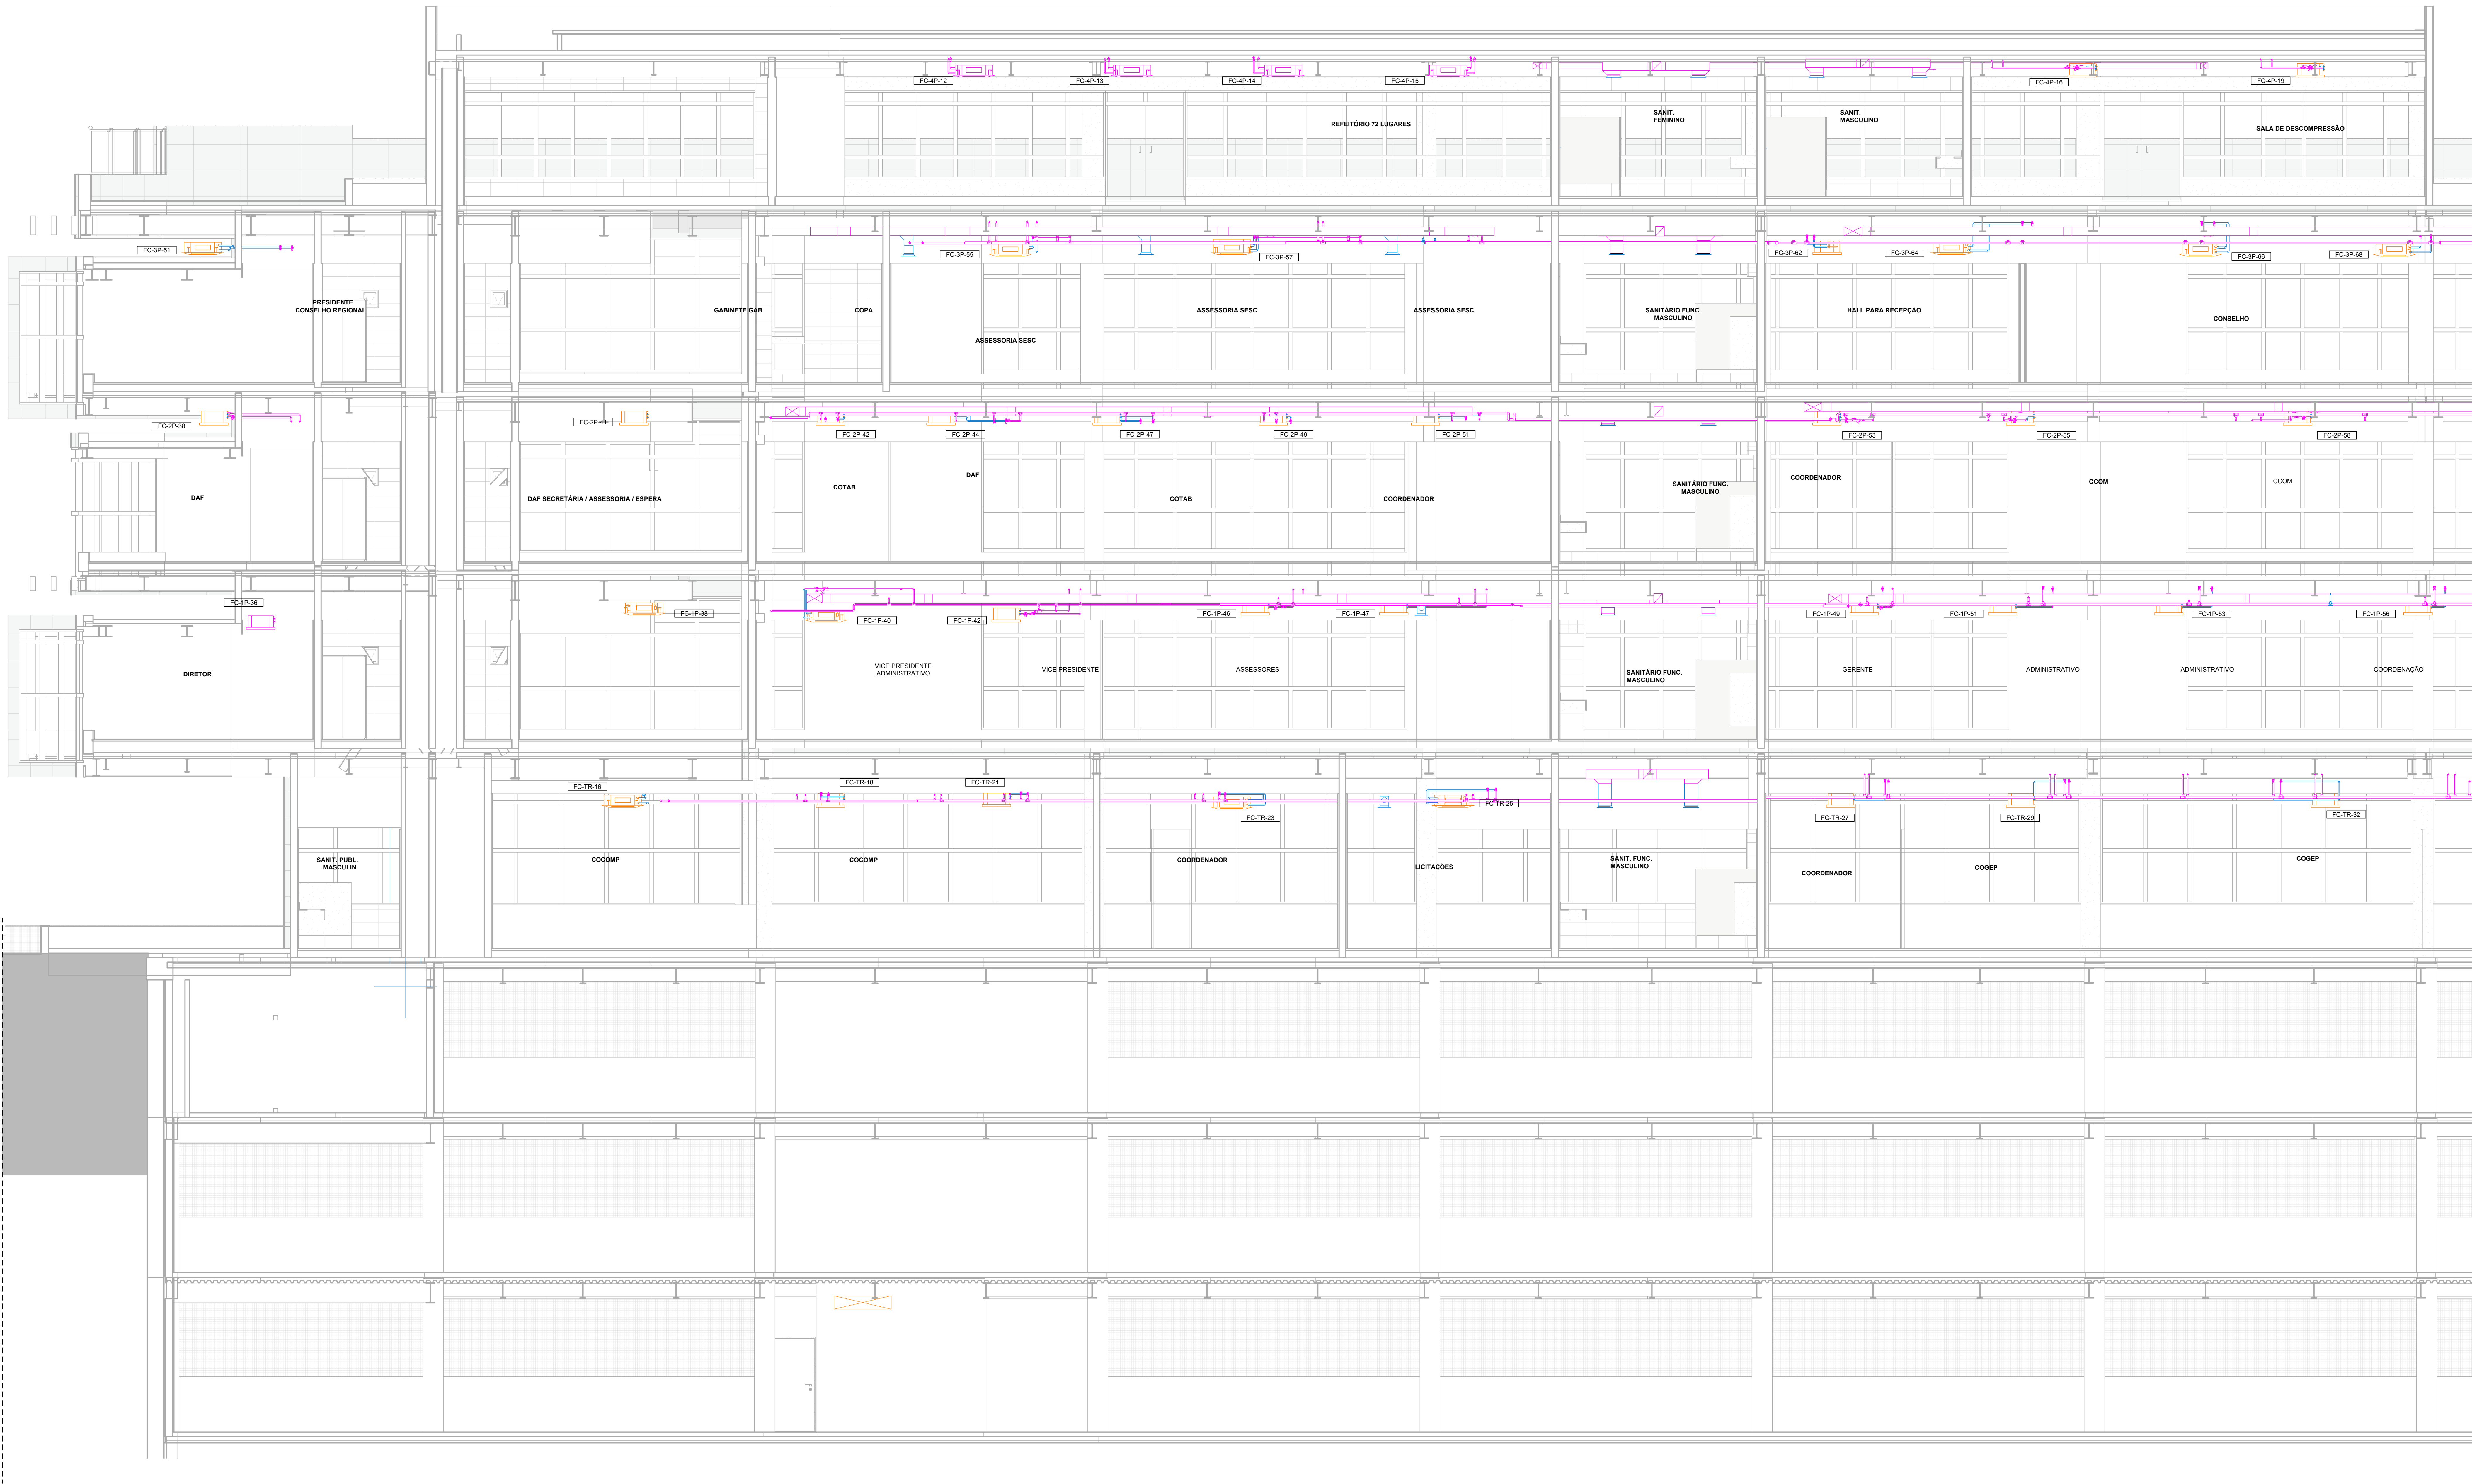

LEGENDA DE FASES		
—	A EXECUTAR	
—	EXECUTADO	
—	REALOCADO	

TAGS / SIGLAS	
UC-X-ZZ UC - UNIDADE CONDENSADORA X - PAVIMENTO ATENDIDO ZZ - NUMERAÇÃO DA UC	GV-MM-ZZ GV - GABINETE DE VENTILAÇÃO MM - PAVIMENTO ATENDIDO ZZ - NUMERAÇÃO DO GV
UE-YY-X UE - UNIDADE EVAPORADORA YY - PAVIMENTO ATENDIDO X - NUMERAÇÃO DA UE	VT-NN-ZZ VT - VENTILADOR CENTRÍFUGO NN - PAVIMENTO ATENDIDO ZZ - NUMERAÇÃO DO VT
FC-X-ZZ FC - FRANCOLETE X - PAVIMENTO ATENDIDO ZZ - NUMERAÇÃO DO FC	CH-NN-ZZ CH - CHILLER NN - PAVIMENTO ATENDIDO ZZ - NUMERAÇÃO DO CH
BAGP-X-ZZ BAGP - SUBSISTEMA IN LINE X - PAVIMENTO ATENDIDO ZZ - NUMERAÇÃO DA BAGP	SPT-NN-ZZ SPT - SPLIT NN - PAVIMENTO ATENDIDO ZZ - NUMERAÇÃO DO SPT

AVISOS

ESTE DESENHO NÃO PODERÁ SER ALTERADO, COPIADO OU USADO SOB NENHUM PRETEXTO SEM AUTORIZAÇÃO DO AUTOR. DIREITOS AUTORAIS SOBRE O PROJETO DE ENGENHARIA RESERVADOS CONFORME LEI FEDERAL Nº 9610 DE 19 DE FEVEREIRO DE 1998.

O CONTRATADO DEVERÁ OBSERVAR ESTE PROJETO E AS ESPECIFICAÇÕES E ELABORAR SEU PROJETO DE INSTALAÇÃO E MONTAGEM PREVENDO TODOS OS MATERIAIS, EQUIPAMENTOS E SERVIÇOS NECESSÁRIOS AO DESENVOLVIMENTO DE SEUS TRABALHOS, DE MODO A NÃO INCORRER EM OMBROS, QUE JAMAI PODEM SER ALEGADOS EM FAVOR DE EVENTUAIS PRETENSÕES DE MODIFICAÇÕES DE ESCOPO OU JUSTIFICATIVA DE REDUÇÃO DE DESEMPENHO.

INDICAÇÕES ACIMA SUPOSTAS NESTE PROJETO E NAS ESPECIFICAÇÕES SÃO FORNECIDAS COMO PODENDO, TAMBÉM, CONSTITUIR PRETEXTO PARA O CONTRATADO ALEGAR REDUÇÃO DE DESEMPENHO, CONSIDERAR SE-ÃO, O CONTRATADO E SEUS PREPOSTOS, COMO ALTAMENTE ESPECIALIZADOS NAS SUAS ÁREAS E SERVIÇOS EM QUESTÃO E QUE, POR CONSEQUENTE, DEVERÃO TER COMPUTADO E CONSIDERADO, TAMBÉM, AS COMPLEMENTAÇÕES, PROVIDÊNCIAS TÉCNICAS E ACESSÓRIOS DESCRITIVOS DE DETALHAMENTO DO PROJETO, NAS IMPLANTAÇÕES E NECESSÁRIOS AO PERFEITO E COMPLETO FUNCIONAMENTO DE TODAS AS INSTALAÇÕES, MÁQUINAS, EQUIPAMENTOS E APARELHOS, NA CLASSE DE DESEMPENHO EXIGIDA.

Administração regional / Protocolo	
Sector:	Sector de Industria e Abastecimento
Endereço:	Sia trecho 04 lotes 80-90-100-110
Proprietário:	Serviço Social do Comércio - SESC
Autor do projeto e Responsáveis técnicos:	
GEISY JOHELEN CAMPOS DE CARVALHO CREA 31.3977/D-MG	
Prancha:	
25/31	
Escala: Indicada	
Revisão: R00	