


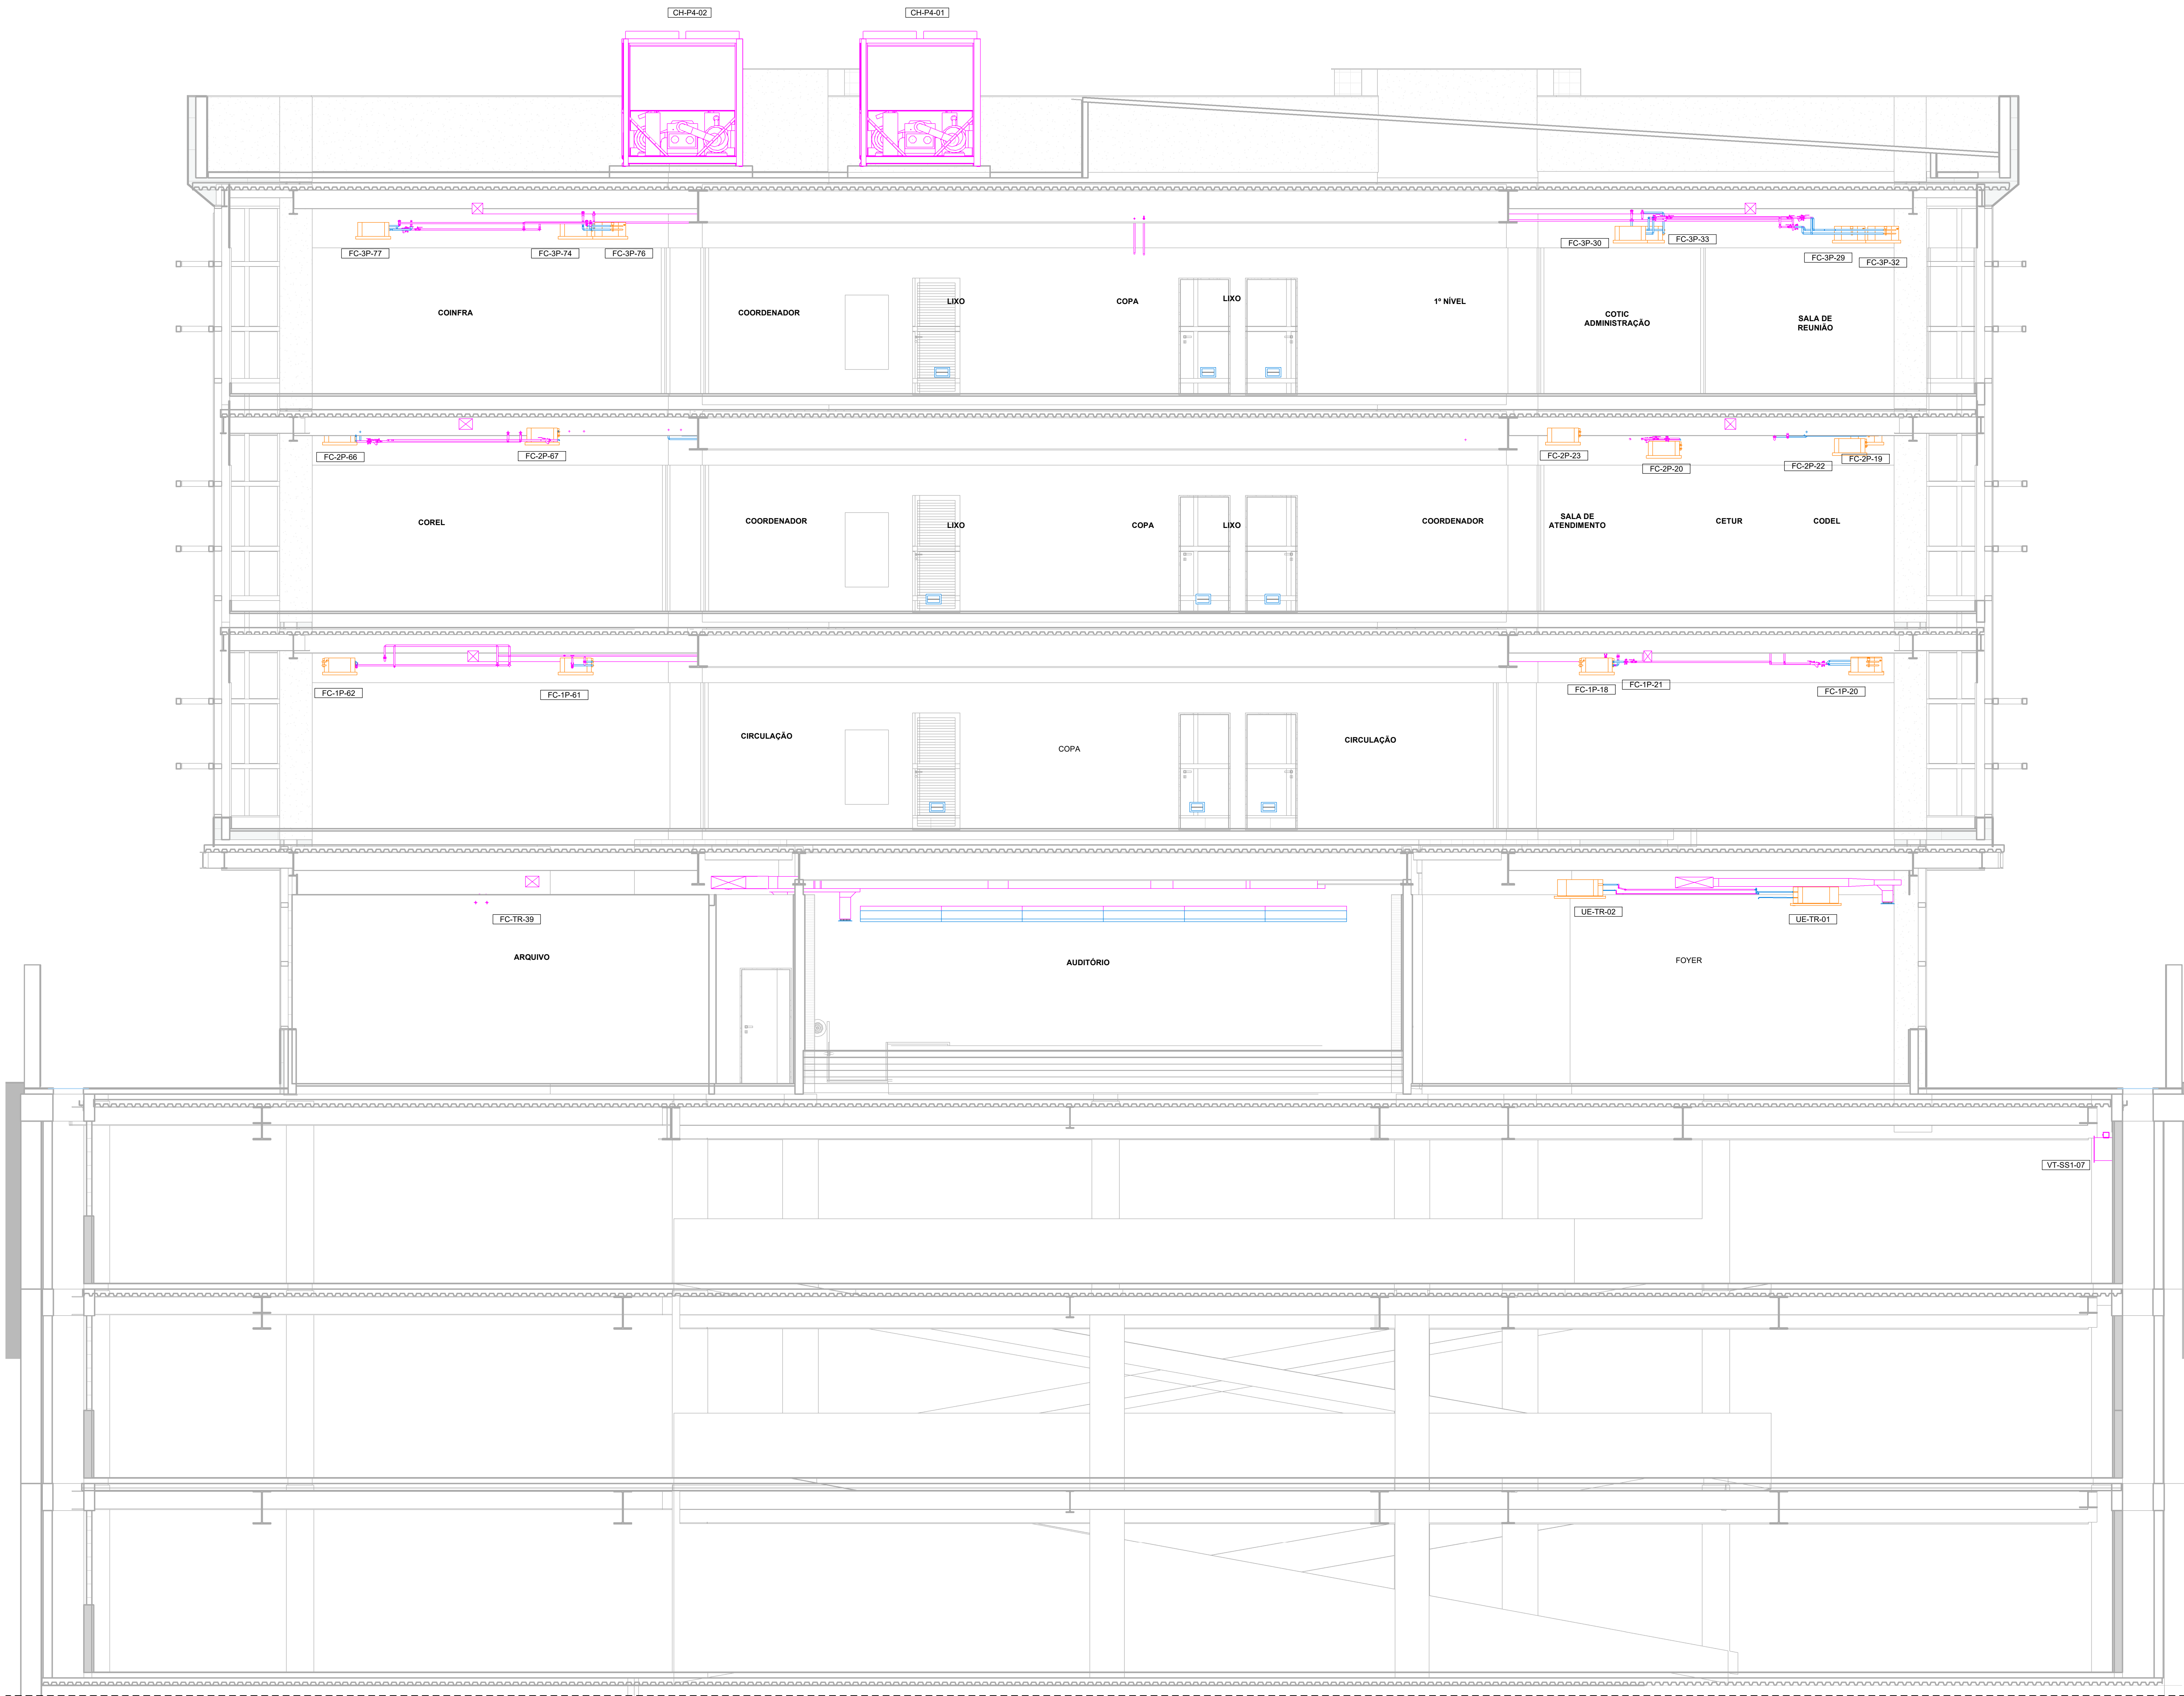

LEGENDA DE FASES	
—	A EXECUTAR
—	EXECUTADO
—	REALOCADO

TAGS / SIGLAS	
UC-X-ZZ UC - UNIDADE CONDENSADORA X - PAVIMENTO ATENDIDO ZZ - NUMERAÇÃO DA UC	GV-MM-ZZ GV - GABINETE DE VENTILAÇÃO MM - PAVIMENTO ATENDIDO ZZ - NUMERAÇÃO DO GV
UE-YX-X UE - UNIDADE EVAPORADORA YX - PAVIMENTO ATENDIDO X - NUMERAÇÃO DA UE	VT-MM-ZZ VT - VENTILADOR CENTRÍFUGO MM - PAVIMENTO ATENDIDO ZZ - NUMERAÇÃO DO VT
FC-X-ZZ FC - FANCOLETE X - PAVIMENTO ATENDIDO ZZ - NUMERAÇÃO DO FC	CH-MM-ZZ CH - CHILLER MM - PAVIMENTO ATENDIDO ZZ - NUMERAÇÃO DO CH
BAGP-X-ZZ BAGP - BOMBA IN LINE X - PAVIMENTO ATENDIDO ZZ - NUMERAÇÃO DA BAGP	SPT-MM-ZZ SPT - SPLIT MM - PAVIMENTO ATENDIDO ZZ - NUMERAÇÃO DO SPT

AVISOS

ESTE DESENHO NÃO PODERÁ SER ALTERADO, COPIADO OU USADO SOB NENHUM PRETEXTO SEM AUTORIZAÇÃO DO AUTOR. DIREITOS AUTORAIS SOBRE O PROJETO DE ENGENHARIA RESERVADOS CONFORME LEI FEDERAL Nº 9810 DE 19 DE FEVEREIRO DE 1998.

O CONTRATADO DEVERÁ OBSERVAR ESTE PROJETO E AS ESPECIFICAÇÕES E ELABORAR SEU PROJETO DE INSTALAÇÃO E MONTAGEM PRECISANDO TODOS OS MATERIAIS, EQUIPAMENTOS E SERVIÇOS NECESSÁRIOS AO DESENVOLVIMENTO DE SEUS TRABALHOS, DE MODO A NÃO INCORRER EM OMISSÕES, QUE JAMÁS PODERÃO SER ALEGADAS EM FAVOR DE EVENTUAIS PRETENSÕES DE MODIFICAÇÕES DE ESCOPO OU JUSTIFICATIVA DE REDUÇÃO DE DESEMPENHO.

INDICAÇÕES ACASO SUCINTAS NESTE PROJETO E NAS ESPECIFICAÇÕES, ORA FORNECIDAS NÃO PODERÃO, TAMBÉM, CONSTITUIR PRETEXTO PARA O CONTRATADO ALEGAR REDUÇÃO DE DESEMPENHO, CONSIDERAR-SE-ÃO, O CONTRATADO E SEUS PREPOSTOS, COMO ALTERNATIVAMENTE ESPECIALIZADOS NAS OBRAS E SERVIÇOS EM QUESTÃO E QUE, POR CONSEQUENTE, DEVERÃO TER COMPUTADO E CONSIDERADO, TAMBÉM, AS COMPLEMENTAÇÕES, PROVIDÊNCIAS TÉCNICAS E ACESSÓRIAS DESORRIADOS DE DETALHAMENTO NO PROJETO, MAS IMPLÍCITOS E NECESSÁRIOS AO PERFEITO E COMPLETO FUNCIONAMENTO DE TODAS AS INSTALAÇÕES, MÁQUINAS, EQUIPAMENTOS E APARELHOS, NA CLASSE DE DESEMPENHO EXIGIDA.

Administração regional / Protocolo

Setor: Setor de Indústria e Abastecimento

Endereço: Sia trecho 04 lotes 80-90-100-110

Proprietário: Serviço Social do Comércio - SESC

Autor do projeto e Responsáveis técnicos:

GEISY JOHELEN CAMPOS DE CARVALHO
CREA 31.3977/D-MG