


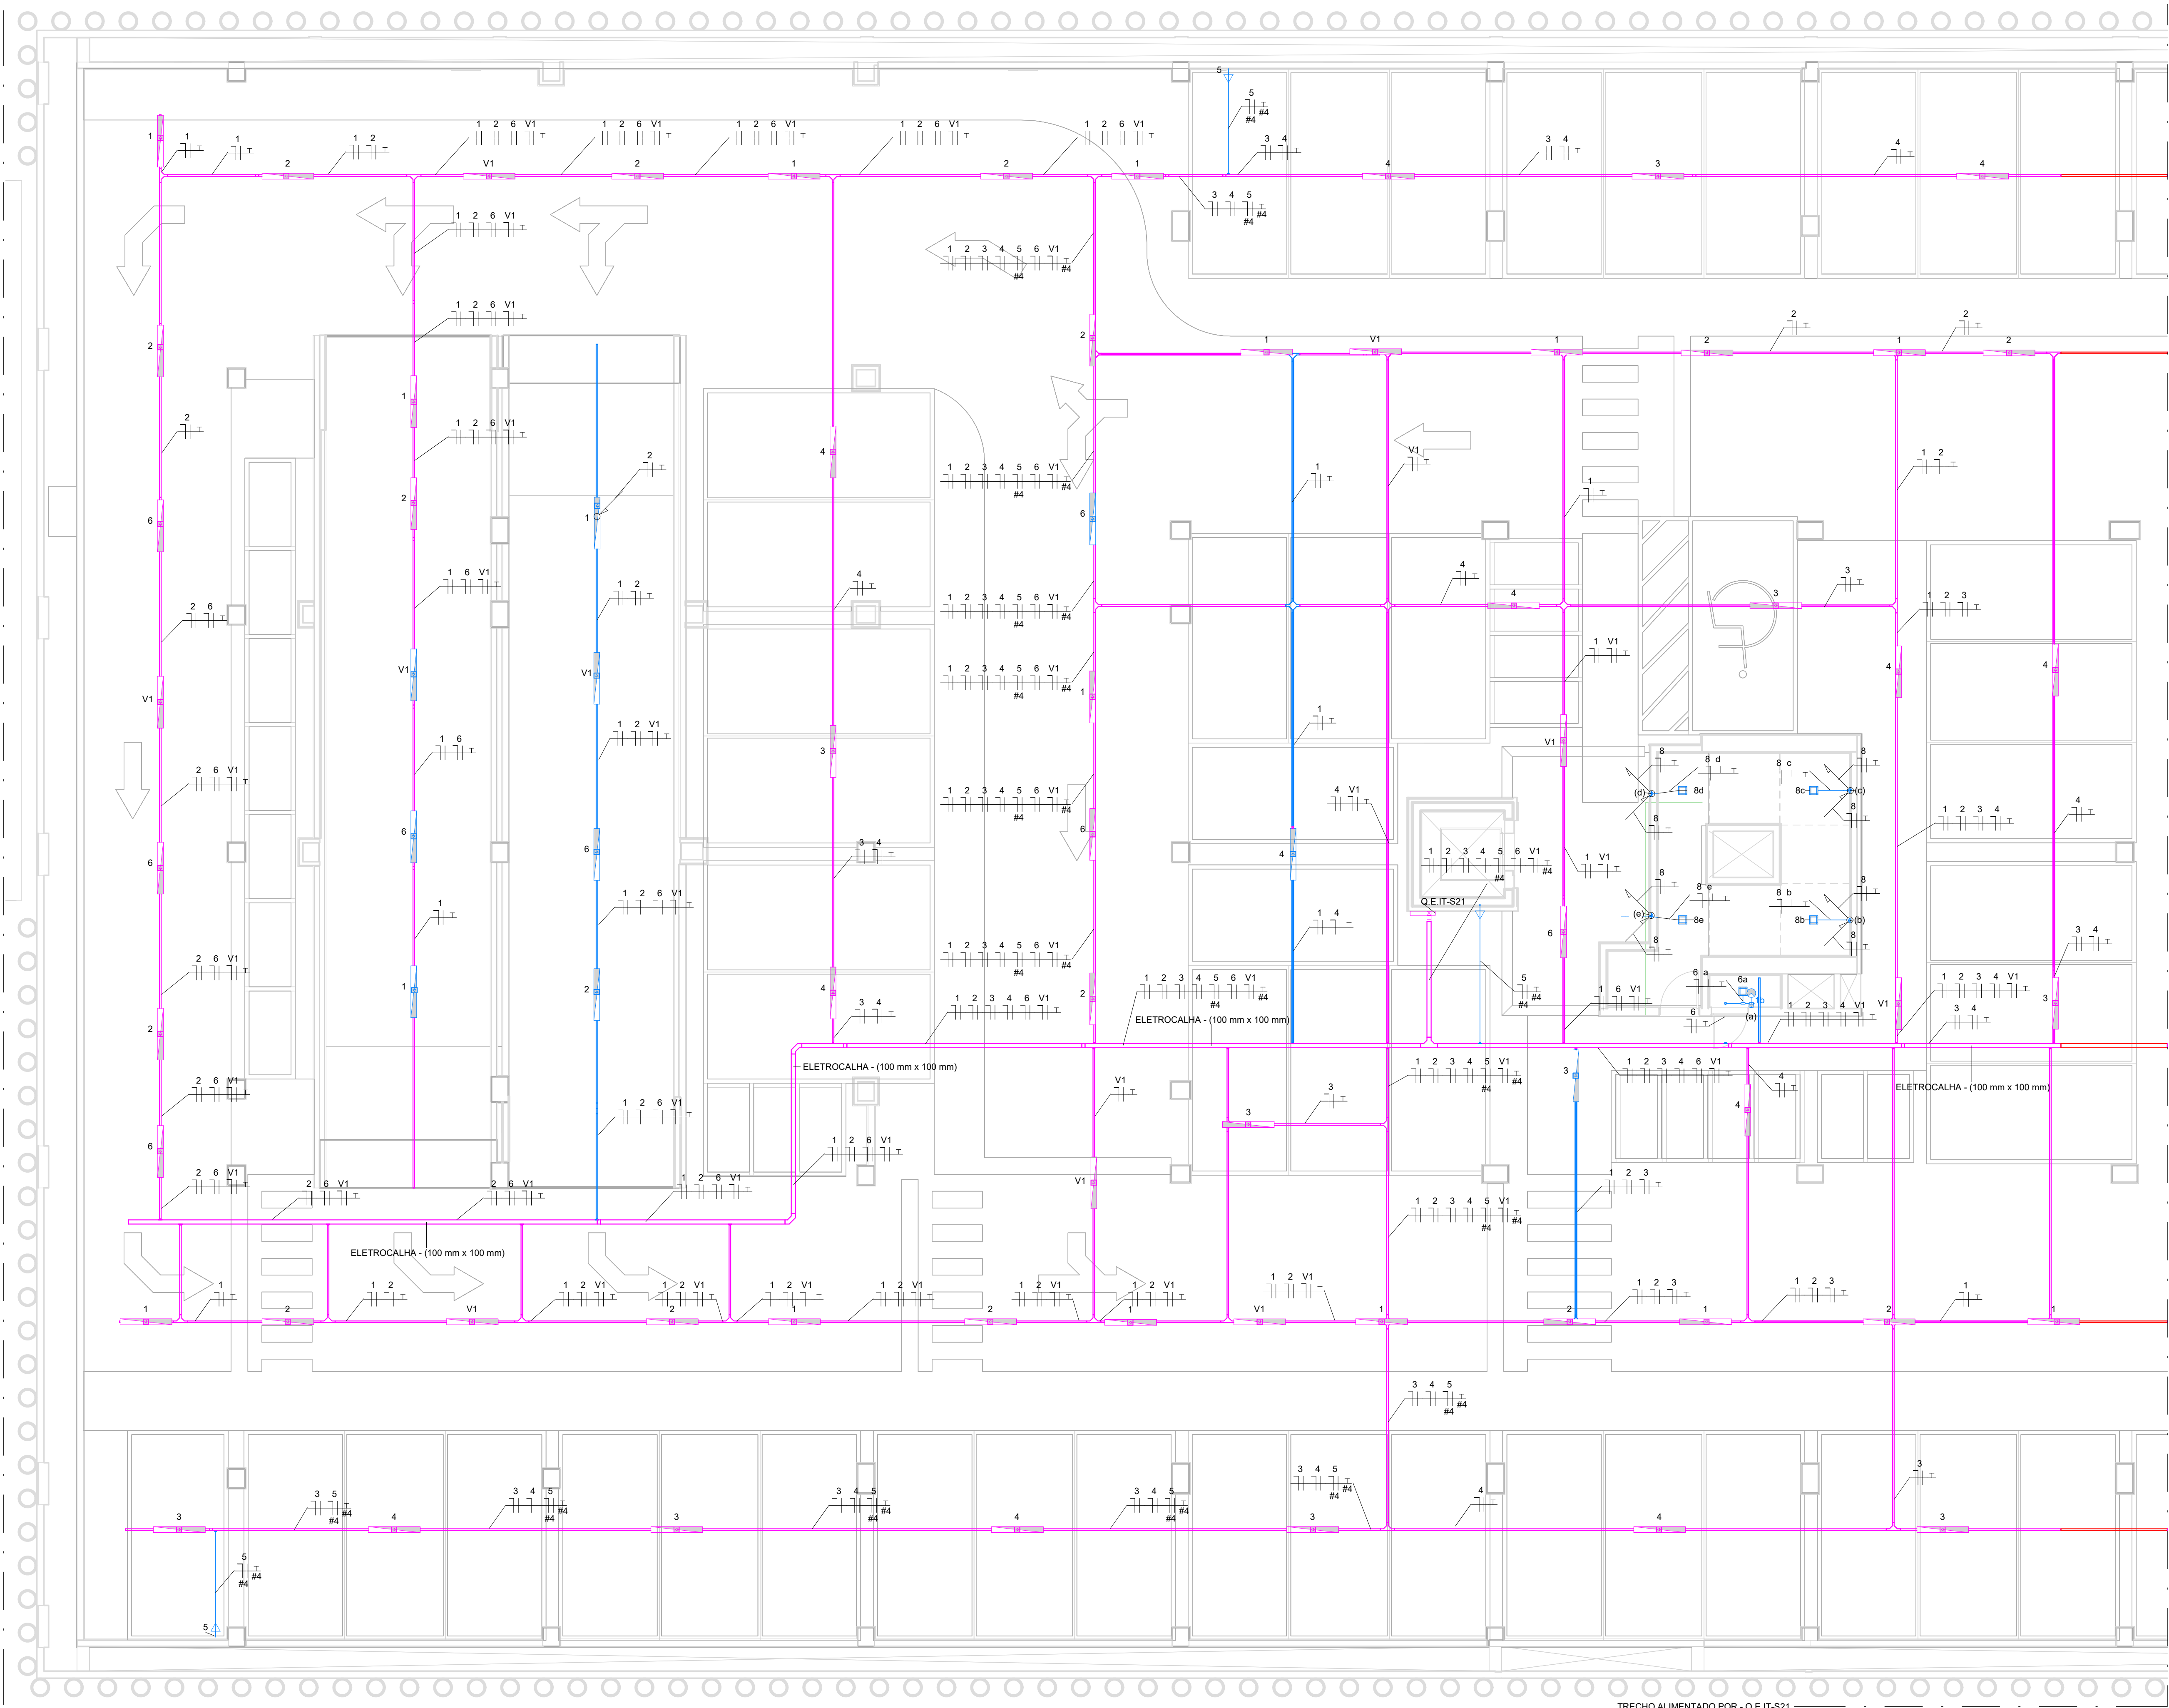

2º SUBSOLO - ILUMINAÇÃO E TOMADAS  
ELÉTRICAS - TRECHO A  
ESC. 1:75

PARA NOTAS, VER FOLHA ELE-01  
PARA LEGENDAS E SIMBOLOGIA, VER  
FOLHA ELE-08.

Administração regional / Protocolo

Setor: Setor de Indústria e Abastecimento

Endereço: SIA trecho 04 lotes 80-90-100-110

Proprietário: Serviço Social do Comércio - SESC

Autor do projeto e Responsáveis técnicos:

ENG. FABRÍCIO SILVA LIMA  
CREA/MG 80.082/D-MG

ENG. RODOLFO MEZÊNCIO GODINHO  
CREA/MG 197.005/D-MG

ENG. FÁBIO JOSÉ MACIEL DE OLIVEIRA  
CREA/MG 117.192/D-MG

ENG. VINÍCIUS CARVALHO LACERDA  
CREA/MG 290.807/D-MG

ENG. RAPHAEL SERNIZON FRANÇA  
CREA/MG 187.701/D-MG

ENG. MARIANA L. GOBBI FERREIRA  
CREA/MG 291.132/D-MG