


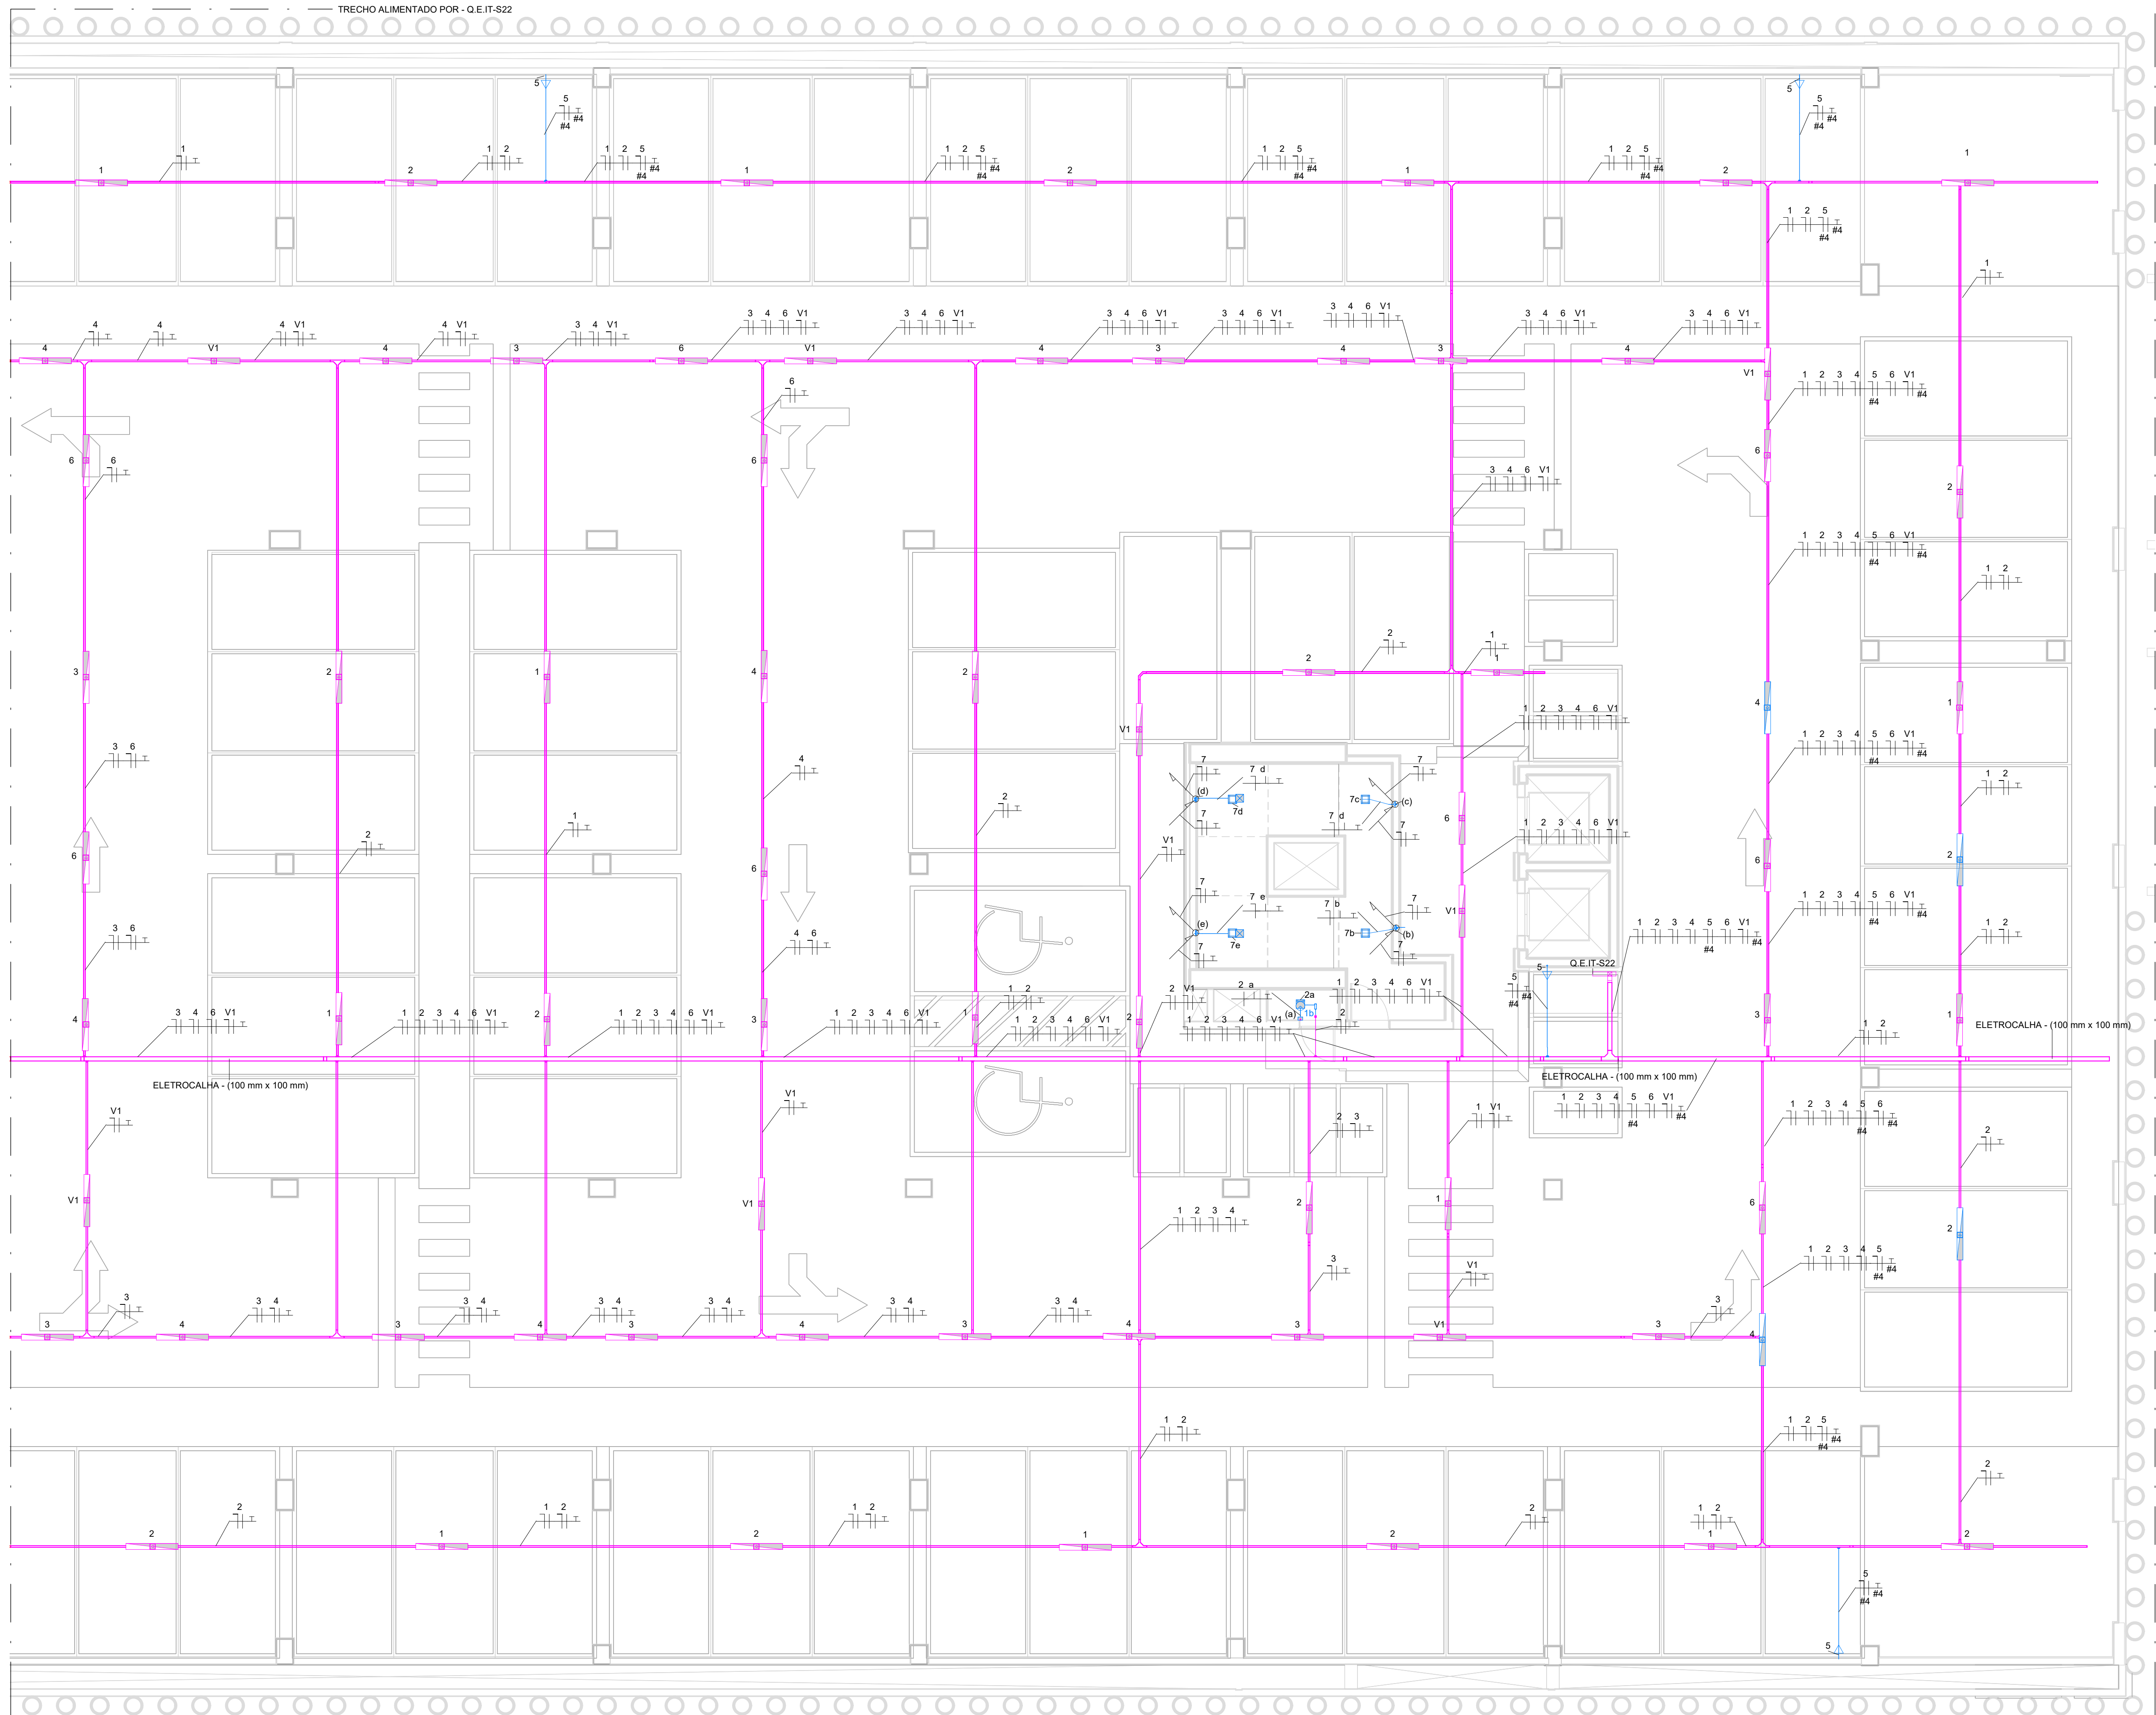

2º SUBSOLO - ILUMINAÇÃO E TOMADAS ELÉTRICAS - TRECHO B
ESC. 1:75

PARA NOTAS, VER FOLHA ELE-01
PARA LEGENDAS E SIMBOLOGIA, VER FOLHA ELE-08.

Administração regional / Protocolo		
Setor:	Setor de Indústria e Abastecimento	
Endereço:	Sia trecho 04 lotes 80-90-100-110	
Proprietário:	Serviço Social do Comércio - SESC	
Autor do projeto e Responsáveis técnicos:		
ENG. FABRÍCIO SILVA LIMA CREA/MG 80.082/D-MG		ENG. RODOLFO MEZÊNCIO GODINHO CREA/MG 197.005/D-MG
ENG. FÁBIO JOSÉ MACIEL DE OLIVEIRA CREA/MG 117.192/D-MG		ENG. VINÍCIUS CARVALHO LACERDA CREA/MG 290.807/D-MG
ENG. RAPHAEL SERNIZON FRANÇA CREA/MG 187.701/D-MG		ENG. MARIANA L. GOBBI FERREIRA CREA/MG 291.132/D-MG
	INSTALAÇÕES ELÉTRICAS	Prancha:
	Uso: Comercial	11/69
	Conteúdo: ILUMINAÇÃO E TOMADAS ELÉTRICAS - 2º SUBSOLO - TRECHO B	Escala: Indicada
	Data: 14/10/2022	Desenho: SESC-DF-ELE-11 - ILTC - 2º SUBSOLO - B