


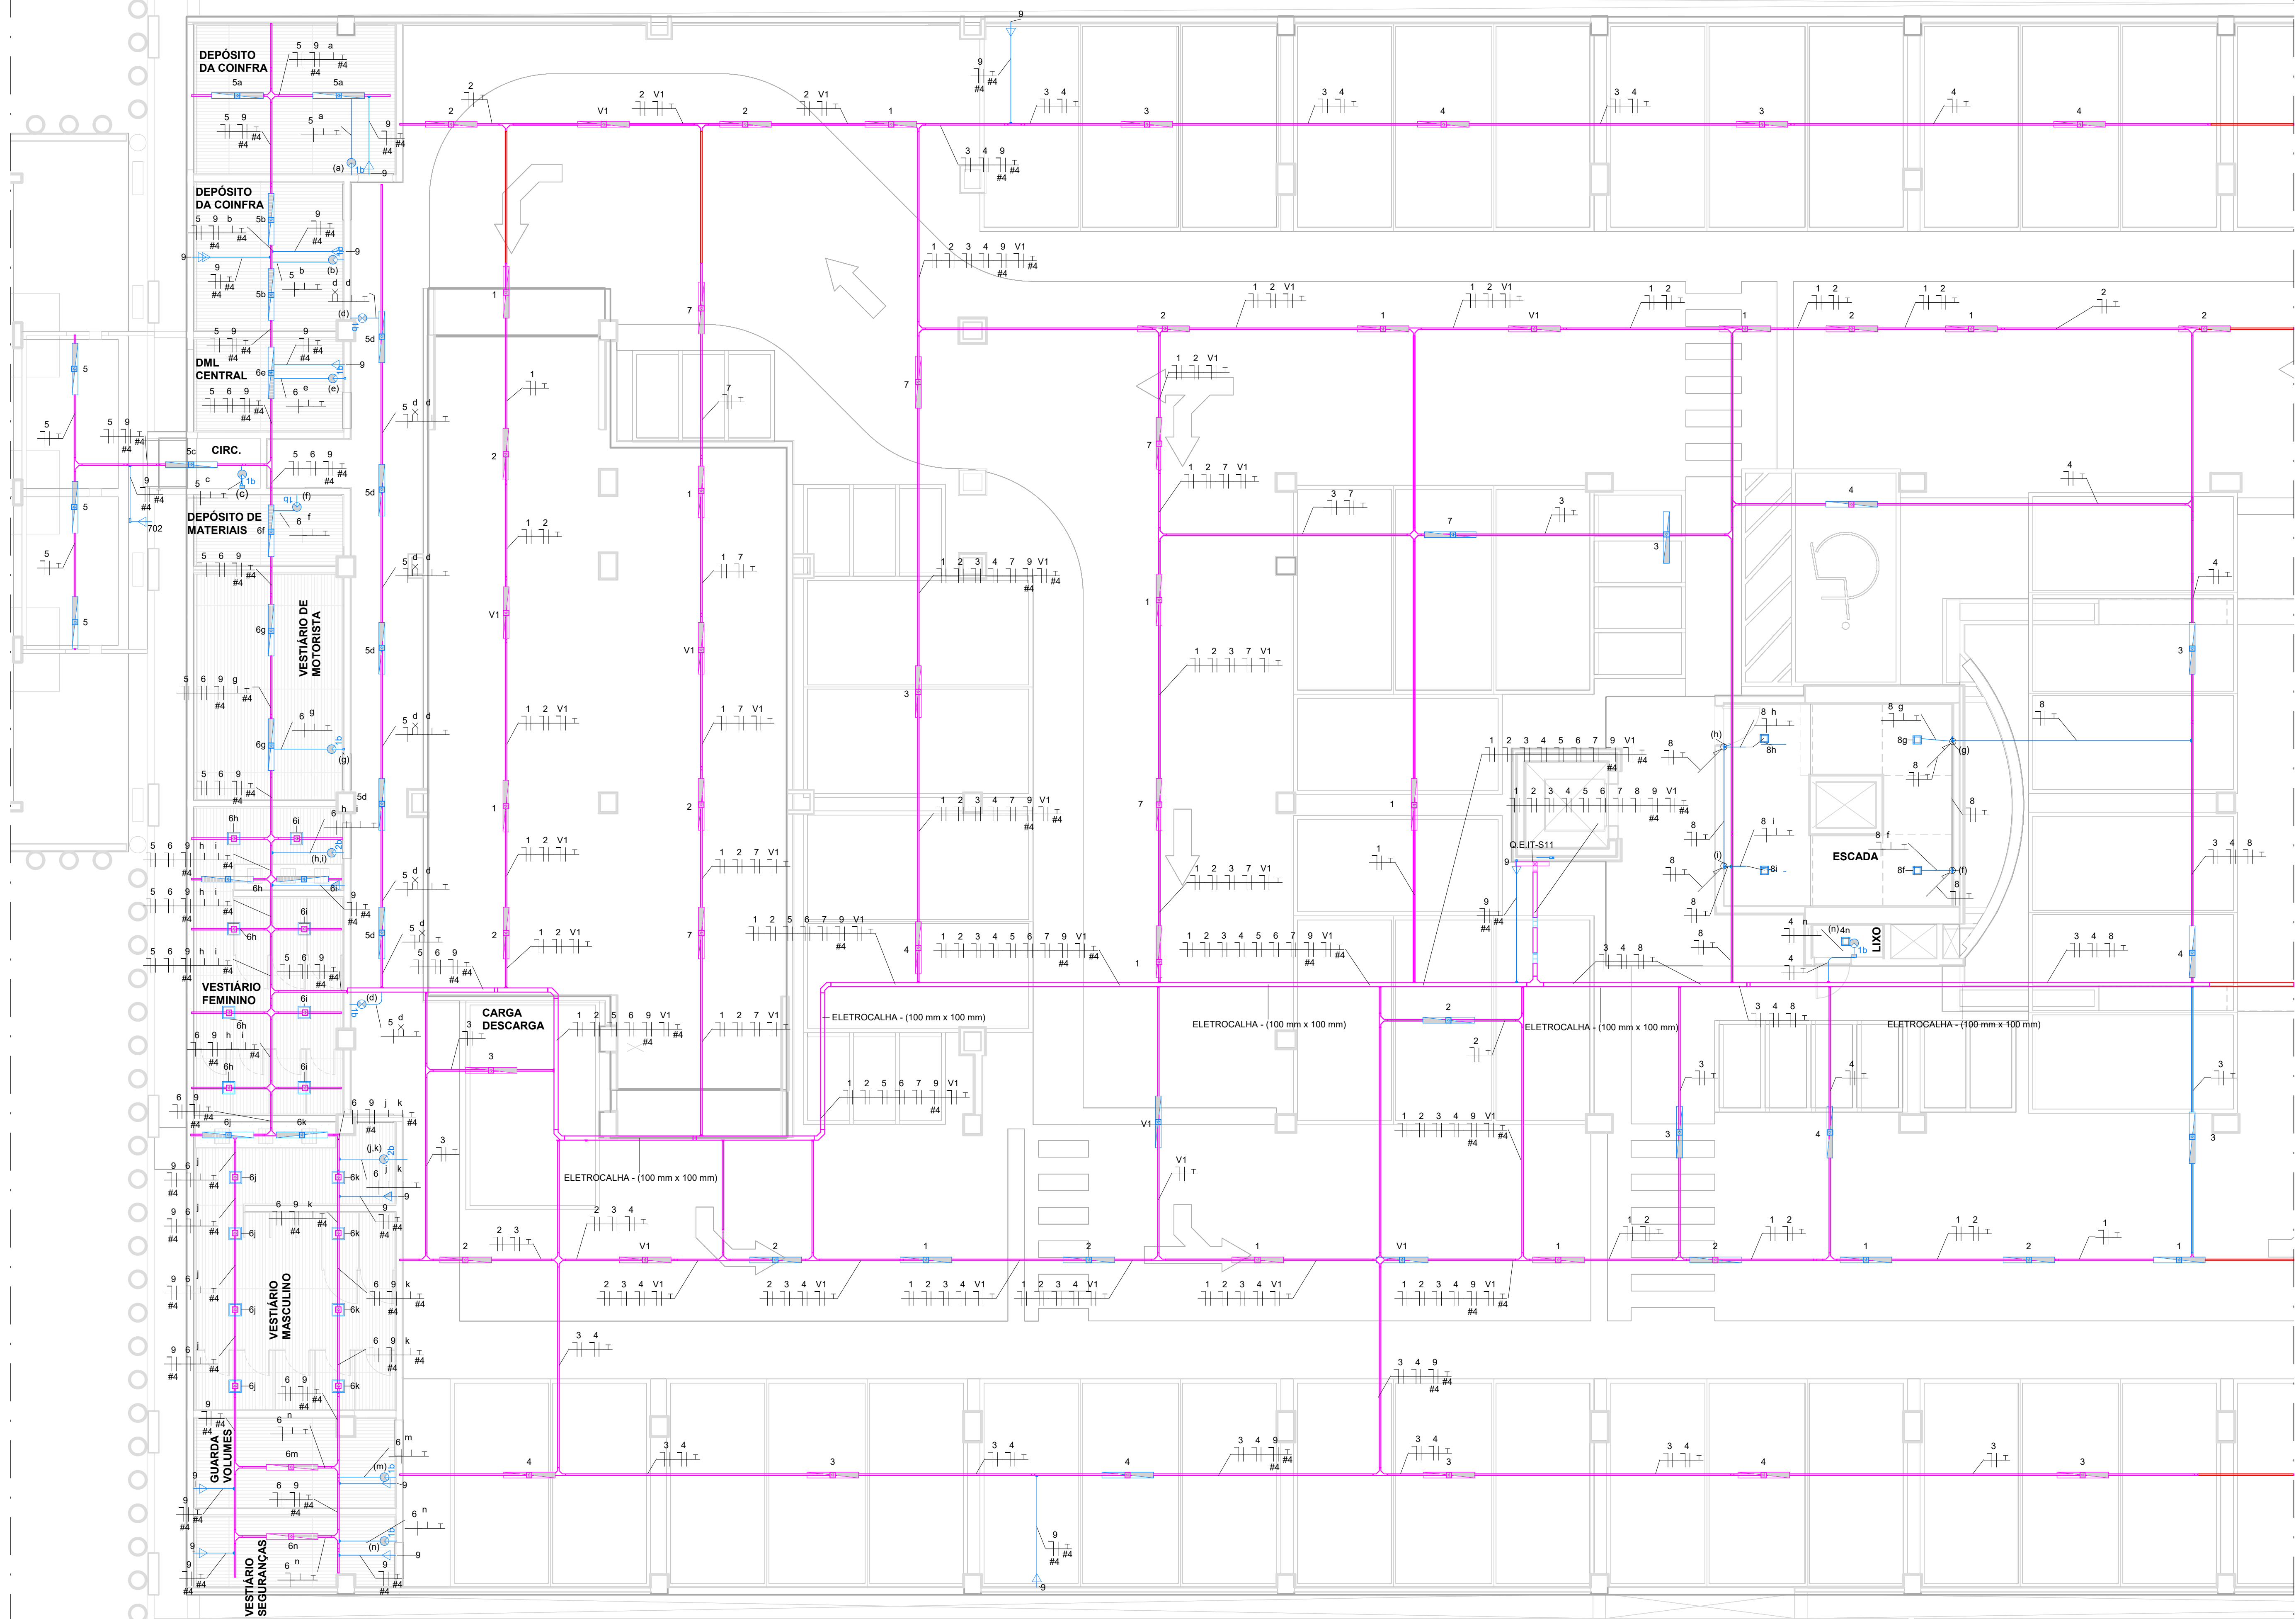

1º SUBSOLO - ILUMINAÇÃO E TOMADAS
ELÉTRICAS - TRECHO A

ESC. 1: 75

TRECHO ALIMENTADO POR - Q.E./IT-S11

PARA NOTAS, VER FOLHA ELE-01
PARA LEGENDAS E SIMBOLOGIA, VER
FOLHA ELE-08.

Administração regional / Protocolo

Sector: Setor de Indústria e Abastecimento

Endereço: SIA trecho 04 lotes 80-90-100-110

Proprietário: Serviço Social do Comércio - SESC

Autor do projeto e Responsáveis técnicos:

ENG. FABRÍCIO SILVA LIMA
CREA/MG 80.082/D-MG

ENG. RODOLFO MEZÊNCIO GODINHO
CREA/MG 197.005/D-MG

ENG. FÁBIO JOSÉ MACIEL DE OLIVEIRA
CREA/MG 117.192/D-MG

ENG. VINÍCIUS CARVALHO LACERDA
CREA/MG 290.807/D-MG

ENG. RAPHAEL SERNIZON FRANÇA
CREA/MG 187.701/D-MG

ENG. MARIANA L. GOBBI FERREIRA
CREA/MG 291.132/D-MG

	INSTALAÇÕES ELÉTRICAS	Prancha:
	Uso: Comercial	12/69
	Conteúdo: ILUMINAÇÃO E TOMADAS ELÉTRICAS - 1º SUBSOLO - TRECHO A	Escala: Indicada
	Data: 14/10/2022	Revisão: R00
Desenho: SESC-DF-ELE-12 - ILTC - 1º SUBSOLO - A		