


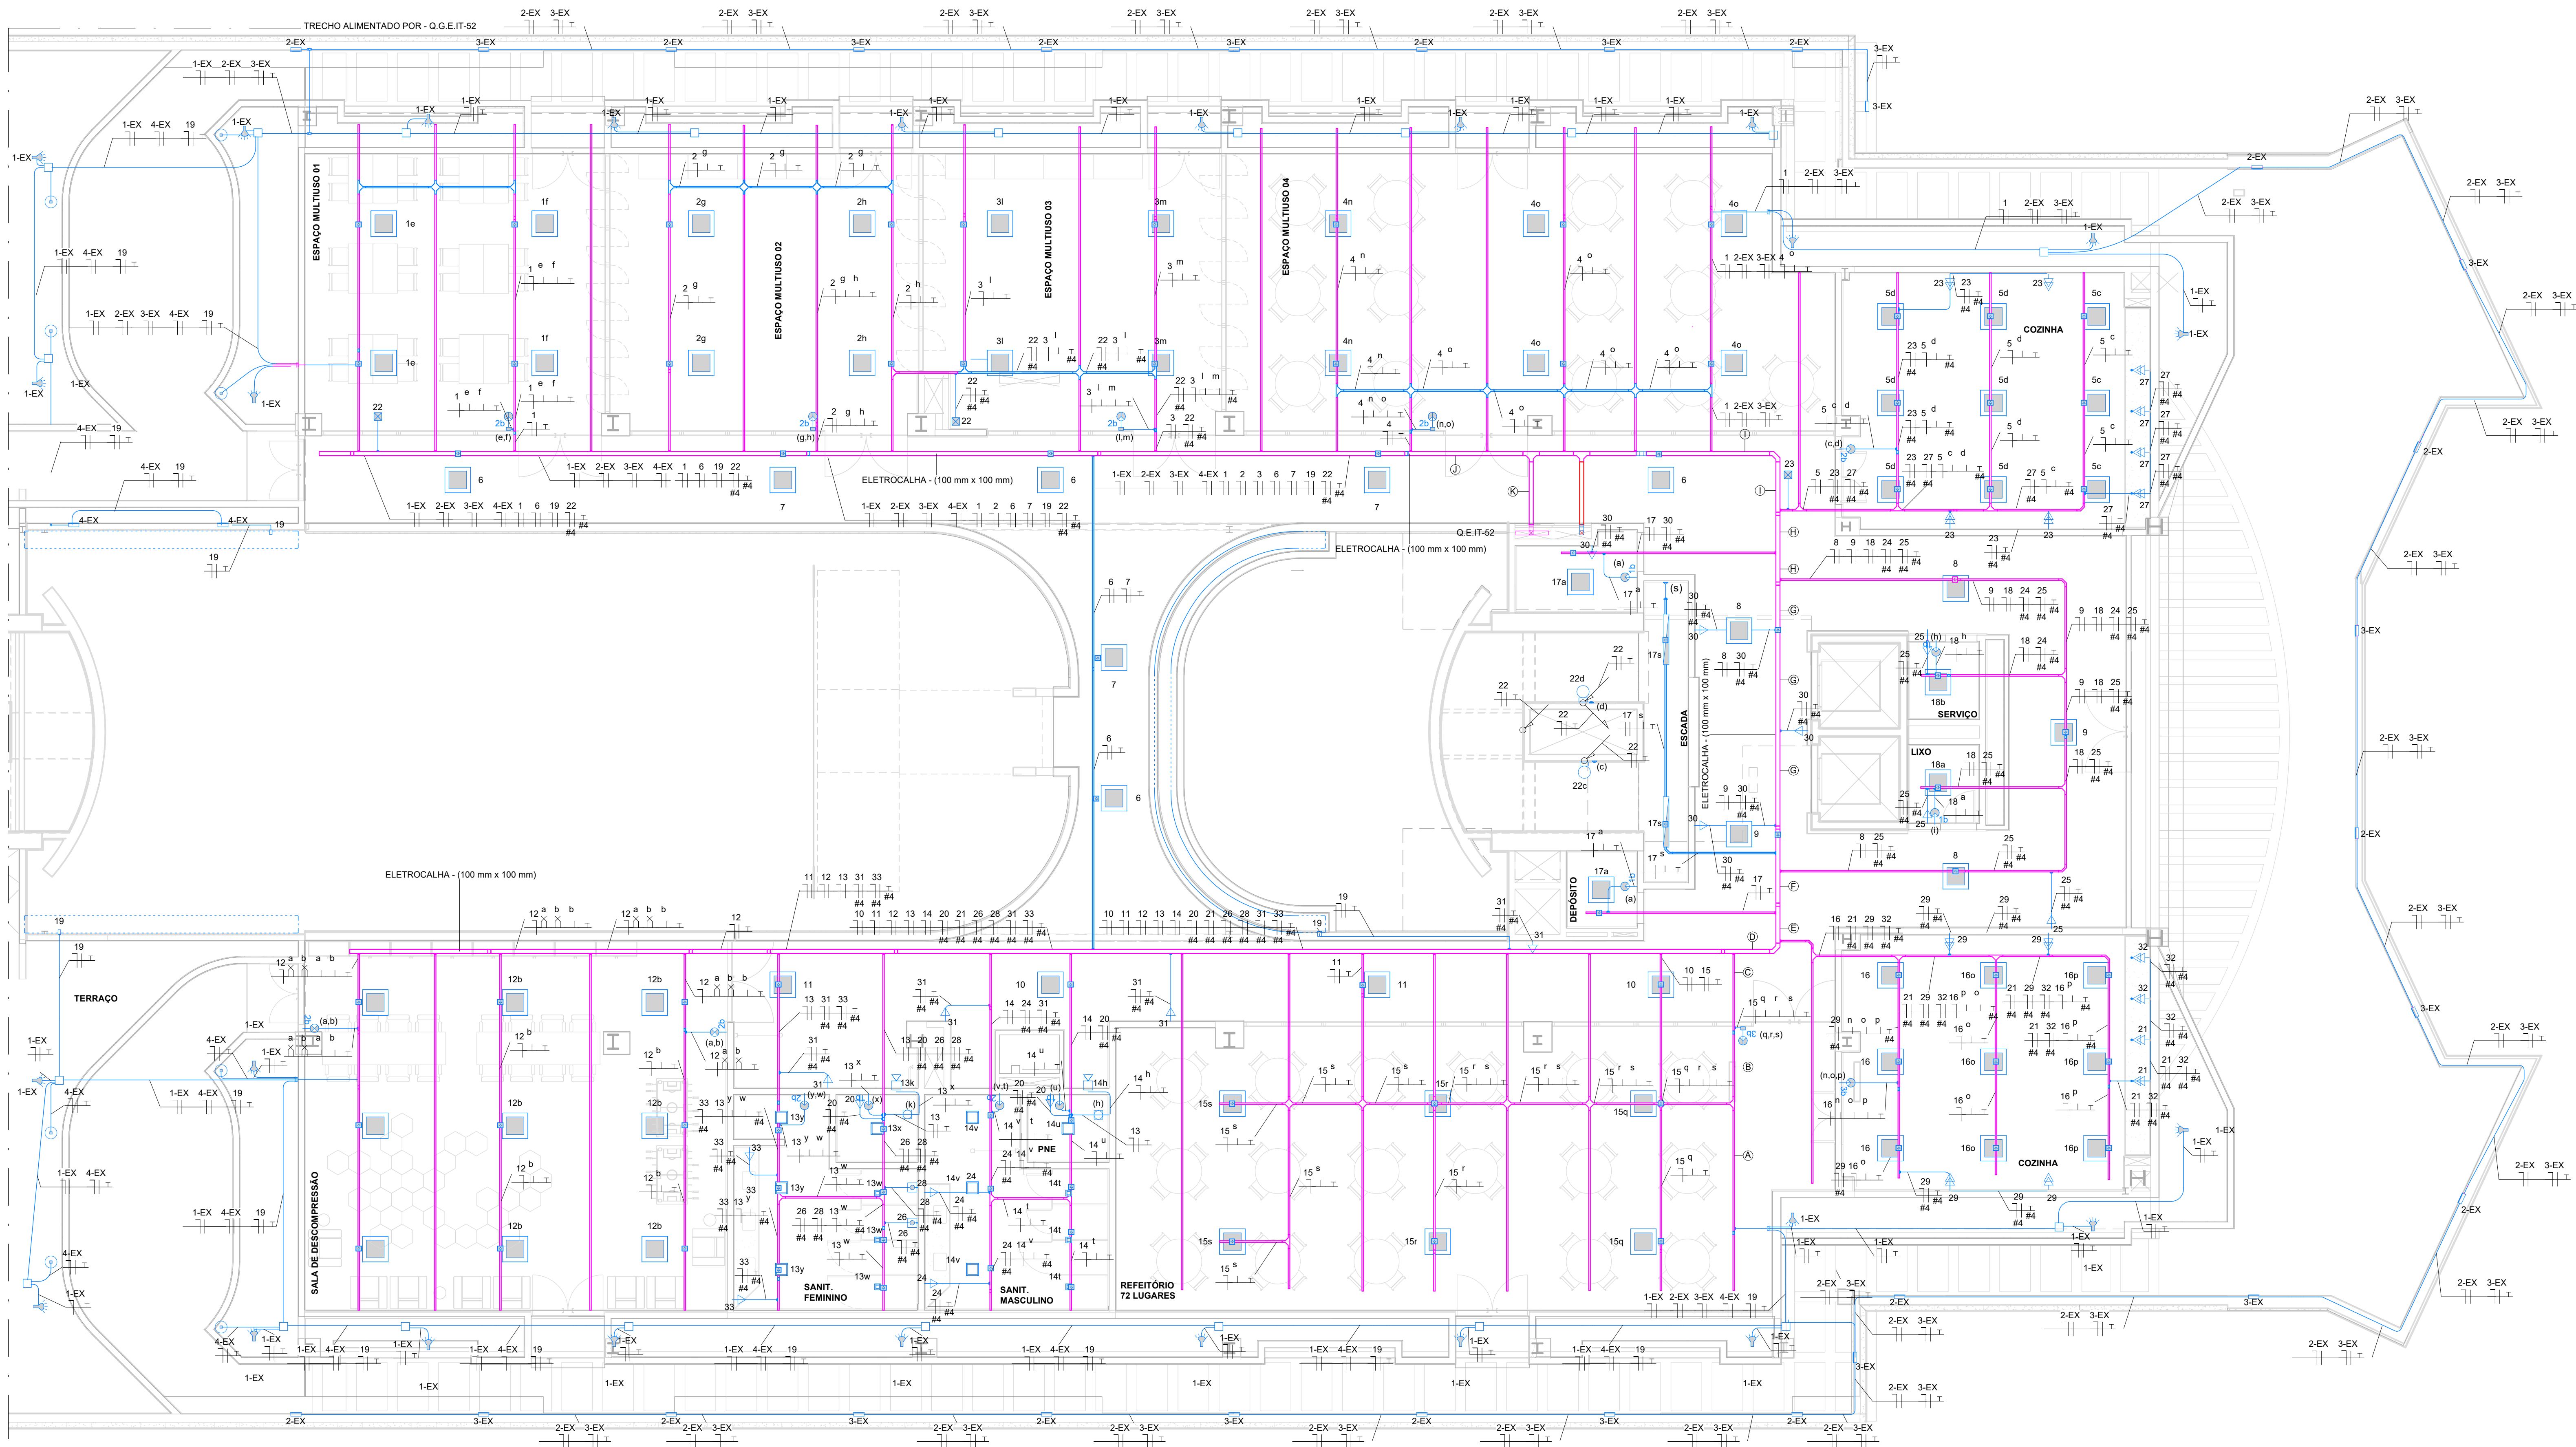

4º PAVIMENTO - ILUMINAÇÃO E TOMADAS ELÉTRICAS - TRECHO B
ESC. 1 : 75

LEGENDA - ILUMINAÇÃO E TOMADAS ELÉTRICAS - 4º PAVIMENTO - TRECHO B

- 1-EX 2-EX 2-EX 2-EX 19
- 1-EX 2-EX 2-EX 2-EX 19 15 9 7 8
- 1-EX 2-EX 2-EX 3-EX 5 19
- 1-EX 2-EX 2-EX 2-EX 10 11 12 13 14 15 16 17 19 20 21 26 28 31 33
- 1-EX 2-EX 2-EX 2-EX 10 11 12 13 14 15 16 17 19 20 21 26 28 29 31 32 33
- 1-EX 2-EX 2-EX 2-EX 10 11 12 13 14 15 16 17 19 20 21 26 28 29 31 32 33
- 1-EX 2-EX 2-EX 2-EX 8 9 10 11 12 13 14 15 16 17 19 20 21 26 28 29 30 31 32 33
- 1-EX 2-EX 2-EX 3-EX 8 9 10 11 12 13 14 15 16 17 18 19 20 21 24 25 26 28 29 30 31 32 33
- 1-EX 2-EX 2-EX 2-EX 8 9 10 11 12 13 14 15 16 17 18 19 20 21 23 24 25 26 27 28 29 30 31 32 33
- 1-EX 2-EX 3-EX 4-EX 1 2 3 4 6 7 19 22
- 1-EX 2-EX 2-EX 2-EX 1 2 3 4 5 6 7 8 9 10 11 12 13 14 15 16 17 18 19 20 21 22 23 24 25 26 27 28 29 30 31 32 33

PARA NOTAS, VER FOLHA ELE-01
PARA LEGENDAS E SIMBOLOGIA, VER
FOLHA ELE-08.

Administração regional / Protocolo

Setor: Setor de Indústria e Abastecimento

Endereço: SIA trecho 04 lotes 80-90-100-110

Proprietário: Serviço Social do Comércio - SESC

Autor do projeto e Responsáveis técnicos:

ENG. FABRÍCIO SILVA LIMA
CREA/MG 80.082/D-MG

ENG. RODOLFO MEZÊNCIO GODINHO
CREA/MG 197.005/D-MG

ENG. FÁBIO JOSÉ MACIEL DE OLIVEIRA
CREA/MG 117.192/D-MG

ENG. VINÍCIUS CARVALHO LACERDA
CREA/MG 290.807/D-MG

ENG. RAPHAEL SERNIZON FRANÇA
CREA/MG 187.701/D-MG

ENG. MARIANA L. GOBBI FERREIRA
CREA/MG 291.132/D-MG