


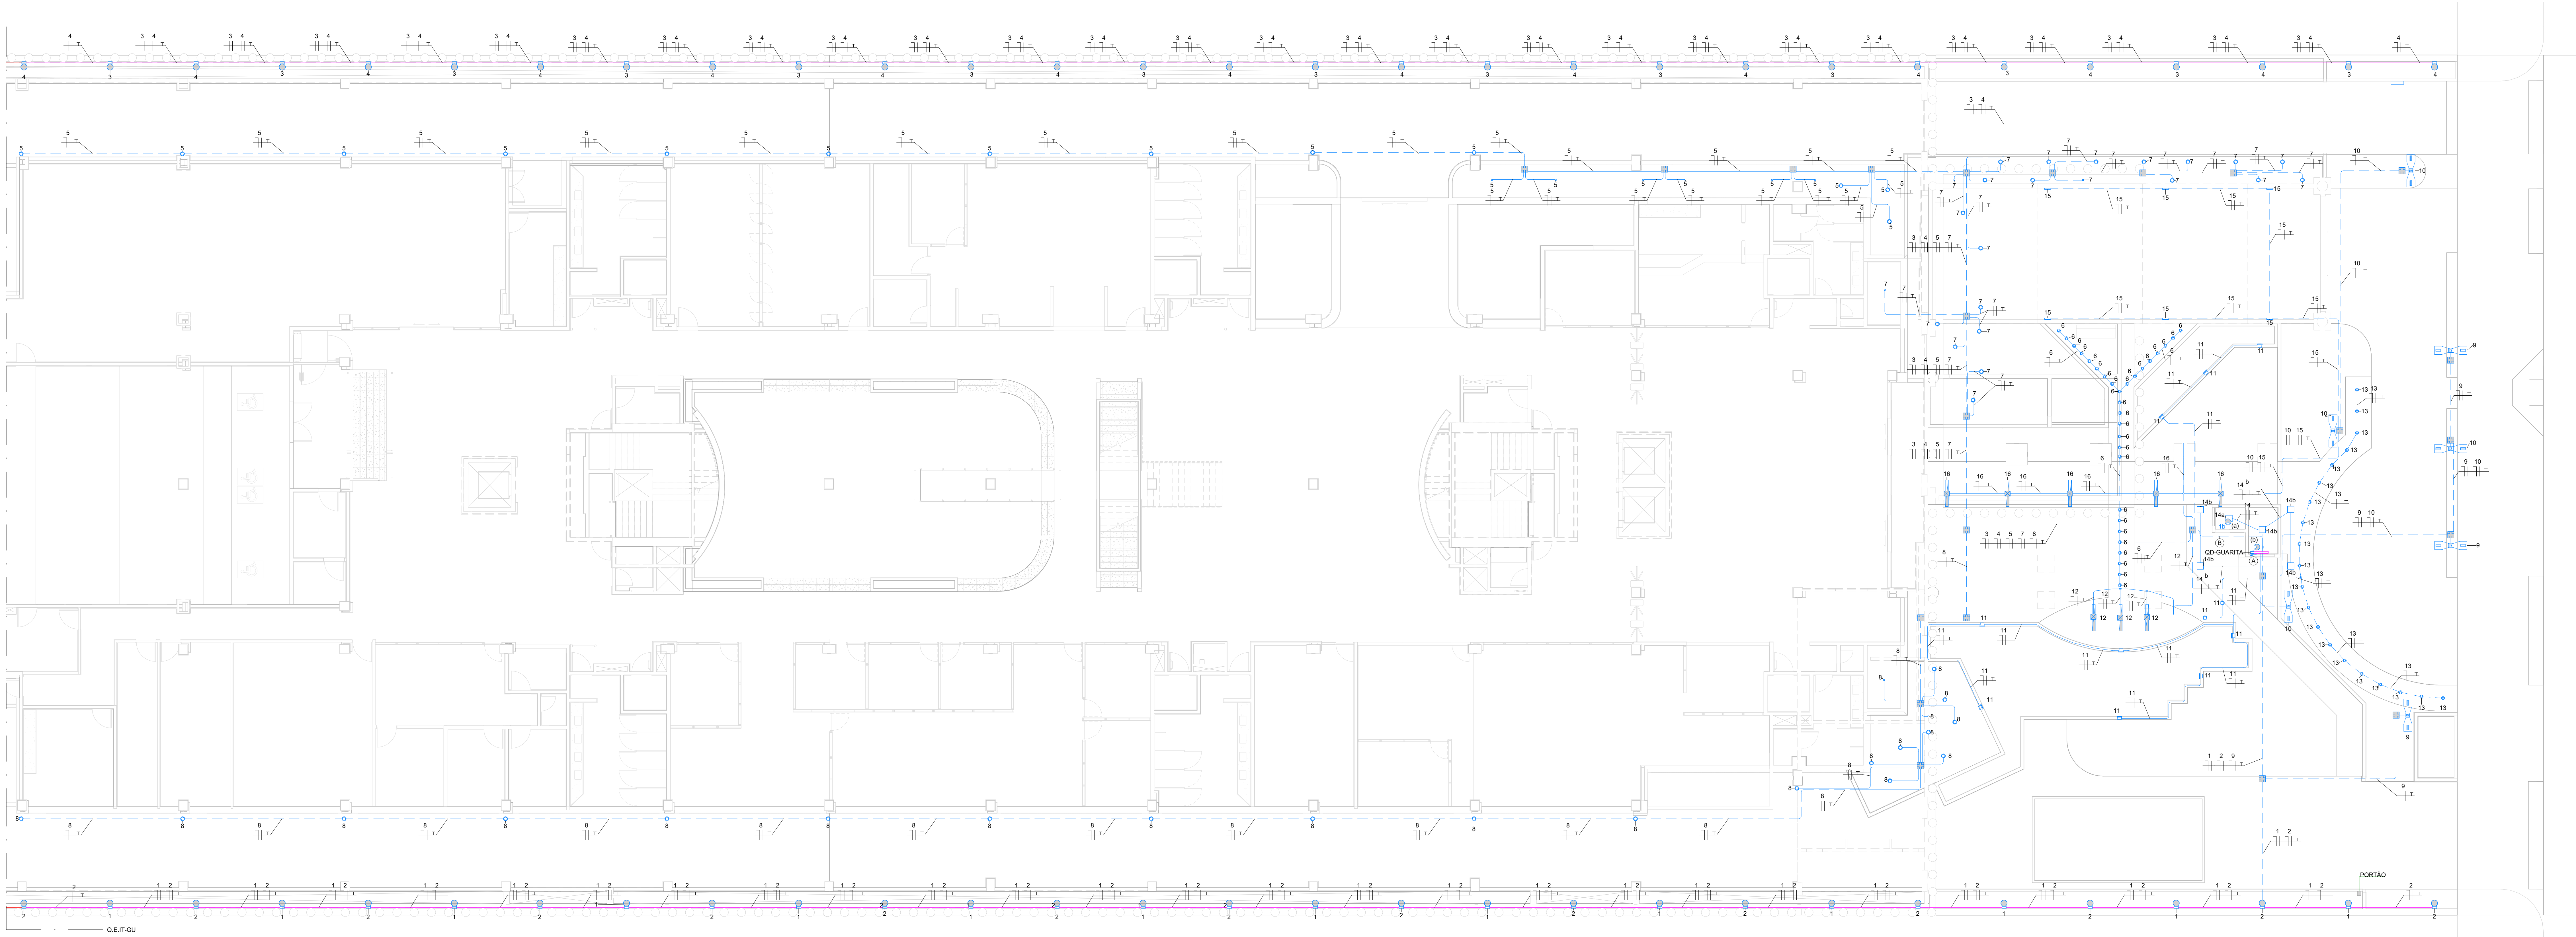

TÉRREO - GUARITA - ILUMINAÇÃO EXTERNA - TRECHO B
ESC. 1:100

- LEGENDA - ILUMINAÇÃO - ÁREA EXTERNA - TRECHO B
- 1 2 3 4 5 6 7 8 9 10 11 12 13 14 15 16
- 3 4 5 6 7 8 11 12 16

PARA NOTAS, VER FOLHA ELE-01
PARA LEGENDAS E SIMBOLOGIA, VER FOLHA ELE-26.

Administração regional / Protocolo

Setor: Setor de Indústria e Abastecimento

Endereço: Sítio Trecho 04 lotes 80-90-100-110

Proprietário: Serviço Social do Comércio - SESC

Autor do projeto e Responsáveis técnicos:

ENG. FABRÍCIO SILVA LIMA
CREA/MG 80.082/D-MG

ENG. RODOLFO MEZÊNCIO GODINHO
CREA/MG 197.005/D-MG

ENG. FÁBIO JOSÉ MACIEL DE OLIVEIRA
CREA/MG 117.192/D-MG

ENG. VINÍCIUS CARVALHO LACERDA
CREA/MG 290.807/D-MG

ENG. RAPHAEL SERNIZON FRANÇA
CREA/MG 187.701/D-MG

ENG. MARIANA L. GOBBI FERREIRA
CREA/MG 291.132/D-MG