


SIMBOLOGIA - ILUMINAÇÃO DE EMERGÊNCIA	
SÍMBOLO	DESCRIÇÃO
	QUADRO DE DISTRIBUIÇÃO DE CIRCUITOS (QDC), FABRICADO EM CHAPA DE AÇO, GRAU DE PROTEÇÃO MÍNIMO IP-40, EM INSTALAÇÃO DE SOBREPOR NA PAREDE, H=1,50m DO EIXO AO PISO.
	CONDULETE, TIPO E, COM TOMADA ELÉTRICA.
	CONJUNTO FORMADO POR 1 TOMADA 2P+T, 10A, PADRÃO BRASILEIRO, 220V, INSTALADA EM CONDULETE A 0,40m DO PISO.
	CAIXA PARA PERFILADO COM TOMADA ELÉTRICA 2P+T, 10A-250V.
	ELETRODUTO PARA CABOS DE ENERGIA ELÉTRICA, EM INSTALAÇÃO DE SOBREPOR NA PAREDE, NO TETO OU ENTREFORO. VER NOTA 1.
	PERFILADO METÁLICO PERFORADO EM CHAPA GALVANIZADA ELETROLITICAMENTE, A SER INSTALADO NO TETO. DIMENSÕES 38x38mm.
	ELETROCALHA METÁLICA, COM TAMPA, DIMENSÕES CONFORME INDICADO EM PLANTA, DISTRIBUIÇÃO HORIZONTAL (ENTREFORO).
	INDICAÇÃO DE CONDUTORES: TERRA, NEUTRO, FASE E RETORNO, RESPECTIVAMENTE.
	INDICAÇÃO DE PRUMADA VERTICAL, SOBE E DESCE, RESPECTIVAMENTE.

LEGENDA DE FASES	
	A EXECUTAR
	EXECUTADO
	DEMOLIÇÃO

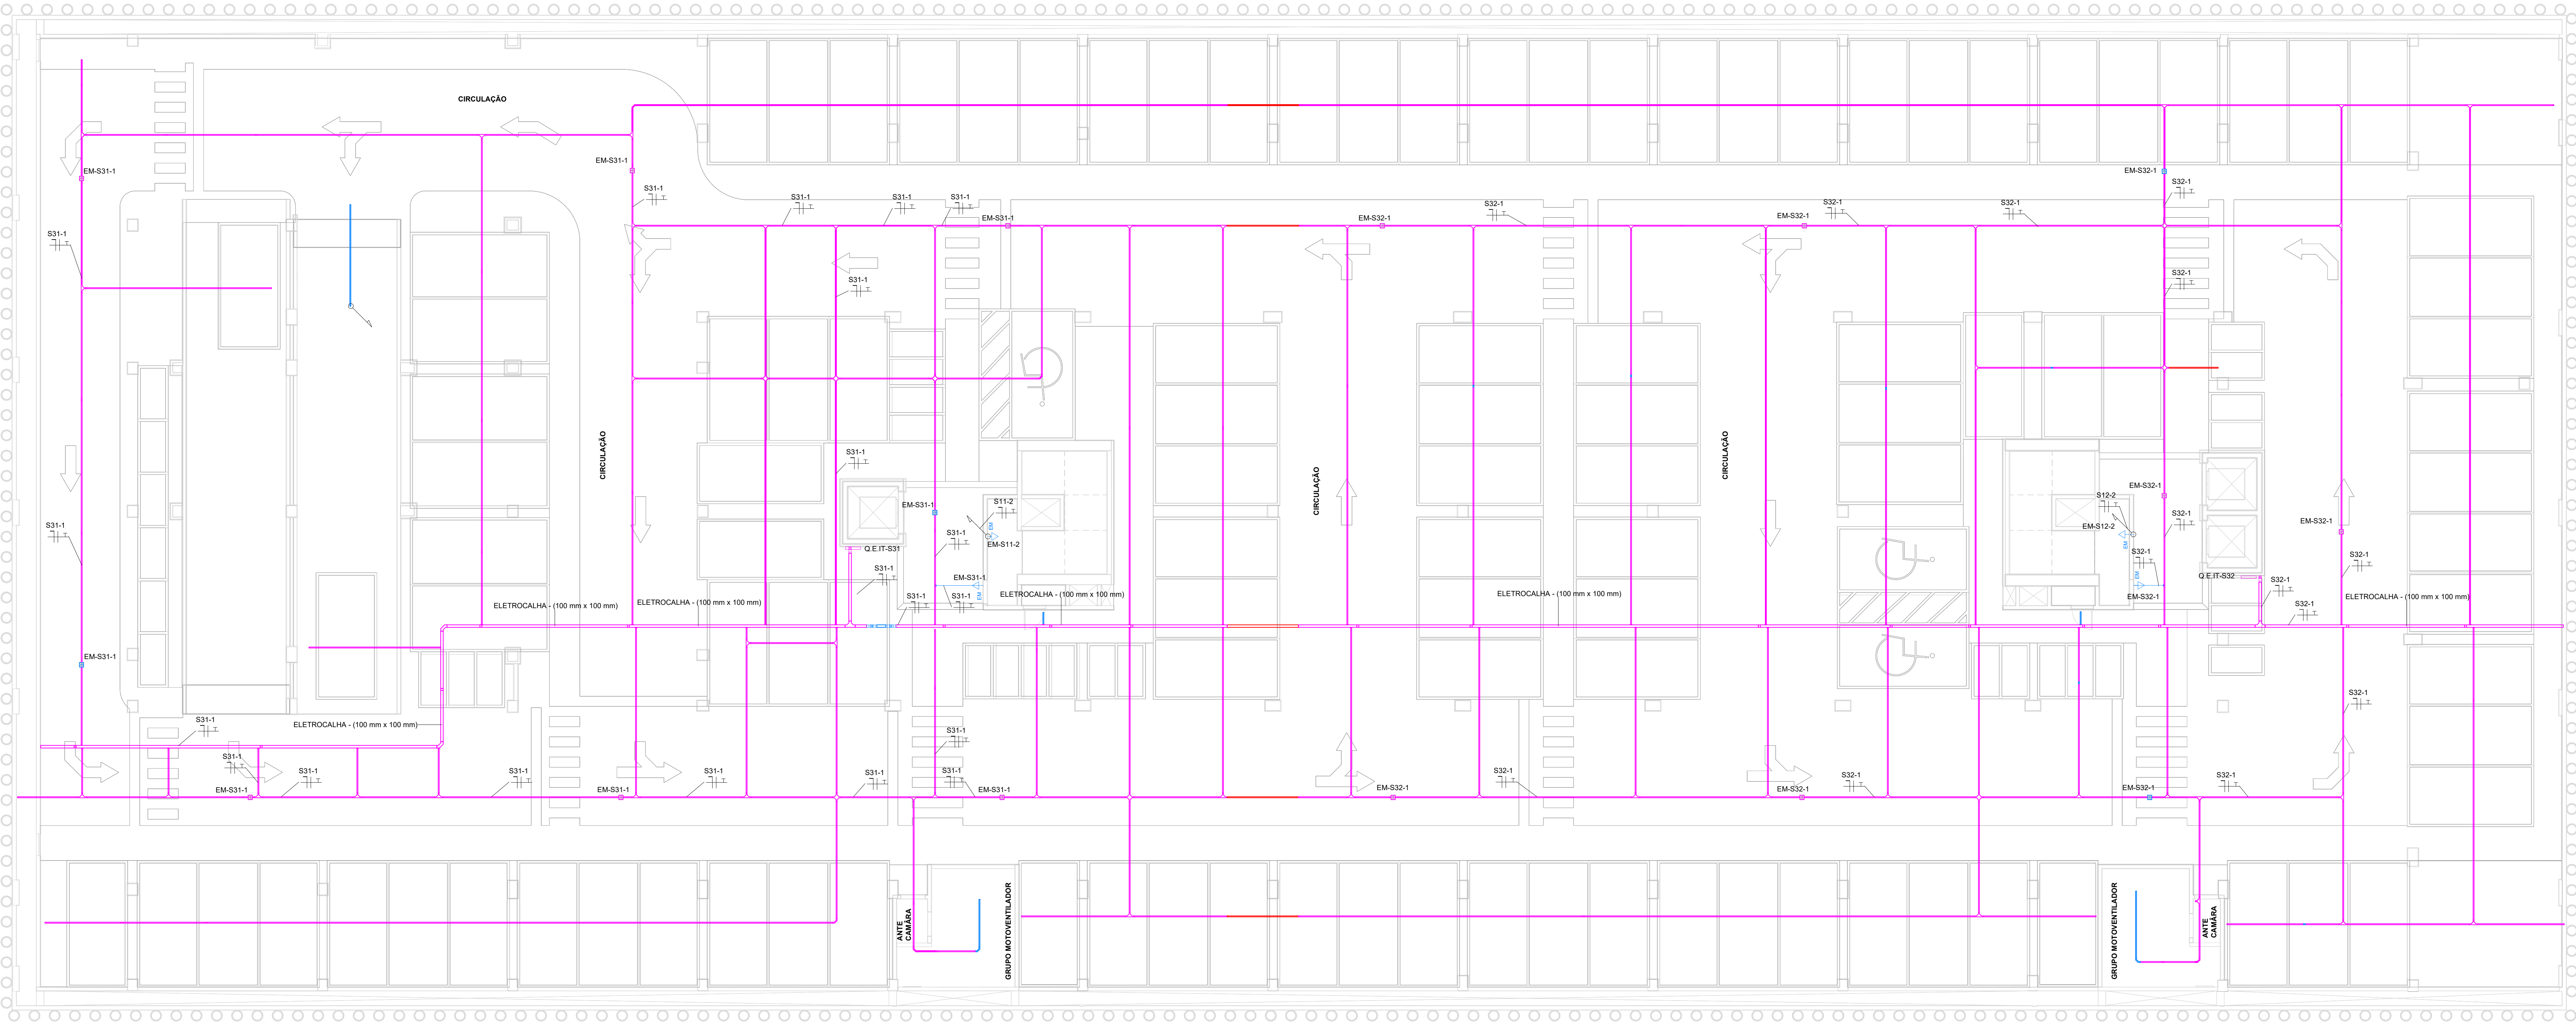

3º SUBSOLO - ILUMINAÇÃO DE EMERGÊNCIA
ESC. 1: 100

PARA NOTAS, VER FOLHA ELE-01.		
Administração regional / Protocolo		
Setor: Setor de Indústria e Abastecimento		
Endereço: Sia trecho 04 lotes 80-90-100-110		
Proprietário: Serviço Social do Comércio - SESC		
Autor do projeto e Responsáveis técnicos:		
ENG. FABRÍCIO SILVA LIMA CREA/MG 80.082/D-MG	ENG. RODOLFO MEZÊNCIO GODINHO CREA/MG 197.005/D-MG	
ENG. FÁBIO JOSÉ MACIEL DE OLIVEIRA CREA/MG 117.192/D-MG	ENG. VINÍCIUS CARVALHO LACERDA CREA/MG 290.807/D-MG	
ENG. RAPHAEL SERNIZON FRANÇA CREA/MG 187.701/D-MG	ENG. MARIANA L. GOBBI FERREIRA CREA/MG 291.132/D-MG	
INSTALAÇÕES ELÉTRICAS		Prancha:
Uso: Comercial		28/69
Conteúdo: ILUMINAÇÃO DE EMERGÊNCIA - 3º SUBSOLO		Escala: Indicada
Data: 14/10/2022	Desenho: SESC-DF-ELE-29-I.L.M. - 3º SUBSOLO	Revisão: R00