


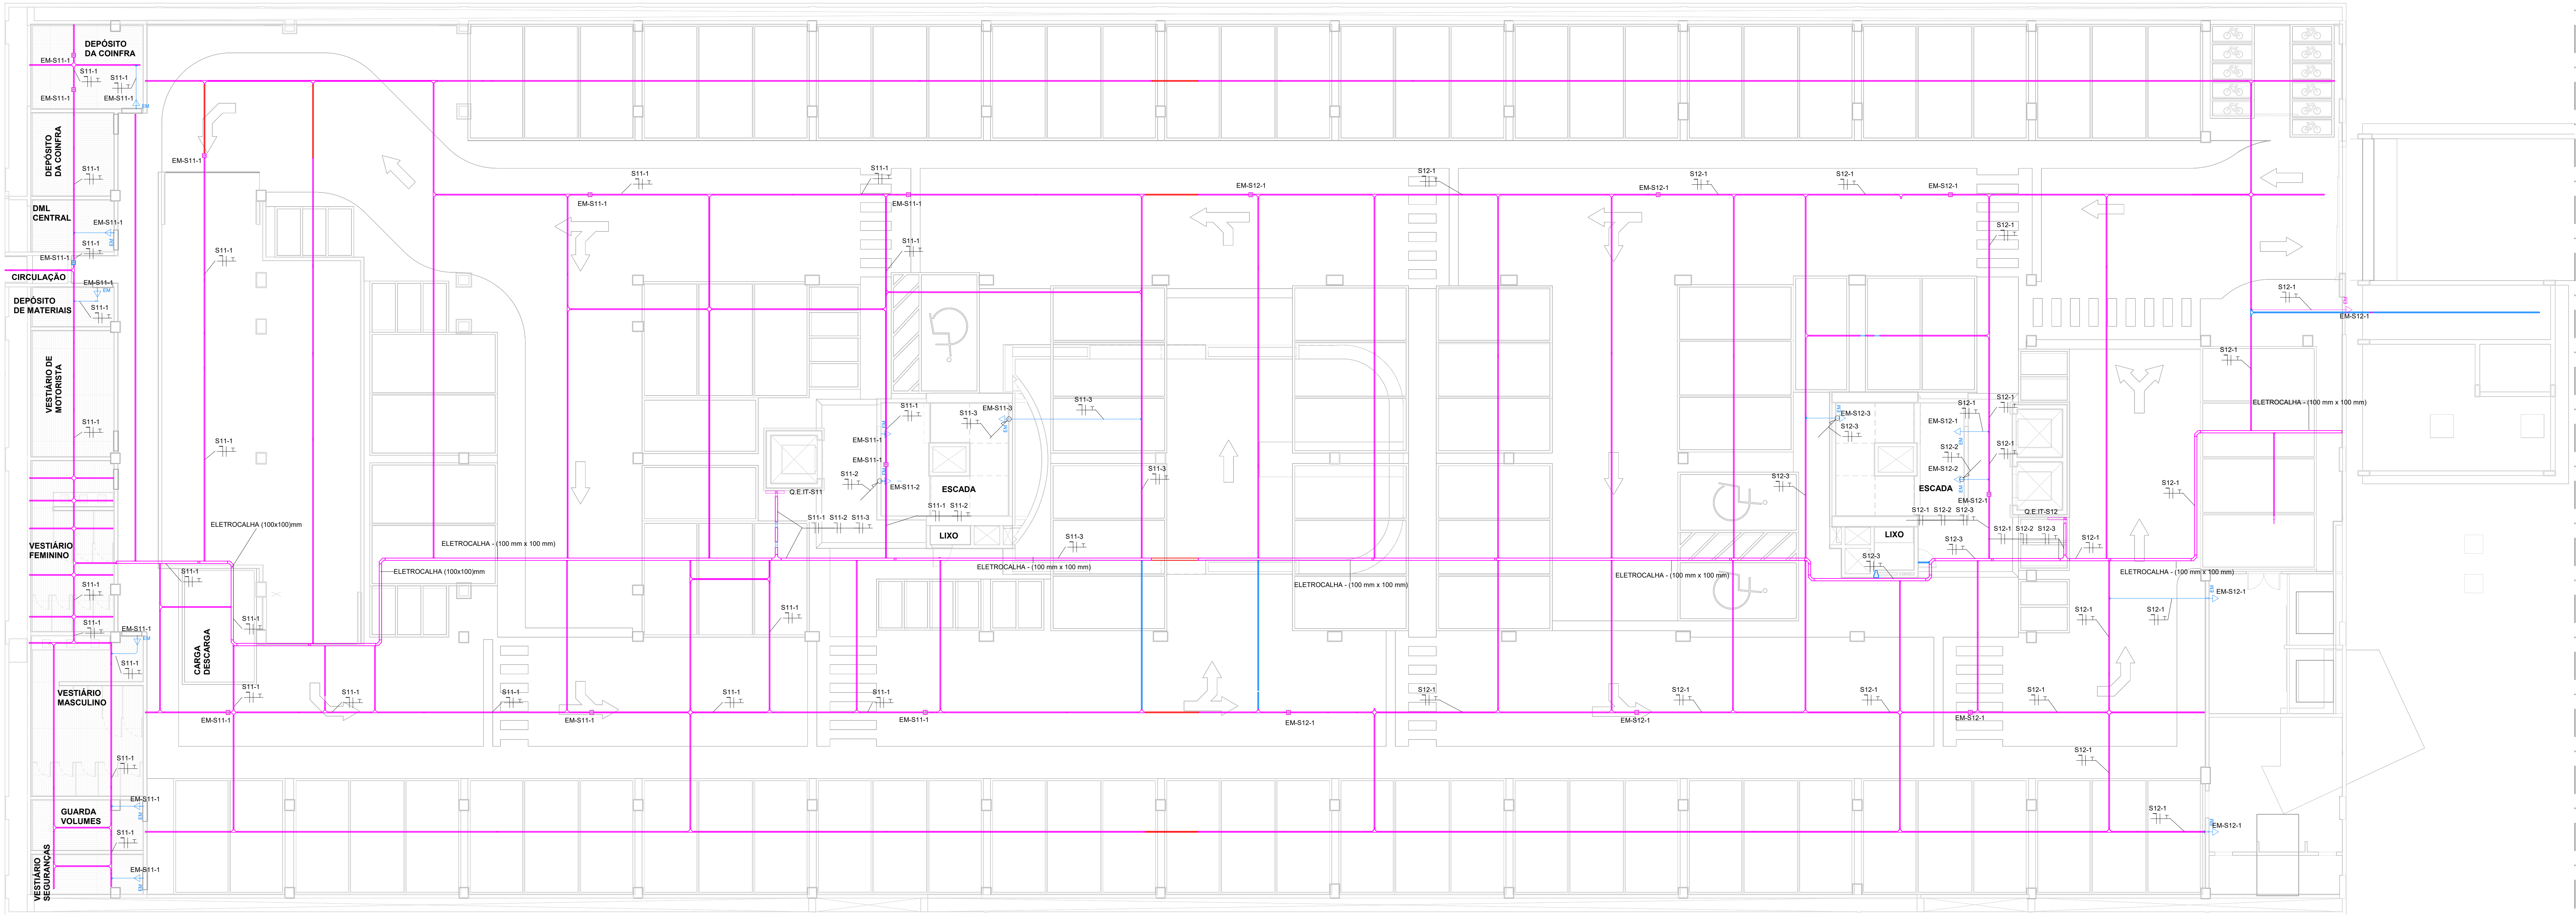

1º SUBSOLO - ILUMINAÇÃO DE EMERGÊNCIA
ESC. 1: 100

PARA LEGENDAS E SIMBOLOGIA, VER FOLHA ELE-28. PARA NOTAS, VER FOLHA ELE-01.		
Administração regional / Protocolo		
Setor:	Setor de Indústria e Abastecimento	
Endereço:	Sia trecho 04 lotes 80-90-100-110	
Proprietário:	Serviço Social do Comércio - SESC	
Autor do projeto e Responsáveis técnicos:		
ENG. FABRÍCIO SILVA LIMA CREA/MG 80.082/D-MG		ENG. RODOLFO MEZÊNCIO GODINHO CREA/MG 197.005/D-MG
ENG. FÁBIO JOSÉ MACIEL DE OLIVEIRA CREA/MG 117.192/D-MG		ENG. VINÍCIUS CARVALHO LACERDA CREA/MG 290.807/D-MG
ENG. RAPHAEL SERNIZON FRANÇA CREA/MG 187.701/D-MG		ENG. MARIANA L. GOBBI FERREIRA CREA/MG 291.132/D-MG
INSTALAÇÕES ELÉTRICAS		Prancha:
Uso: Comercial		30/69
Conteúdo: ILUMINAÇÃO DE EMERGÊNCIA - 1º SUBSOLO		Escala: Indicada
Data: 14/10/2022	Desenho: SESC-DF-ELE-31-ILM - 1º SUBSOLO	Revisão: R00