



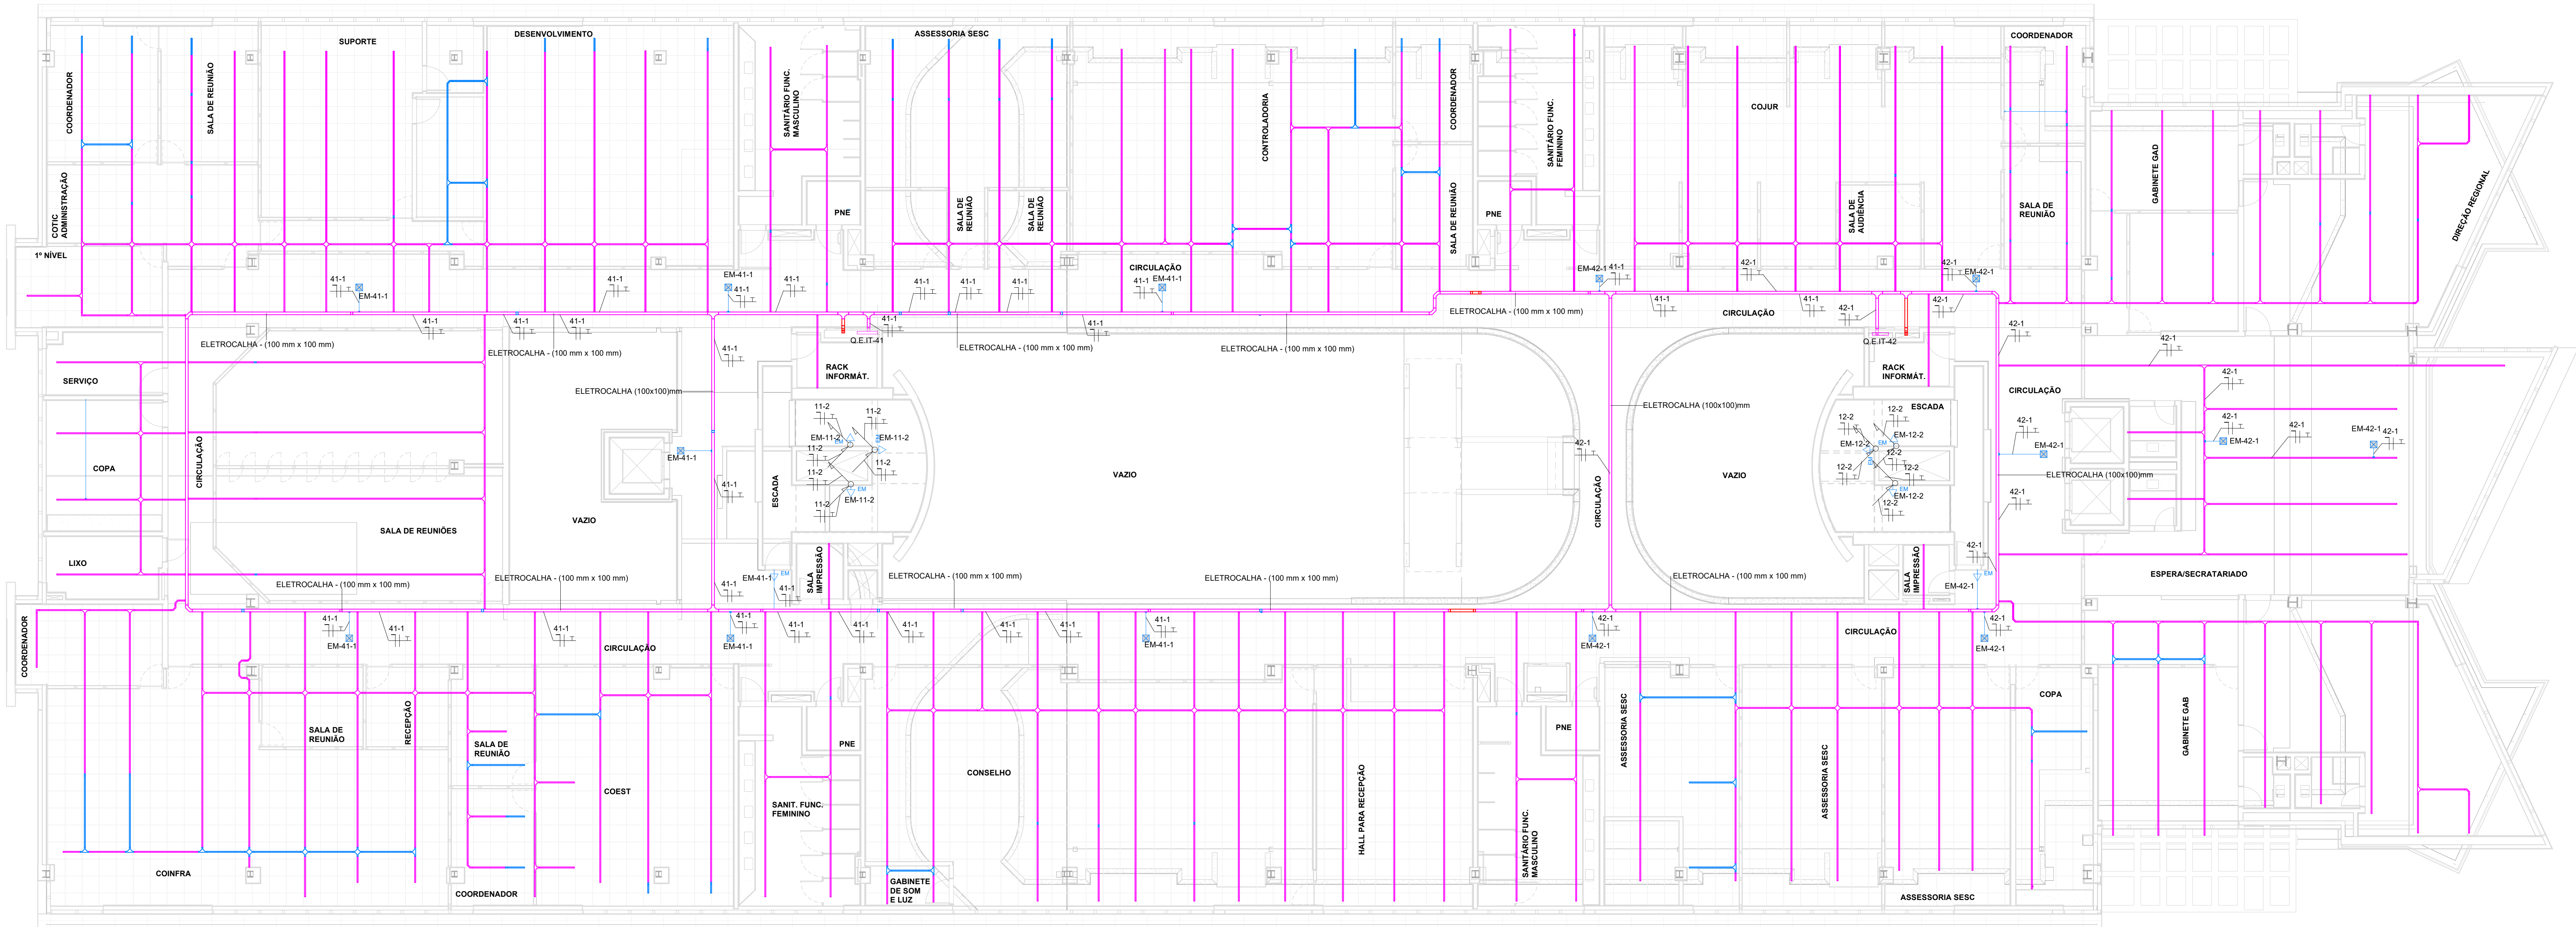

3º PAVIMENTO - ILUMINAÇÃO DE EMERGÊNCIA
ESC. 1: 100

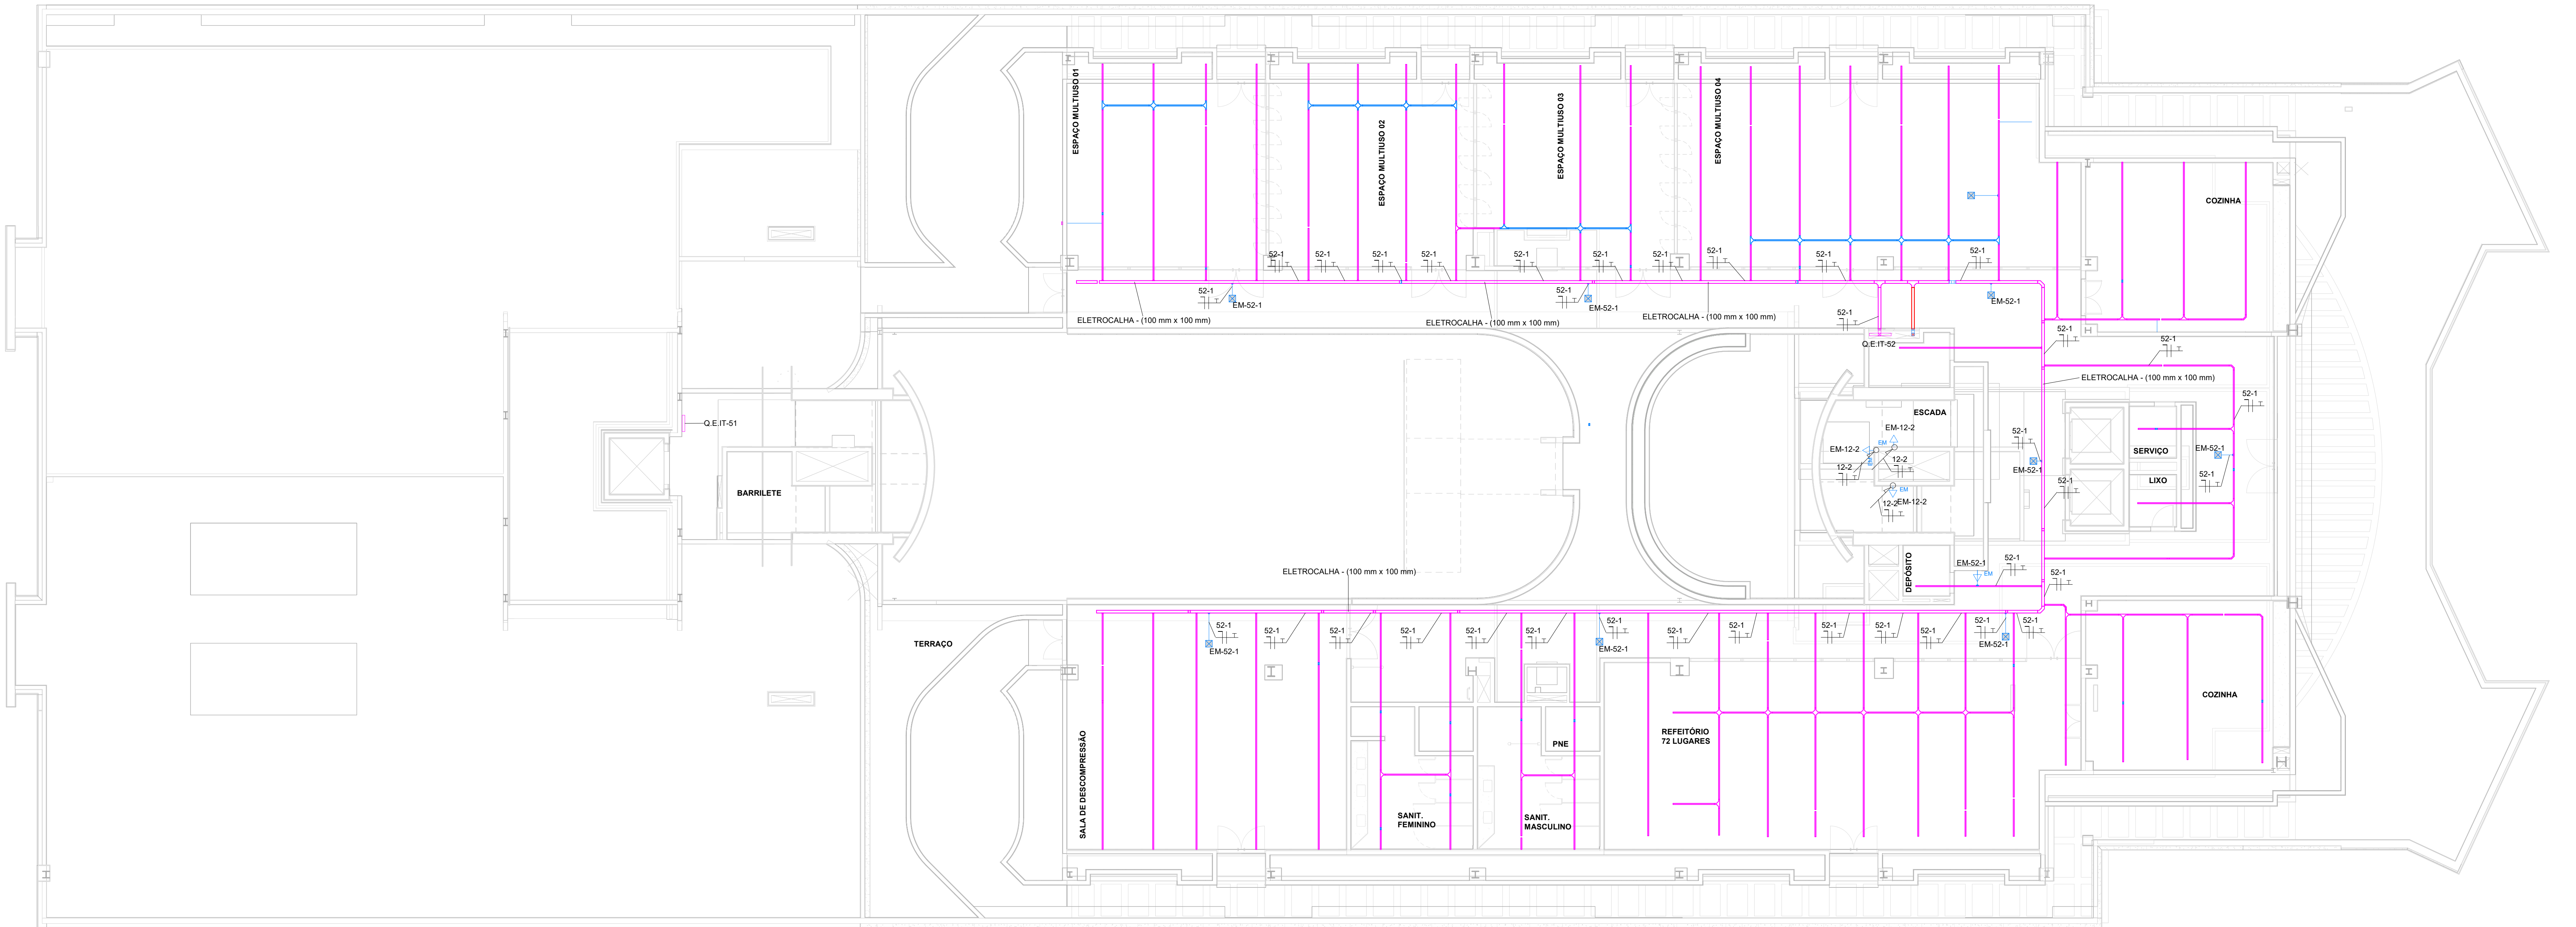

4º PAVIMENTO - ILUMINAÇÃO DE EMERGÊNCIA
ESC. 1: 100

PARA LEGENDAS E SIMBOLOGIA, VER FOLHA ELE-28. PARA NOTAS, VER FOLHA ELE-01.		
Administração regional / Protocolo		
Setor:		