


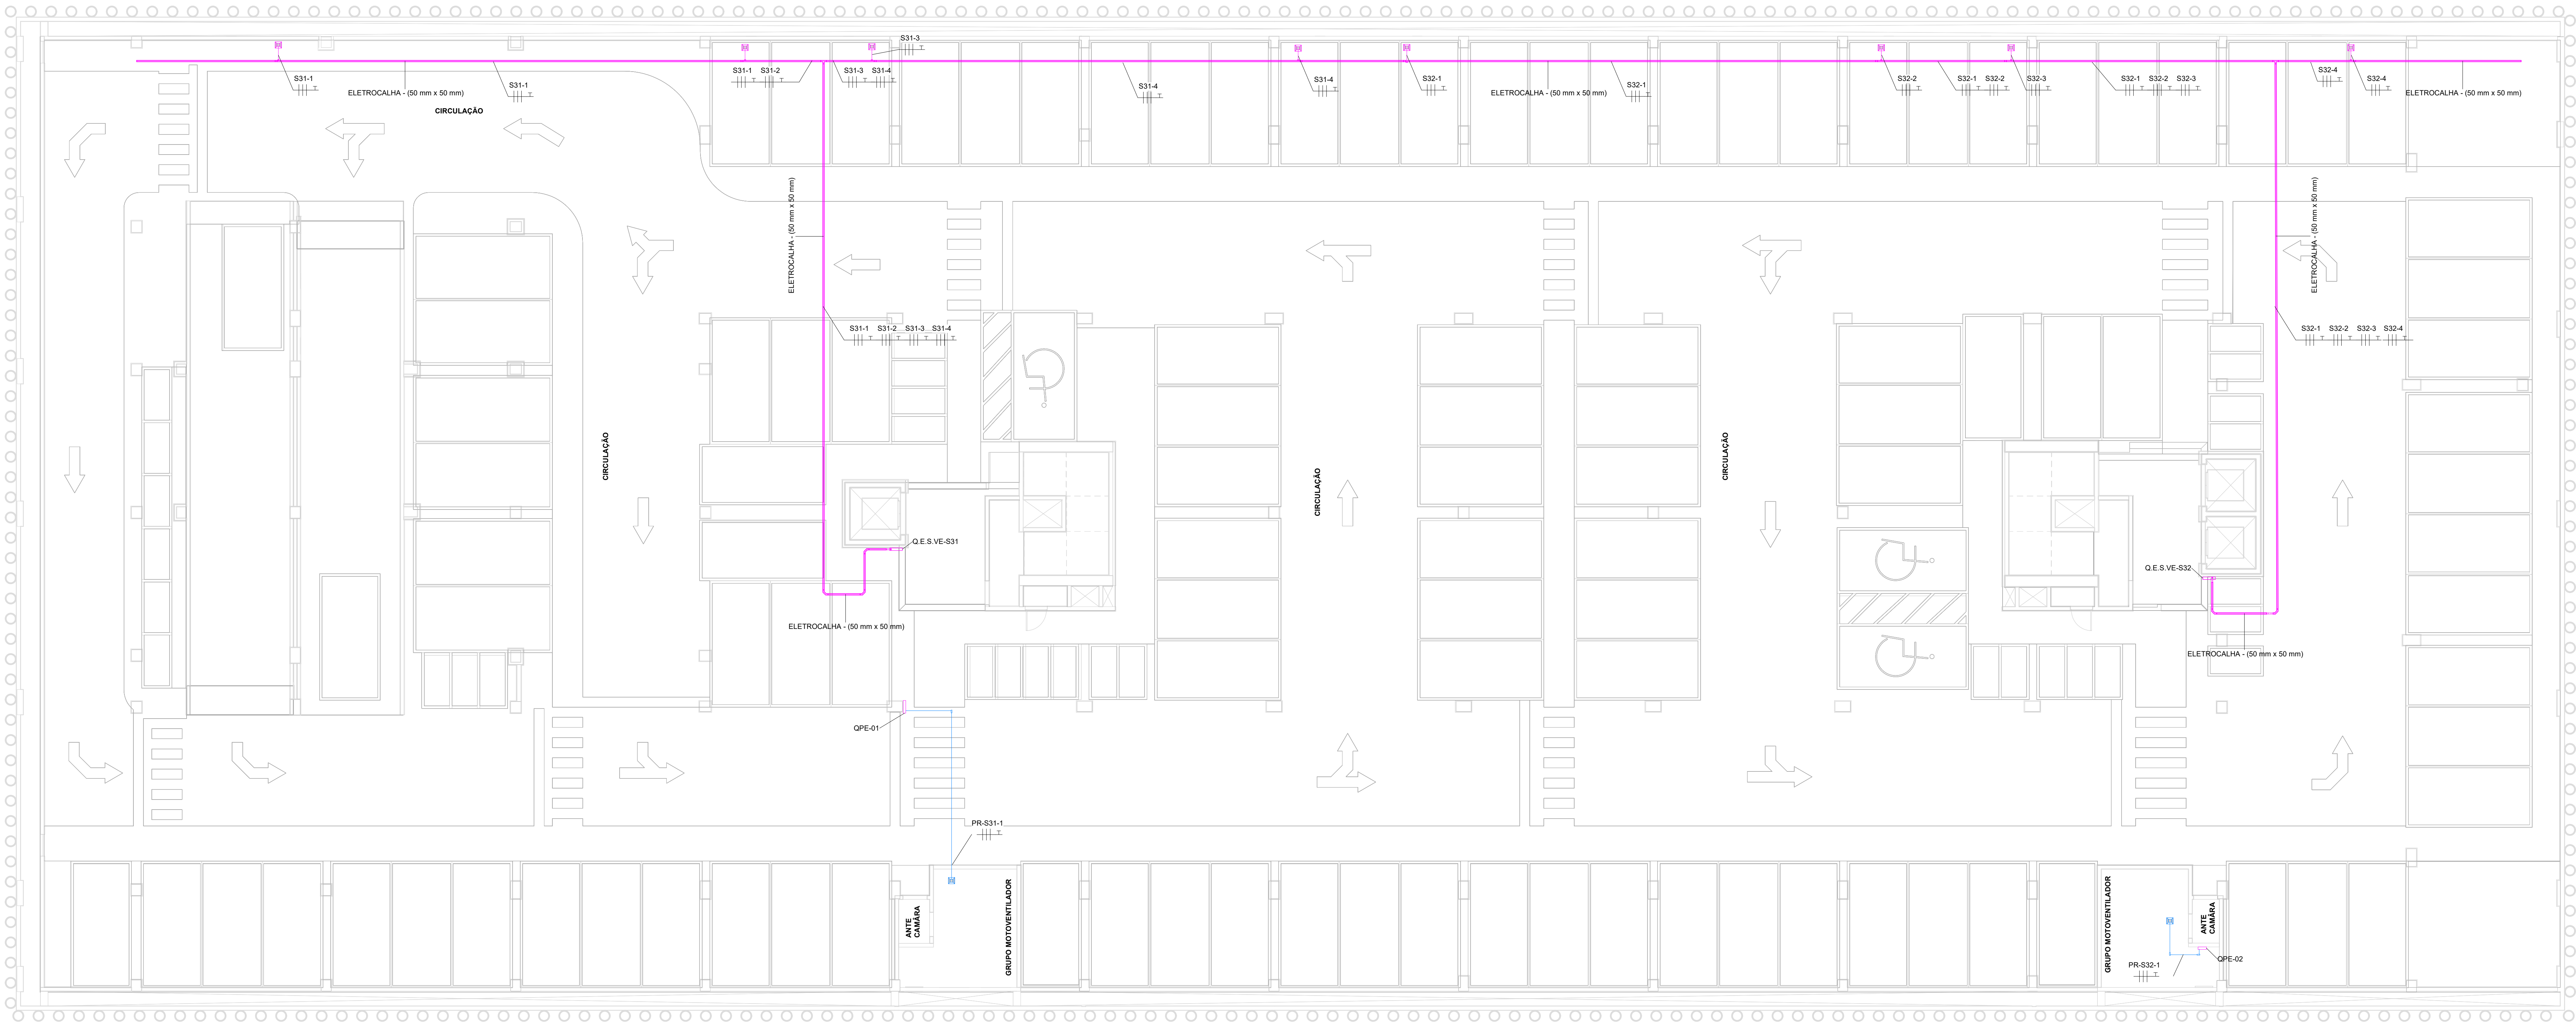

3º SUBSOLO - TOMADAS AR CONDICIONADO
ESC. 1: 100

SIMBOLOGIA - TOMADAS DE AR CONDICIONADO	
SÍMBOLO	DESCRIÇÃO
	QUADRO DE DISTRIBUIÇÃO DE CIRCUITOS (QDC), FABRICADO EM CHAPA DE AÇO, GRAU DE PROTEÇÃO MÍNIMO IP-40, EM INSTALAÇÃO DE SOBREPOR NA PAREDE, h=1,50m DO EIXO AO PISO.
	CAIXA DE PASSAGEM DE ALUMÍNIO, TIPO CONDULETE, COM TAMPA COM FURO CENTRAL PARA ALIMENTAÇÃO DAS EVAPORADORAS E CABINETES DE VENTILAÇÃO INSTALADOS NO ENTREFORRO.
	CONDULETE TIPO X DE ALUMÍNIO FUNDIDO, COM TAMPA CEGA E SAÍDAS DE ACORDO COM O DIÂMETRO NOMINAL DOS ELETRODUTOS.
	CAIXA DE PASSAGEM EM INSTALAÇÃO DE SOBREPOR NO PISO, DIMENSÕES 20x20x10cm.
	ELETRODUTO PARA CABOS DE ENERGIA ELÉTRICA, EM INSTALAÇÃO DE SOBREPOR NA PAREDE, NO TETO OU ENTREFORRO, VER NOTA 1.
	ELETRODUTO PARA CABOS DE ENERGIA ELÉTRICA, EM INSTALAÇÃO DE SOBREPOR NO PISO, VER NOTA 1.
	PERFILADO METÁLICO PERFURADO EM CHAPA GALVANIZADA ELETROLITICAMENTE, A SER INSTALADO NO TETO, COMPARTILHADO COM ILUMINAÇÃO E TOMADAS ELÉTRICAS. DIMENSÕES 38x50mm.
	ELETROCALHA METÁLICA PERFURADA, SEM TAMPA, PRE-ZINCADA A FOGO, TIPO "C", CHAPA 18, DIMENSÕES CONFORME INDICADO EM PLANTA, COMPARTILHADA COM ILUMINAÇÃO E TOMADAS ELÉTRICAS. DISTRIBUIÇÃO HORIZONTAL (ENTREFORRO).
	INDICAÇÃO DE CONDUTORES: NEUTRO, FASE E TERRA RESPECTIVAMENTE.
	INDICAÇÃO DE PRUMADA VERTICAL, SOBRE E DESCE, RESPECTIVAMENTE.

LEGENDA DE FASES	
	A EXECUTAR
	EXECUTADO
	DEMOLIÇÃO

PARA NOTAS, VER FOLHA ELE-01.

Administração regional / Protocolo	
Setor:	Setor de Indústria e Abastecimento
Endereço:	Sia trecho 04 lotes 80-90-100-110
Proprietário:	Serviço Social do Comércio - SESC
Autor do projeto e Responsáveis técnicos:	
ENG. FABRÍCIO SILVA LIMA CREA/MG 80.082/D-MG	ENG. RODOLFO MEZÊNCIO GODINHO CREA/MG 197.005/D-MG
ENG. FÁBIO JOSÉ MACIEL DE OLIVEIRA CREA/MG 117.192/D-MG	ENG. VINÍCIUS CARVALHO LACERDA CREA/MG 290.807/D-MG
ENG. RAPHAEL SERNIZON FRANÇA CREA/MG 187.701/D-MG	ENG. MARIANA L. GOBBI FERREIRA CREA/MG 291.132/D-MG

	INSTALAÇÕES ELÉTRICAS	Prancha:
	Uso: Comercial	44/69
	Conteúdo: TOMADAS AR CONDICIONADO - 3º SUBSOLO	Escala: Indicada
	Data: 14/10/2022 Desenho: SESC-DF-ELE-44-TOMADAS ARC - 3º SUBSOLO	Revisão: R00