




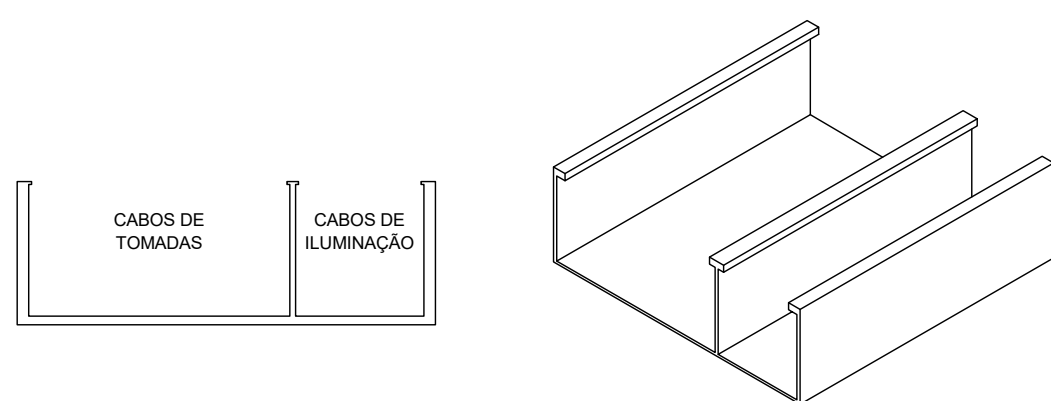


D1 VISTA ISOMÉTRICA ELETROCALHA METÁLICA EM DUAS VIAS
SEM ESCALA

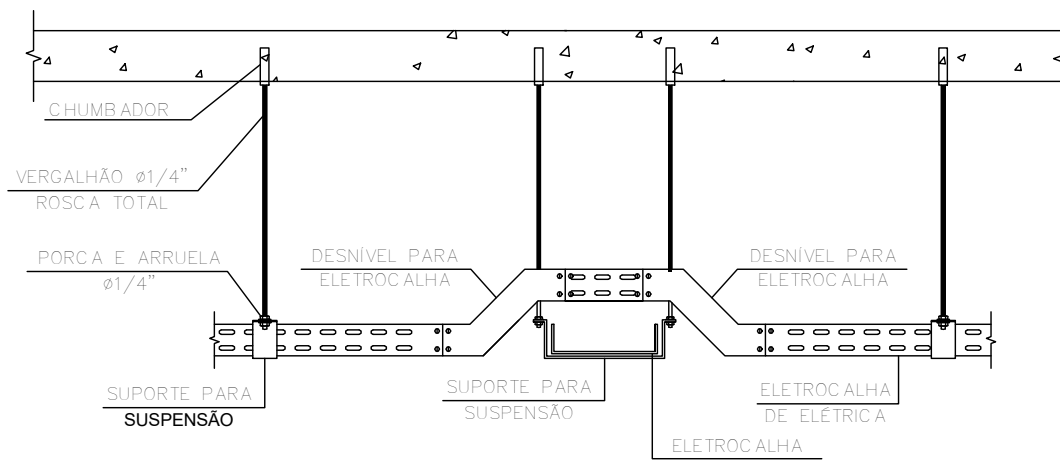


D2 TRANSPOSIÇÃO DE ELETROCALHA
SEM ESCALA

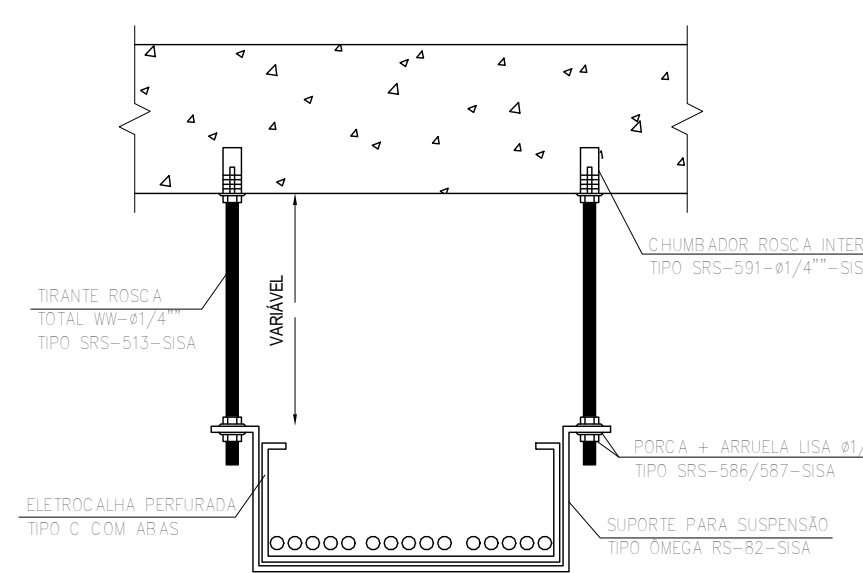


D3 FIXAÇÃO DA ELETROCALHA NO TETO
SEM ESCALA

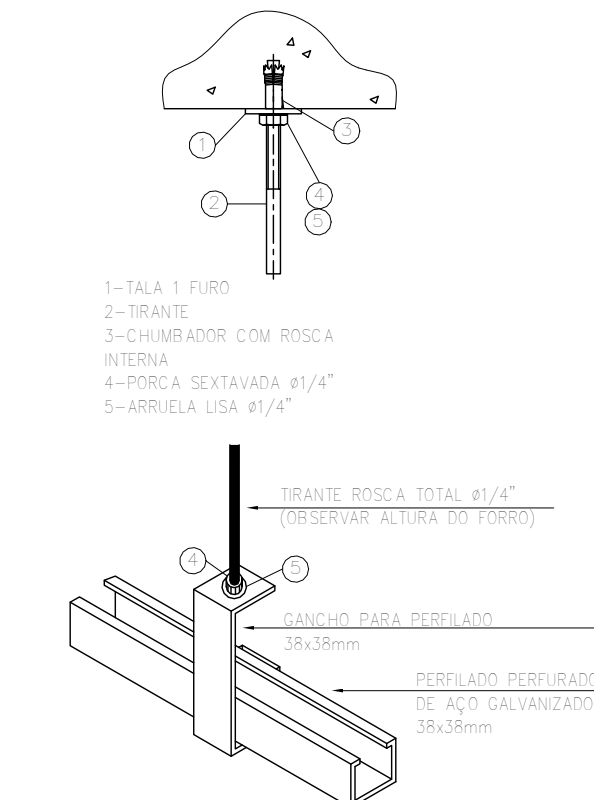


D4 ELEMENTOS PARA FIXAÇÃO DOS PERFILADOS PENDENTES
SEM ESCALA

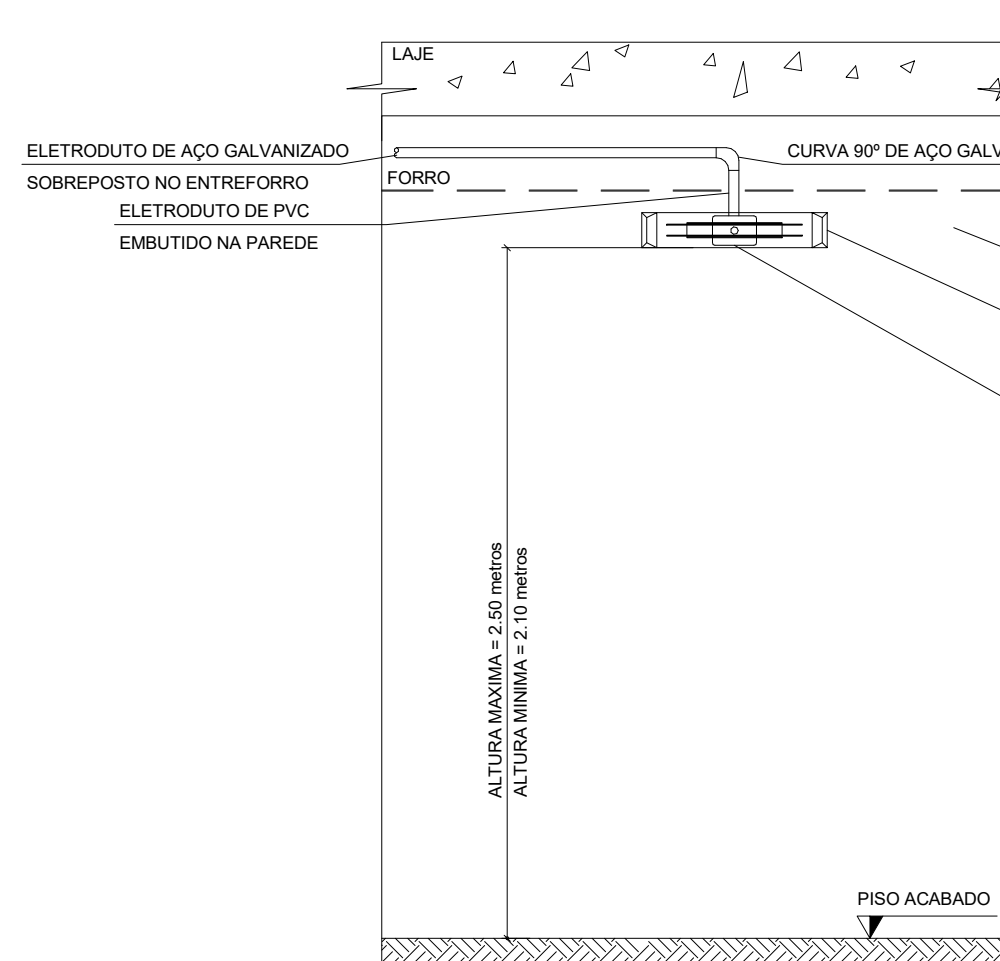



D5 INSTALAÇÃO DA LUMINÁRIA DE EMERGÊNCIA
SEM ESCALA

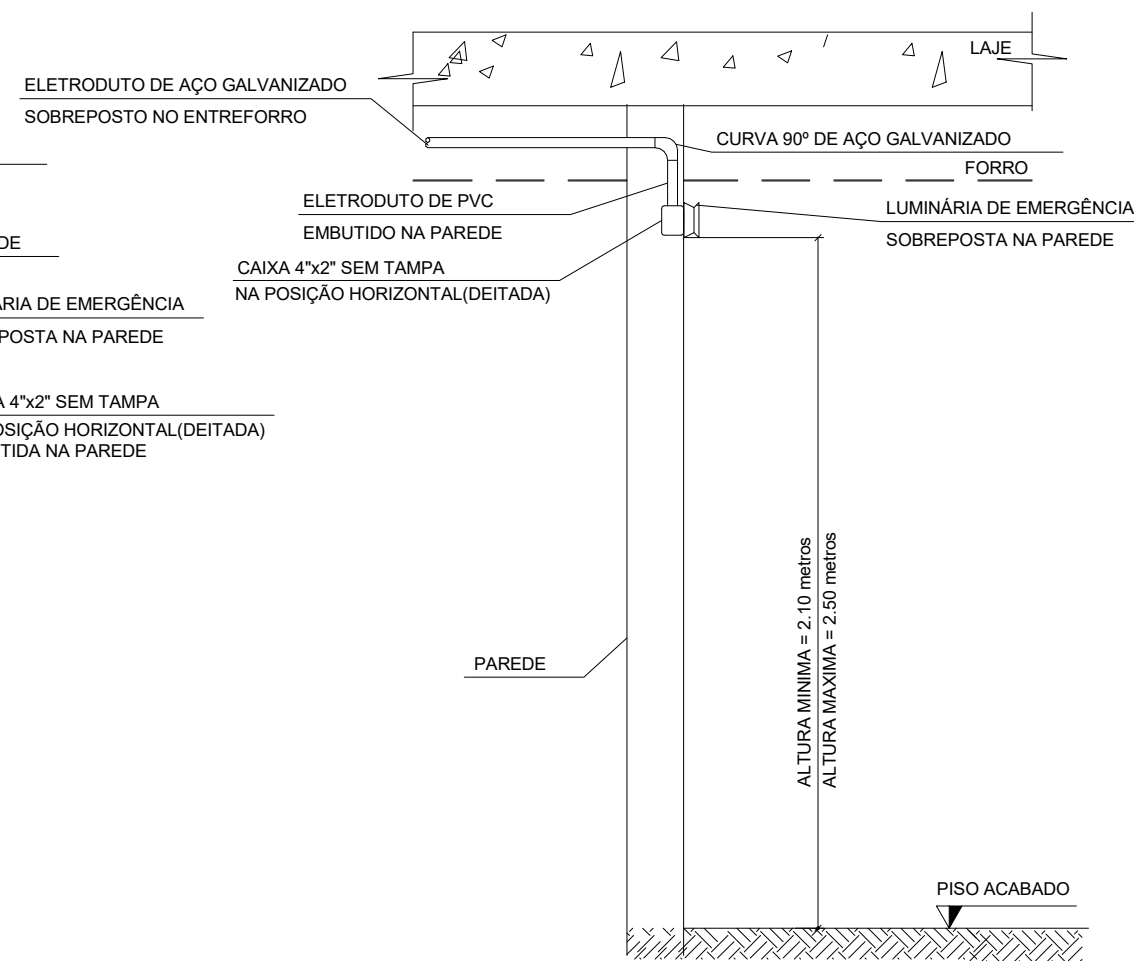


D6 INSTALAÇÃO DO ELETRODUTO NA LAJE IMPERMEABILIZADA
SEM ESCALA

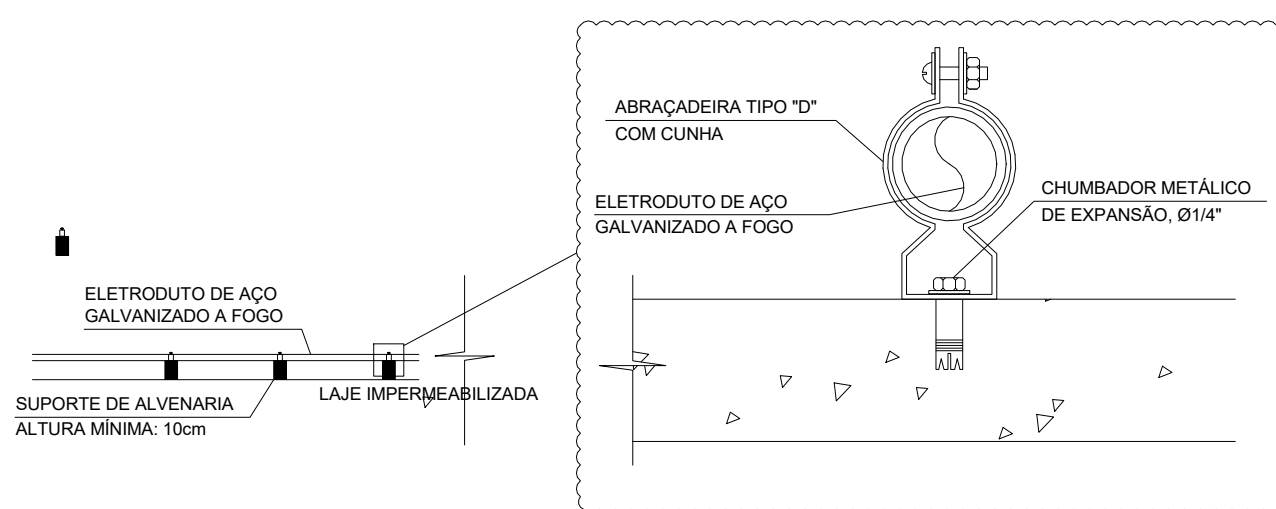


D7 COMPLEMENTOS PARA PERFILADOS
SEM ESCALA

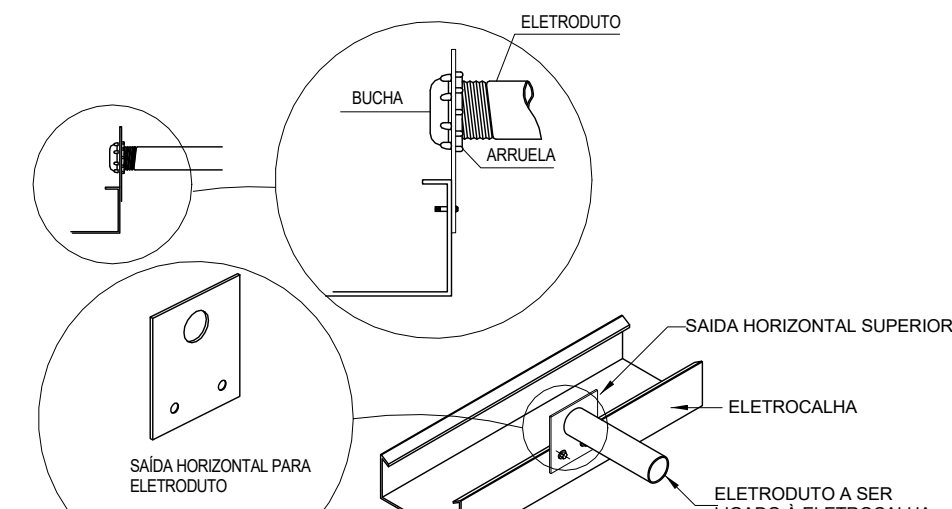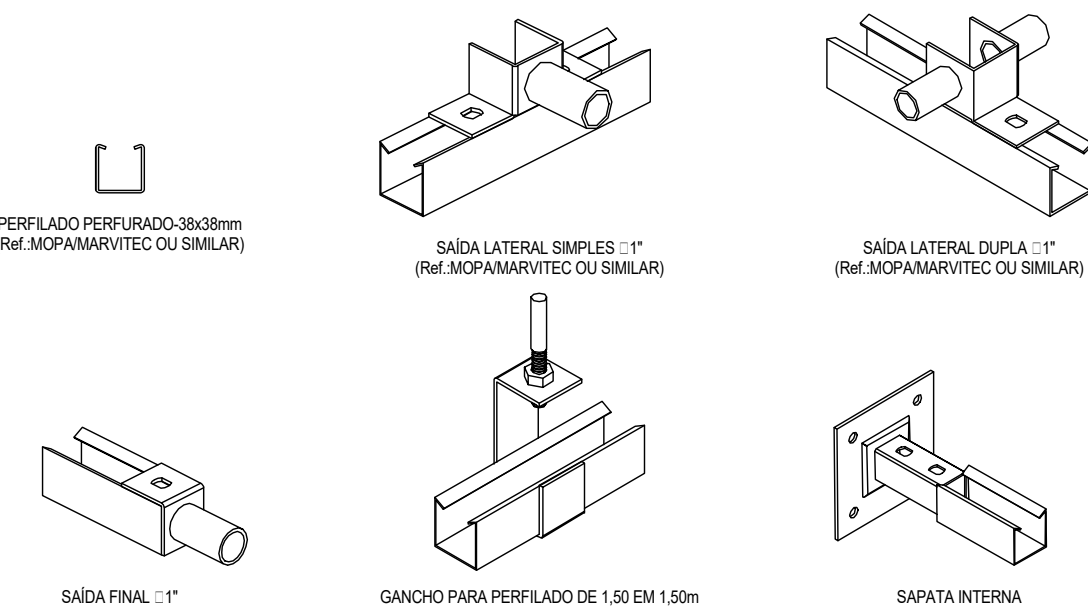


D8 DETALHE DE LIGAÇÃO DE ELETRODUTOS A ELETROCALHAS
SEM ESCALA

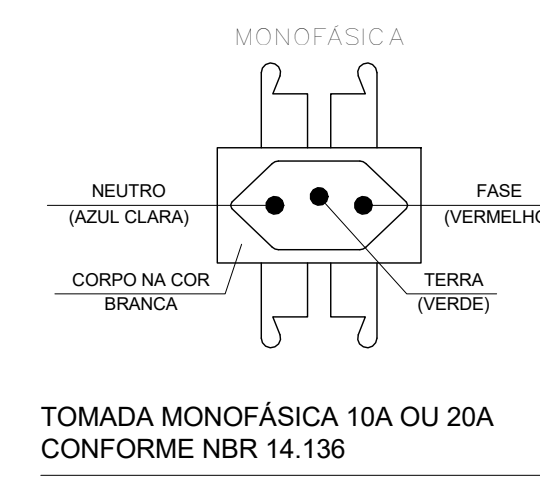


D9 TOMADA MONOFÁSICA 10A OU 20A CONFORME NBR 14.136
SEM ESCALA

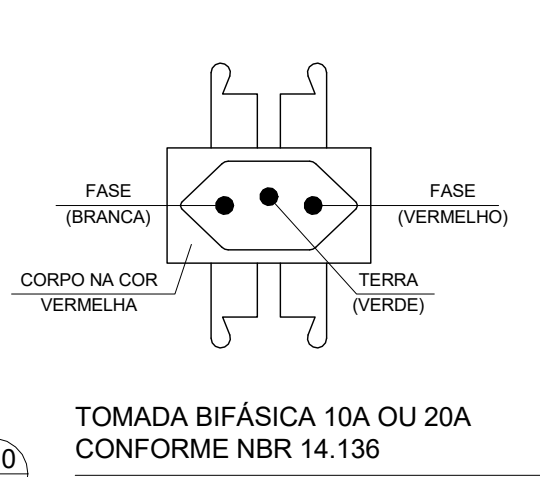


D10 TOMADA BIFÁSICA 10A OU 20A CONFORME NBR 14.136
SEM ESCALA

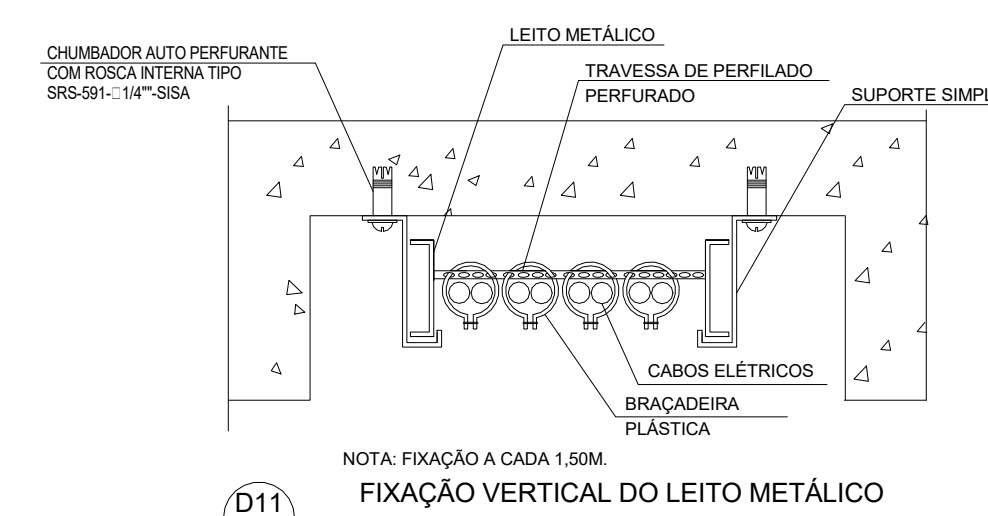


D11 FIXAÇÃO VERTICAL DO LEITO METÁLICO
SEM ESCALA

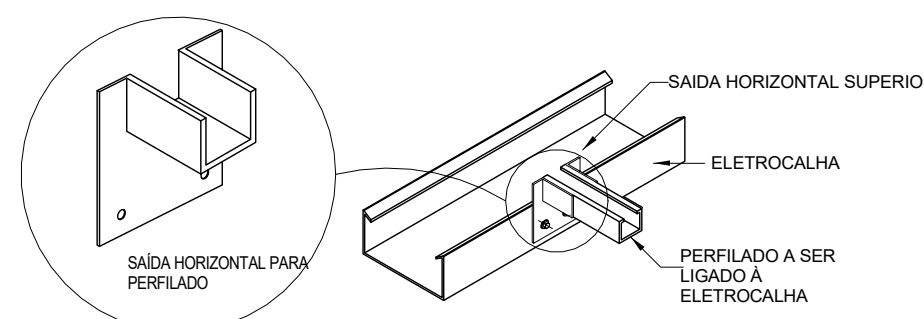


D12 LIGAÇÃO DE PERFILADOS A ELETROCALHAS
SEM ESCALA

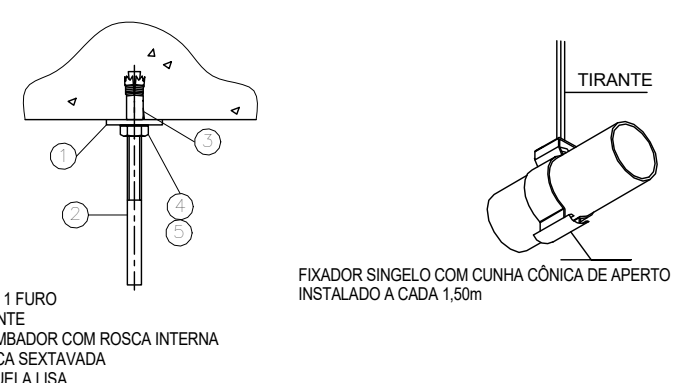


D13 ELEMENTOS PARA FIXAÇÃO DOS ELETRODUTOS
SEM ESCALA

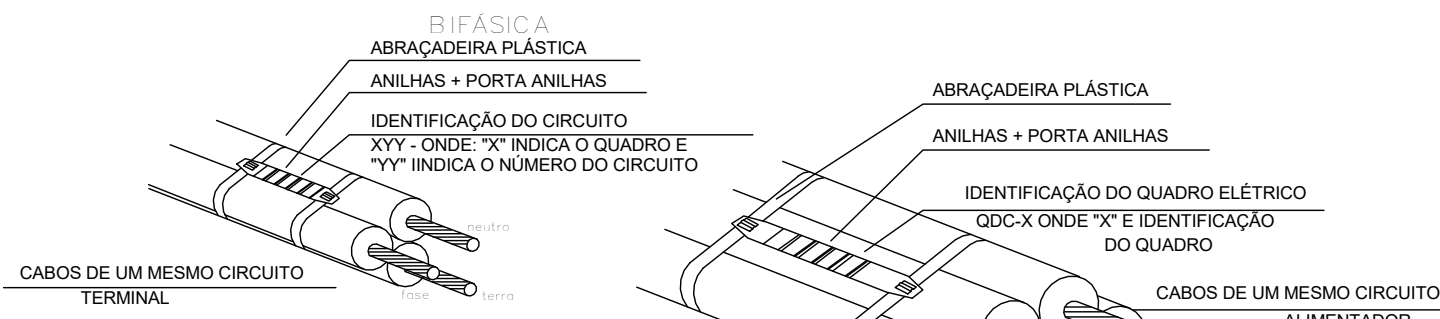


D14 IDENTIFICAÇÃO DE CONDUTORES
SEM ESCALA

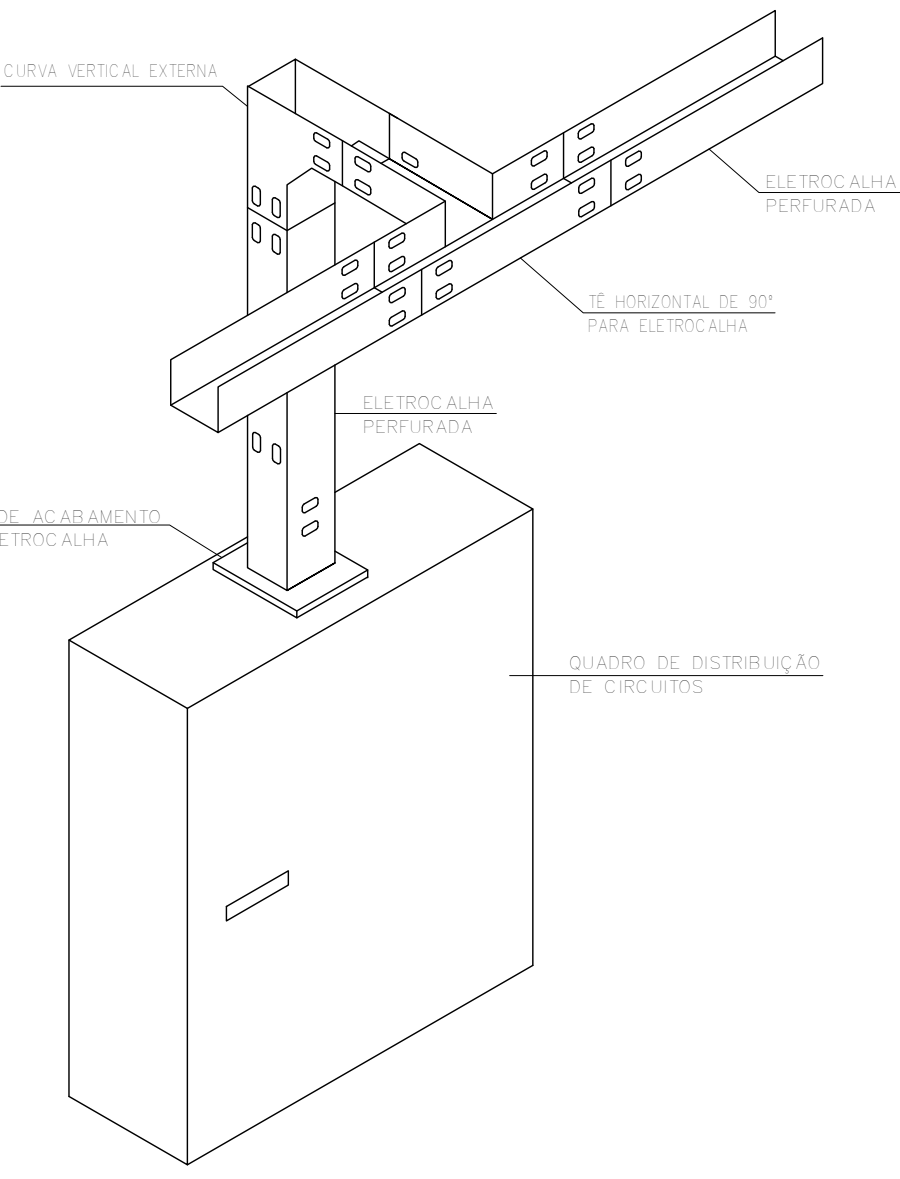


D15 DESCIDA EM ELETROCALHA PARA O QDC
SEM ESCALA

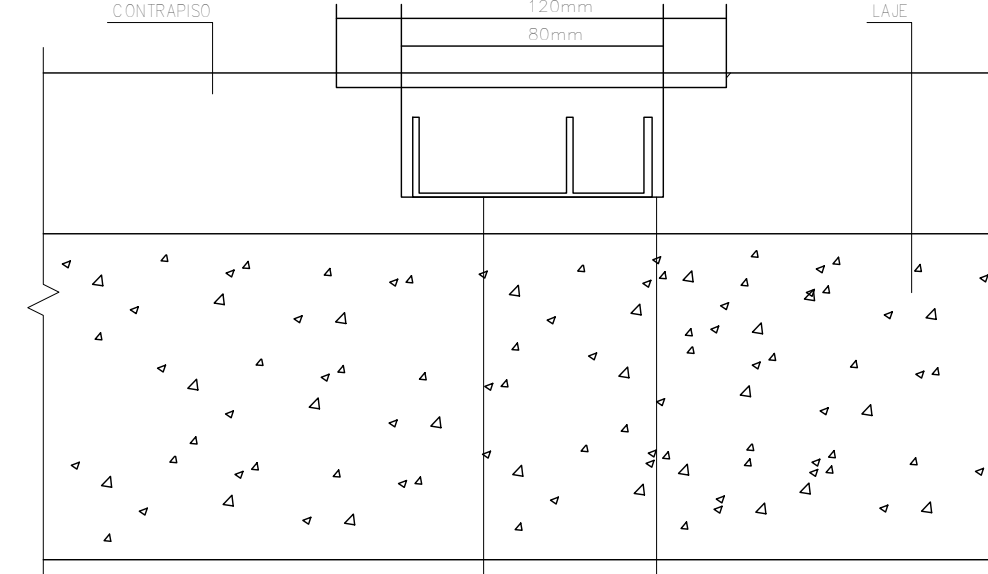


D16 CANALETA METÁLICA EMBUTIDA NO ENTREPISO PARA ALIMENTAÇÃO DAS CATRACAS
SEM ESCALA

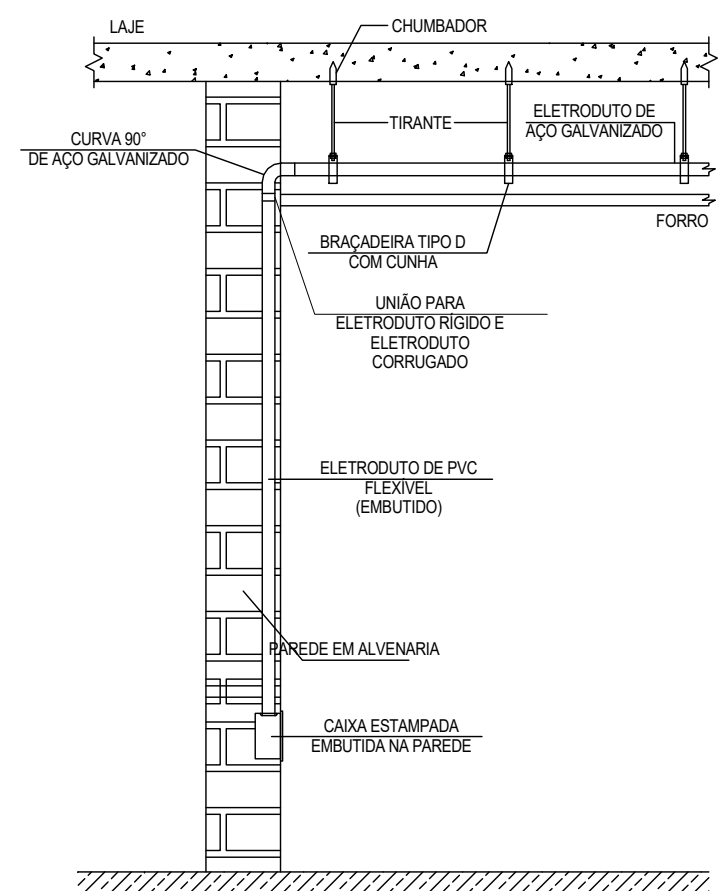


D17 INSTALAÇÃO DE ELETRODUTOS
SEM ESCALA

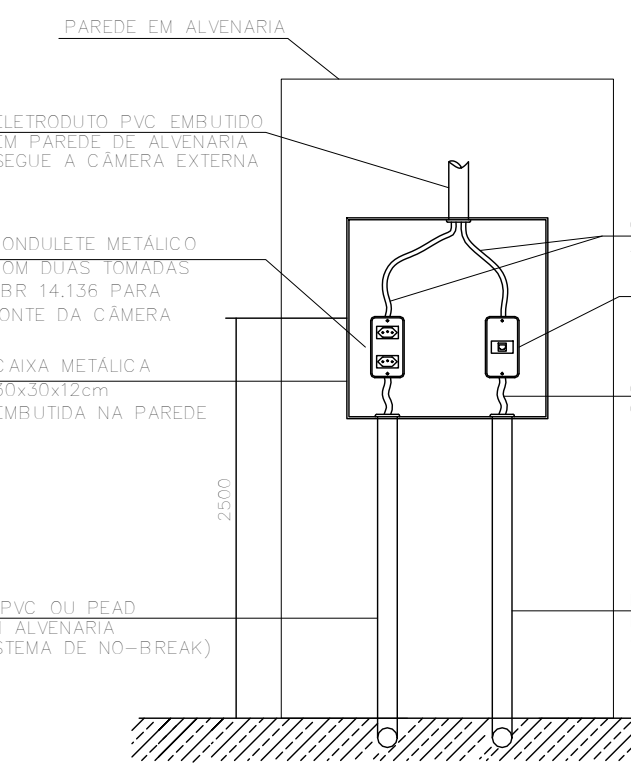


D18 INSTALAÇÃO DAS CÂMERAS EXTERNAS EM CAIXA 30x30cm EMBUTIDA NA PAREDE
SEM ESCALA

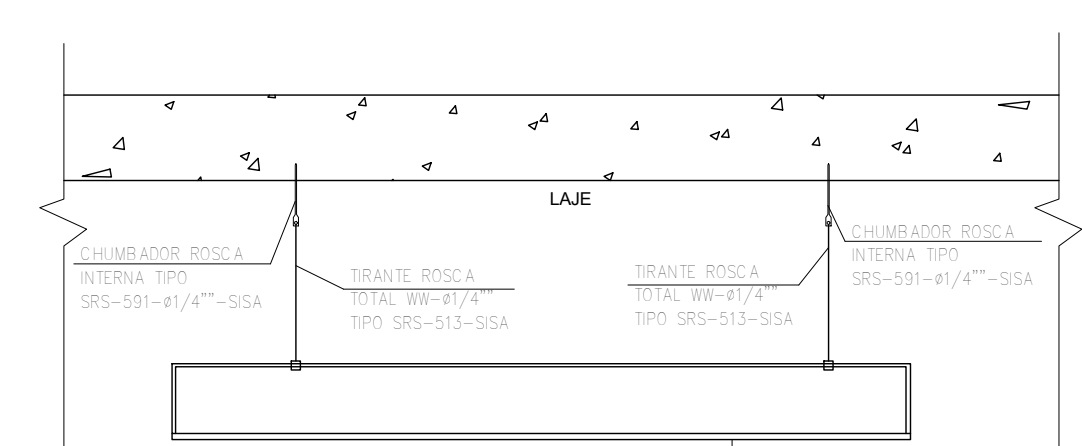


D19 FIXAÇÃO DAS LUMINÁRIAS NA LAJE
SEM ESCALA

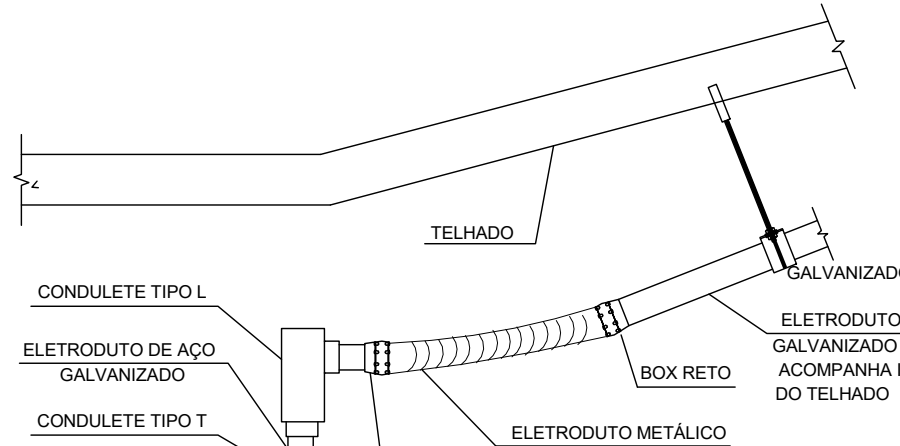


D20 PASSAGEM DE CABOS ABAIXO DO TELHADO
SEM ESCALA

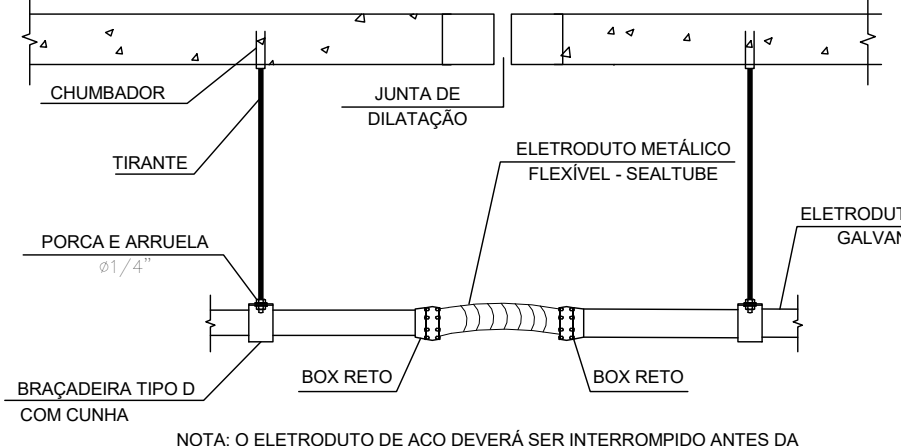


D21 PASSAGEM DE CABOS NA JUNTA DE DILATAÇÃO
SEM ESCALA

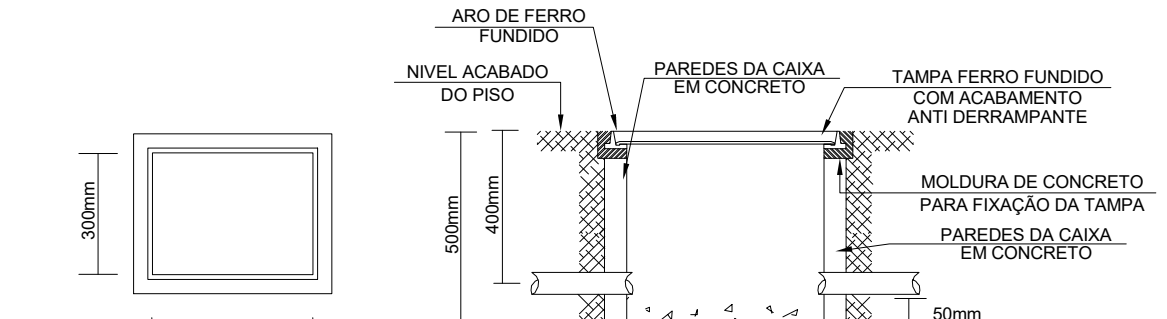


D22 CAIXAS DE PASSAGEM NO PISO
SEM ESCALA

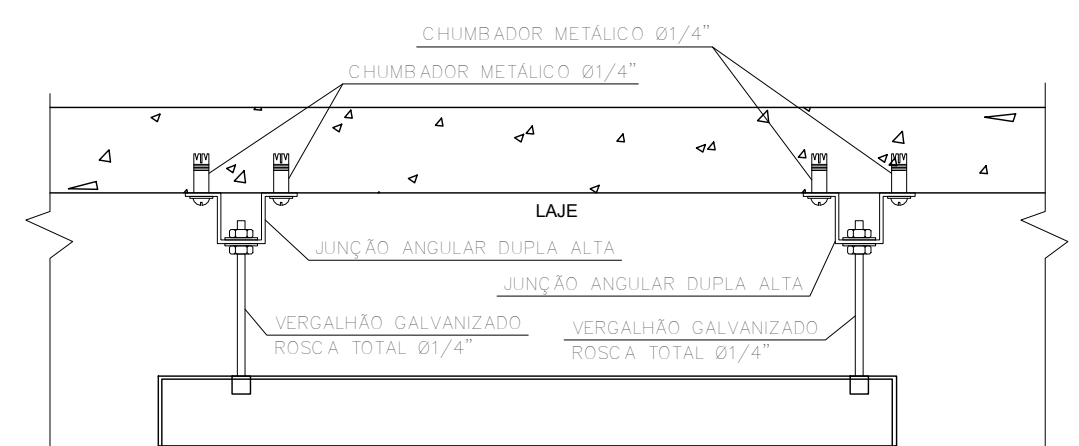


D23 FIXAÇÃO DAS LUMINÁRIAS NA LAJE
SEM ESCALA

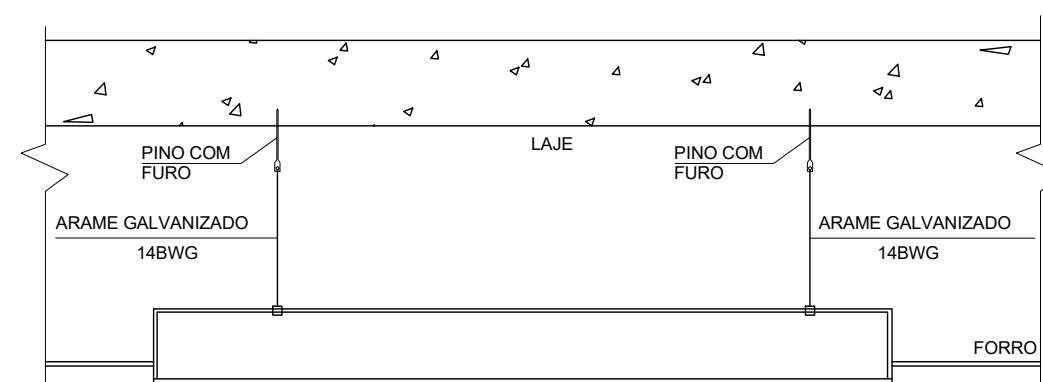


D24 FIXAÇÃO DAS LUMINÁRIAS NO FORRO
SEM ESCALA

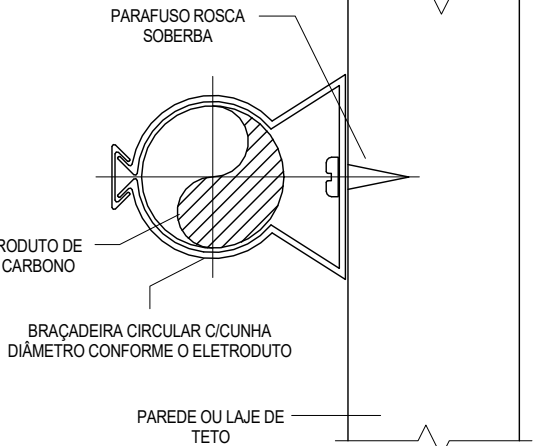



D25 FIXAÇÃO DAS BRAÇADEIRAS
SEM ESCALA

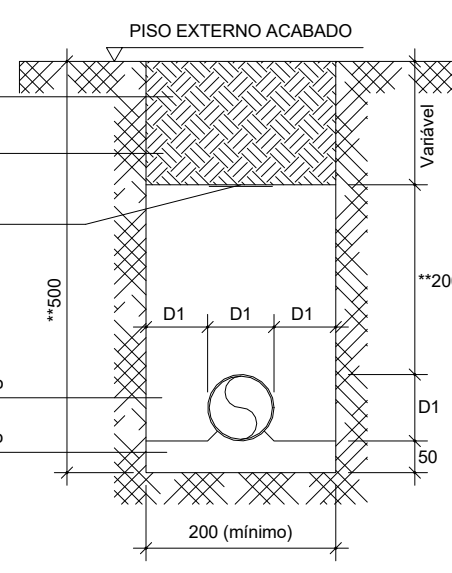

D26 ELETRODUTO ENVELOPADO SEM TRÂNSITO DE VEÍCULOS
SEM ESCALA

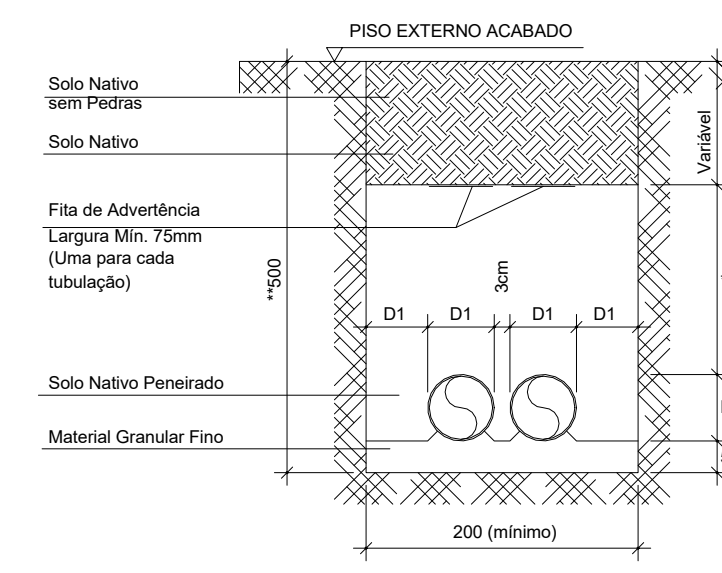


D27 ALIMENTAÇÃO ELÉTRICA DAS CONDENSADORAS
SEM ESCALA

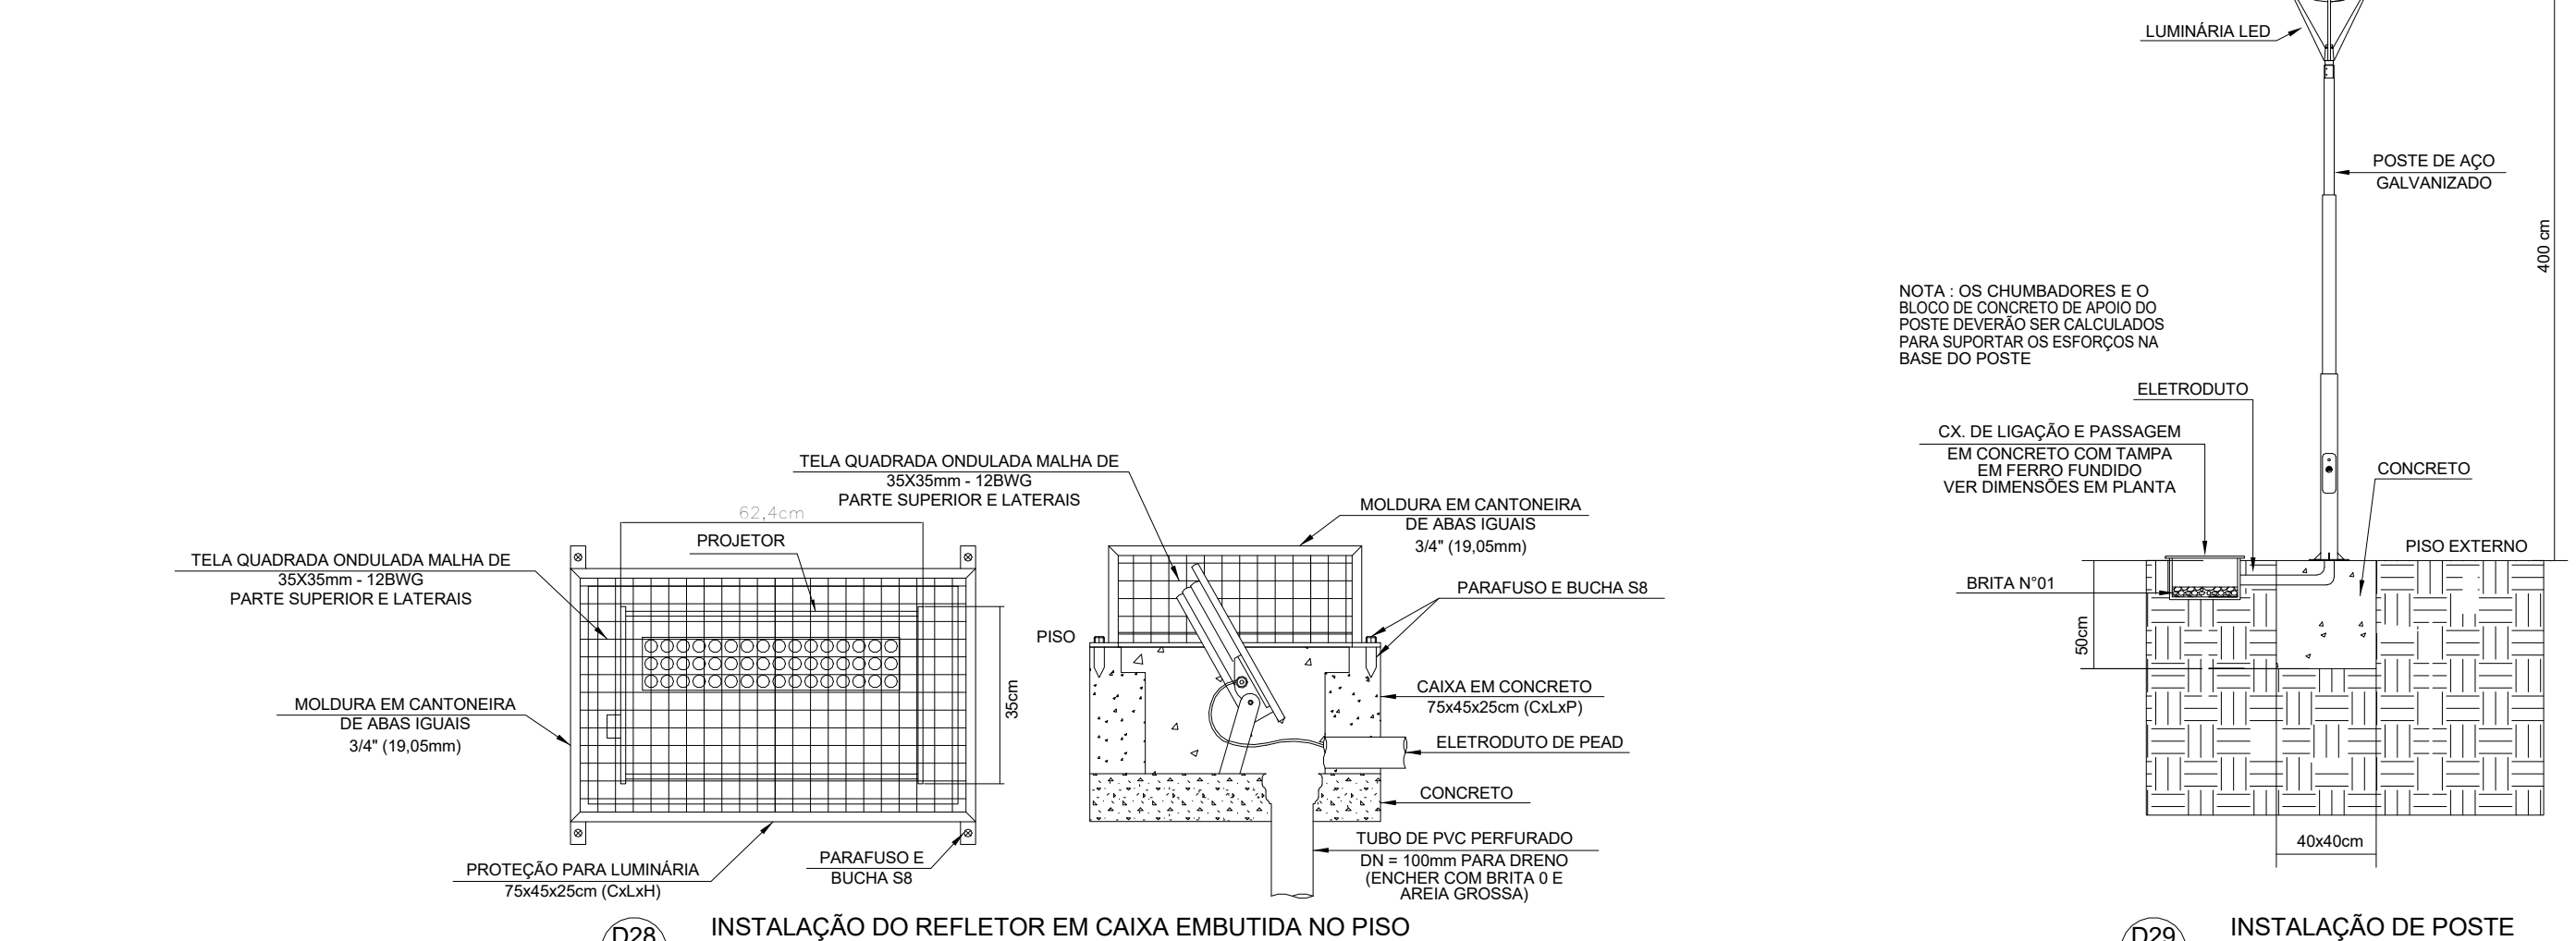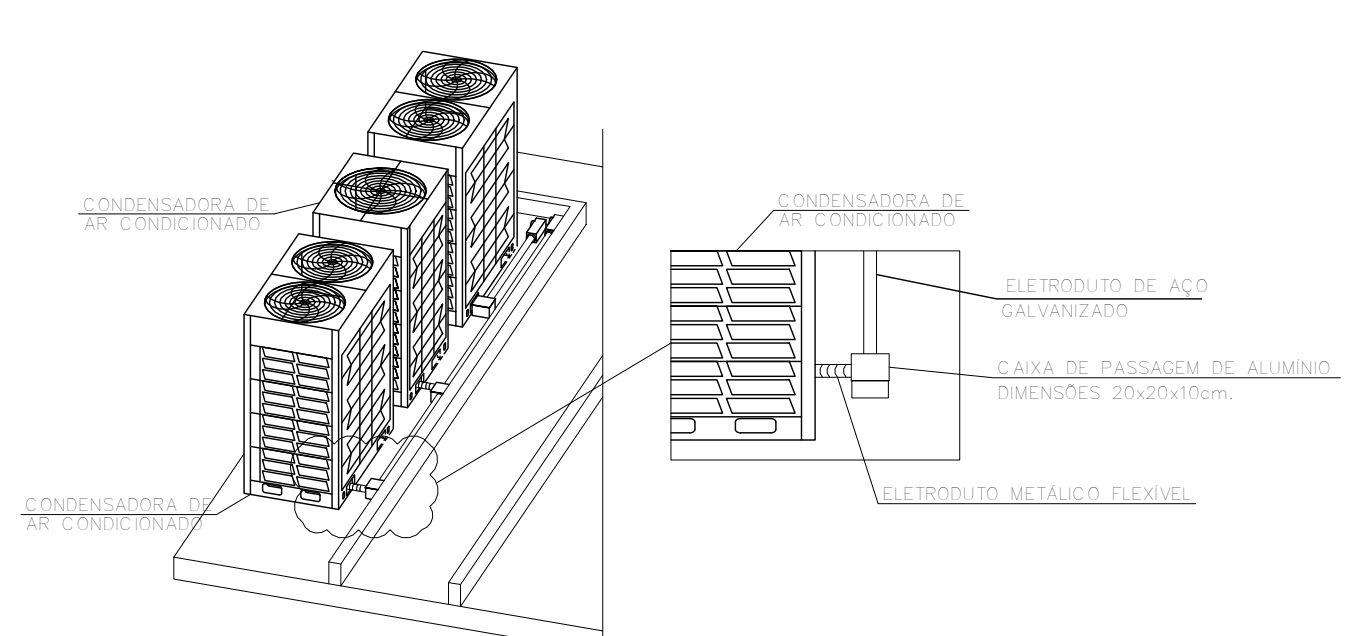


D28 INSTALAÇÃO DO REFLETOR EM CAIXA EMBUTIDA NO PISO
SEM ESCALA



D29 INSTALAÇÃO DE POSTE
SEM ESCALA

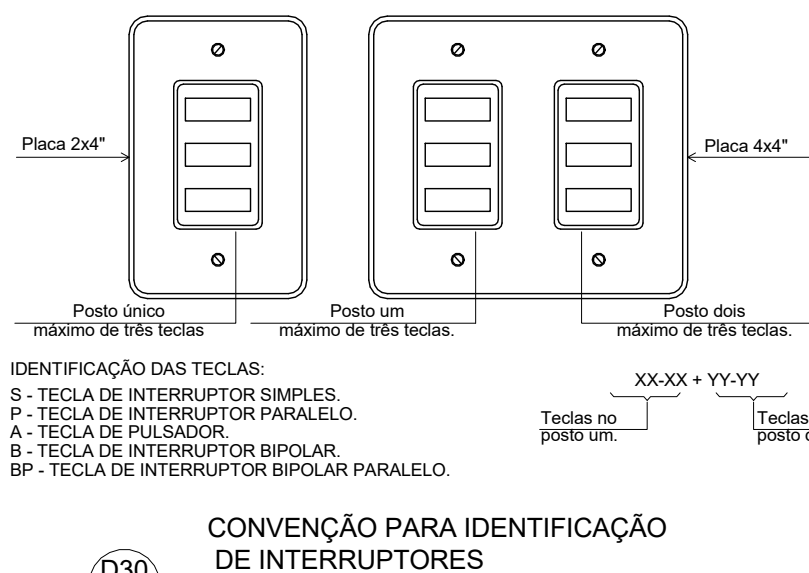

D30 CONVENÇÃO PARA IDENTIFICAÇÃO DE INTERRUPTORES
SEM ESCALA

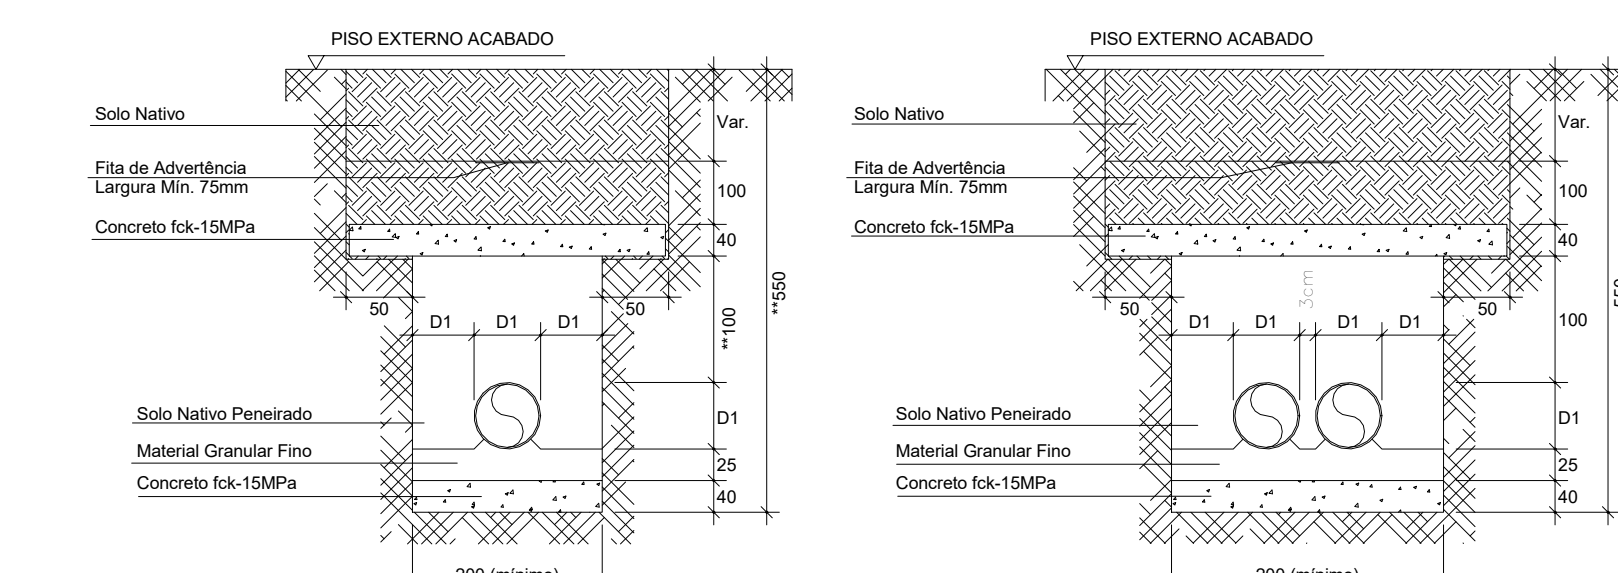

D31 ELETRODUTO ENVELOPADO COM TRÂNSITO DE VEÍCULOS
SEM ESCALA

Administração regional / Protocolo		
Setor:	Setor de Indústria e Abastecimento	
Endereço:	Sia trecho 04 lotes 80-90-100-110	
Proprietário:	Serviço Social do Comércio - SESC	
Autor do projeto e Responsáveis técnicos:		
ENG. FABRÍCIO SILVA LIMA CREA/MG 80.082/D-MG	ENG. RODOLFO MEZÊNCIO GODINHO CREA/MG 197.005/D-MG	
ENG. FÁBIO JOSÉ MACIEL DE OLIVEIRA CREA/MG 117.132/D-MG	ENG. VINÍCIUS CARVALHO LACERDA CREA/MG 290.807/D-MG	
ENG. RAPHAEL SERNIZON FRANÇA CREA/MG 187.701/D-MG	ENG. MARIANA L. GOBBI FERREIRA CREA/MG 291.132/D-MG	
INSTALAÇÕES ELÉTRICAS		Prancha:
Uso: Comercial		67/69
Conteúdo: DETALHES ELE		
Data: 14/10/2022		Escala: Indicada
Descrição: SELO DE RESERVAÇÃO DE		Revisão: 00/0