


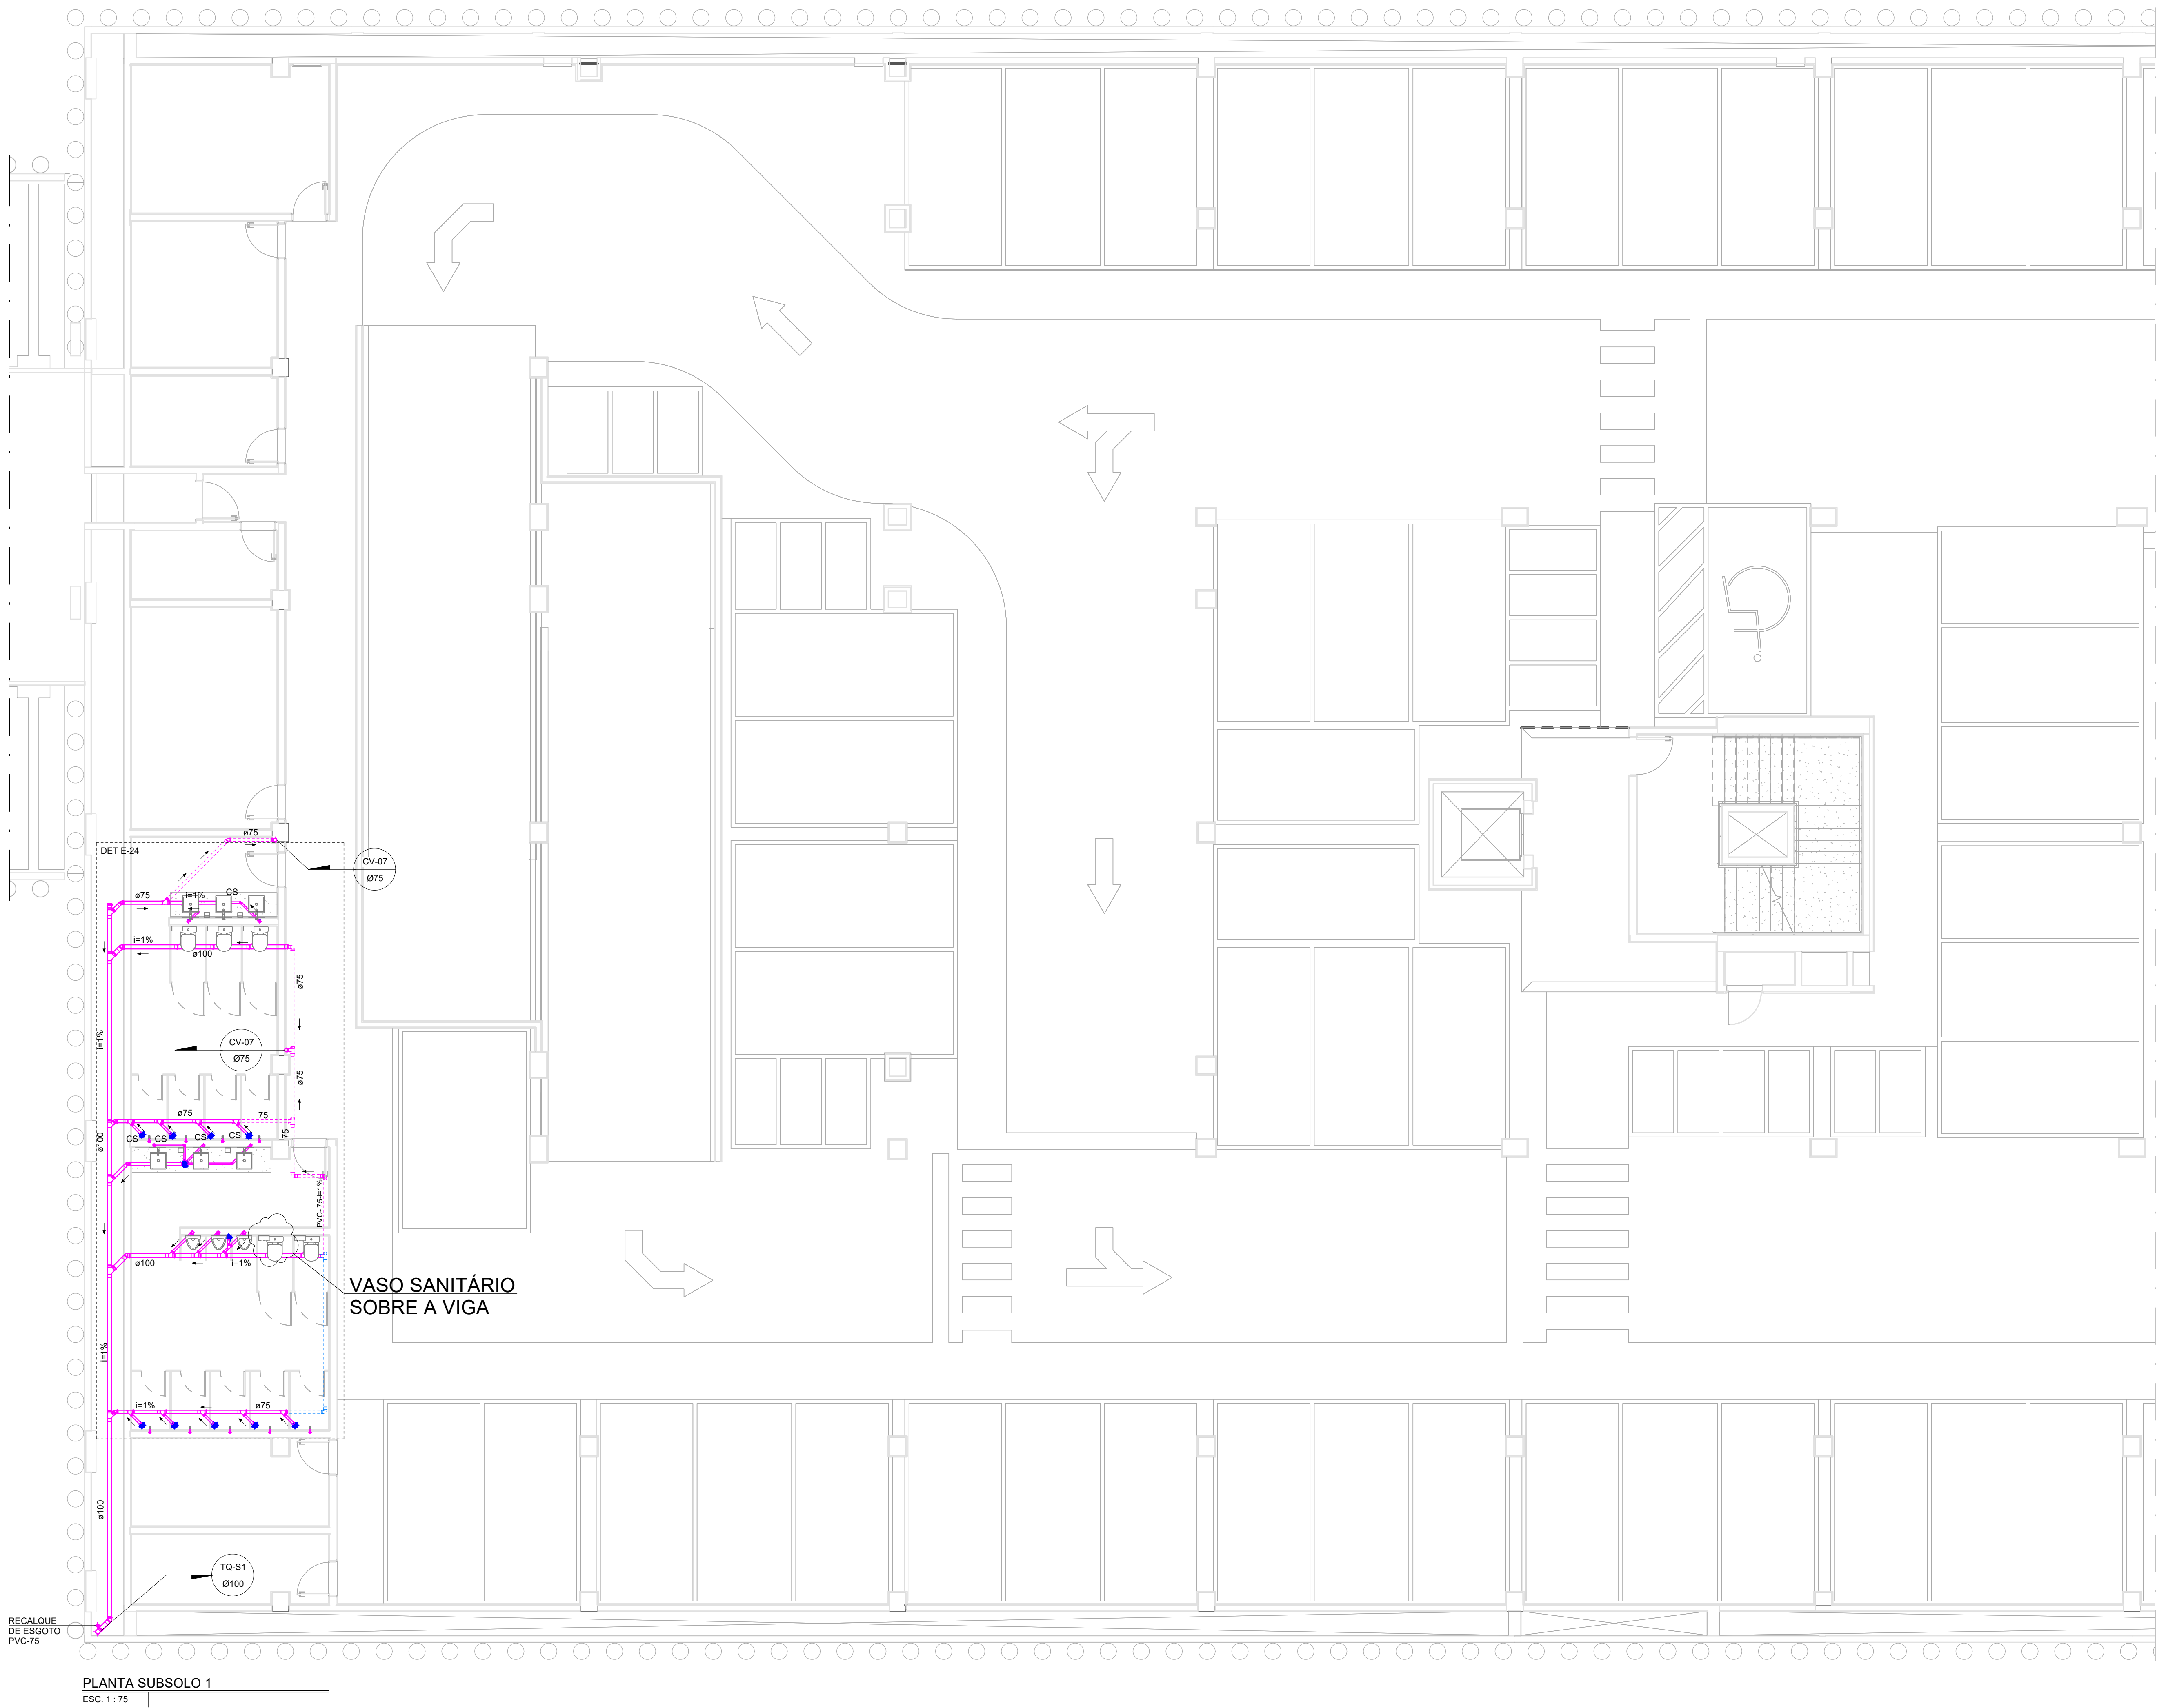

CONVENÇÃO E LEGENDA DE FASES	
TO - COLUNA DE ESGOTO	
TOG - COLUNA DE GORDURA	
CV - COLUNA DE VENTILAÇÃO	
VP - COLUNA DE VENTILAÇÃO PRIMÁRIA	
VPG - COLUNA DE VENTILAÇÃO GORDURA	
PVC - TUBULAÇÃO DE PVC RÍGIDO	
QIE - CAIXA DE INSPEÇÃO PARA ESGOTO	
CT - COTA DA TAMPA DA CAIXA	
CF - COTA DO FUNDO DA CAIXA	
FIF - COTA DA FAZDE INFERIOR DO TUBO	
CAIXA DE INSPEÇÃO	
A EXECUTAR	
EXECUTADO	
TUBULAÇÃO DE ESGOTO SANITÁRIO	
TUBULAÇÃO DE VENTILAÇÃO	

Administração regional / Protocolo				
Setor:	Setor de Indústria e Abastecimento			
Endereço:	Sia trecho 04 lotes 80-90-100-110			
Proprietário:	Serviço Social do Comércio - SESC			
Autor do projeto e Responsáveis técnicos:				
ROGÉRIO FLAVIANO DOS SANTOS CREA 111.889/D-MG BERNARDO DINIZ FELICÍSSIMO CREA 253.030/D-MG				
	PROJETO DE ESGOTO SANITÁRIO		Prancha:	
	Uso: Comercial		02/14	
	Conteúdo: ESG - 1° SUBSOLO			
			Escala: Indicada	
Data: 14/10/2022	Desenho: SESC-DF-ESG-02-1° SUBSOLO		Revisão: R00	