

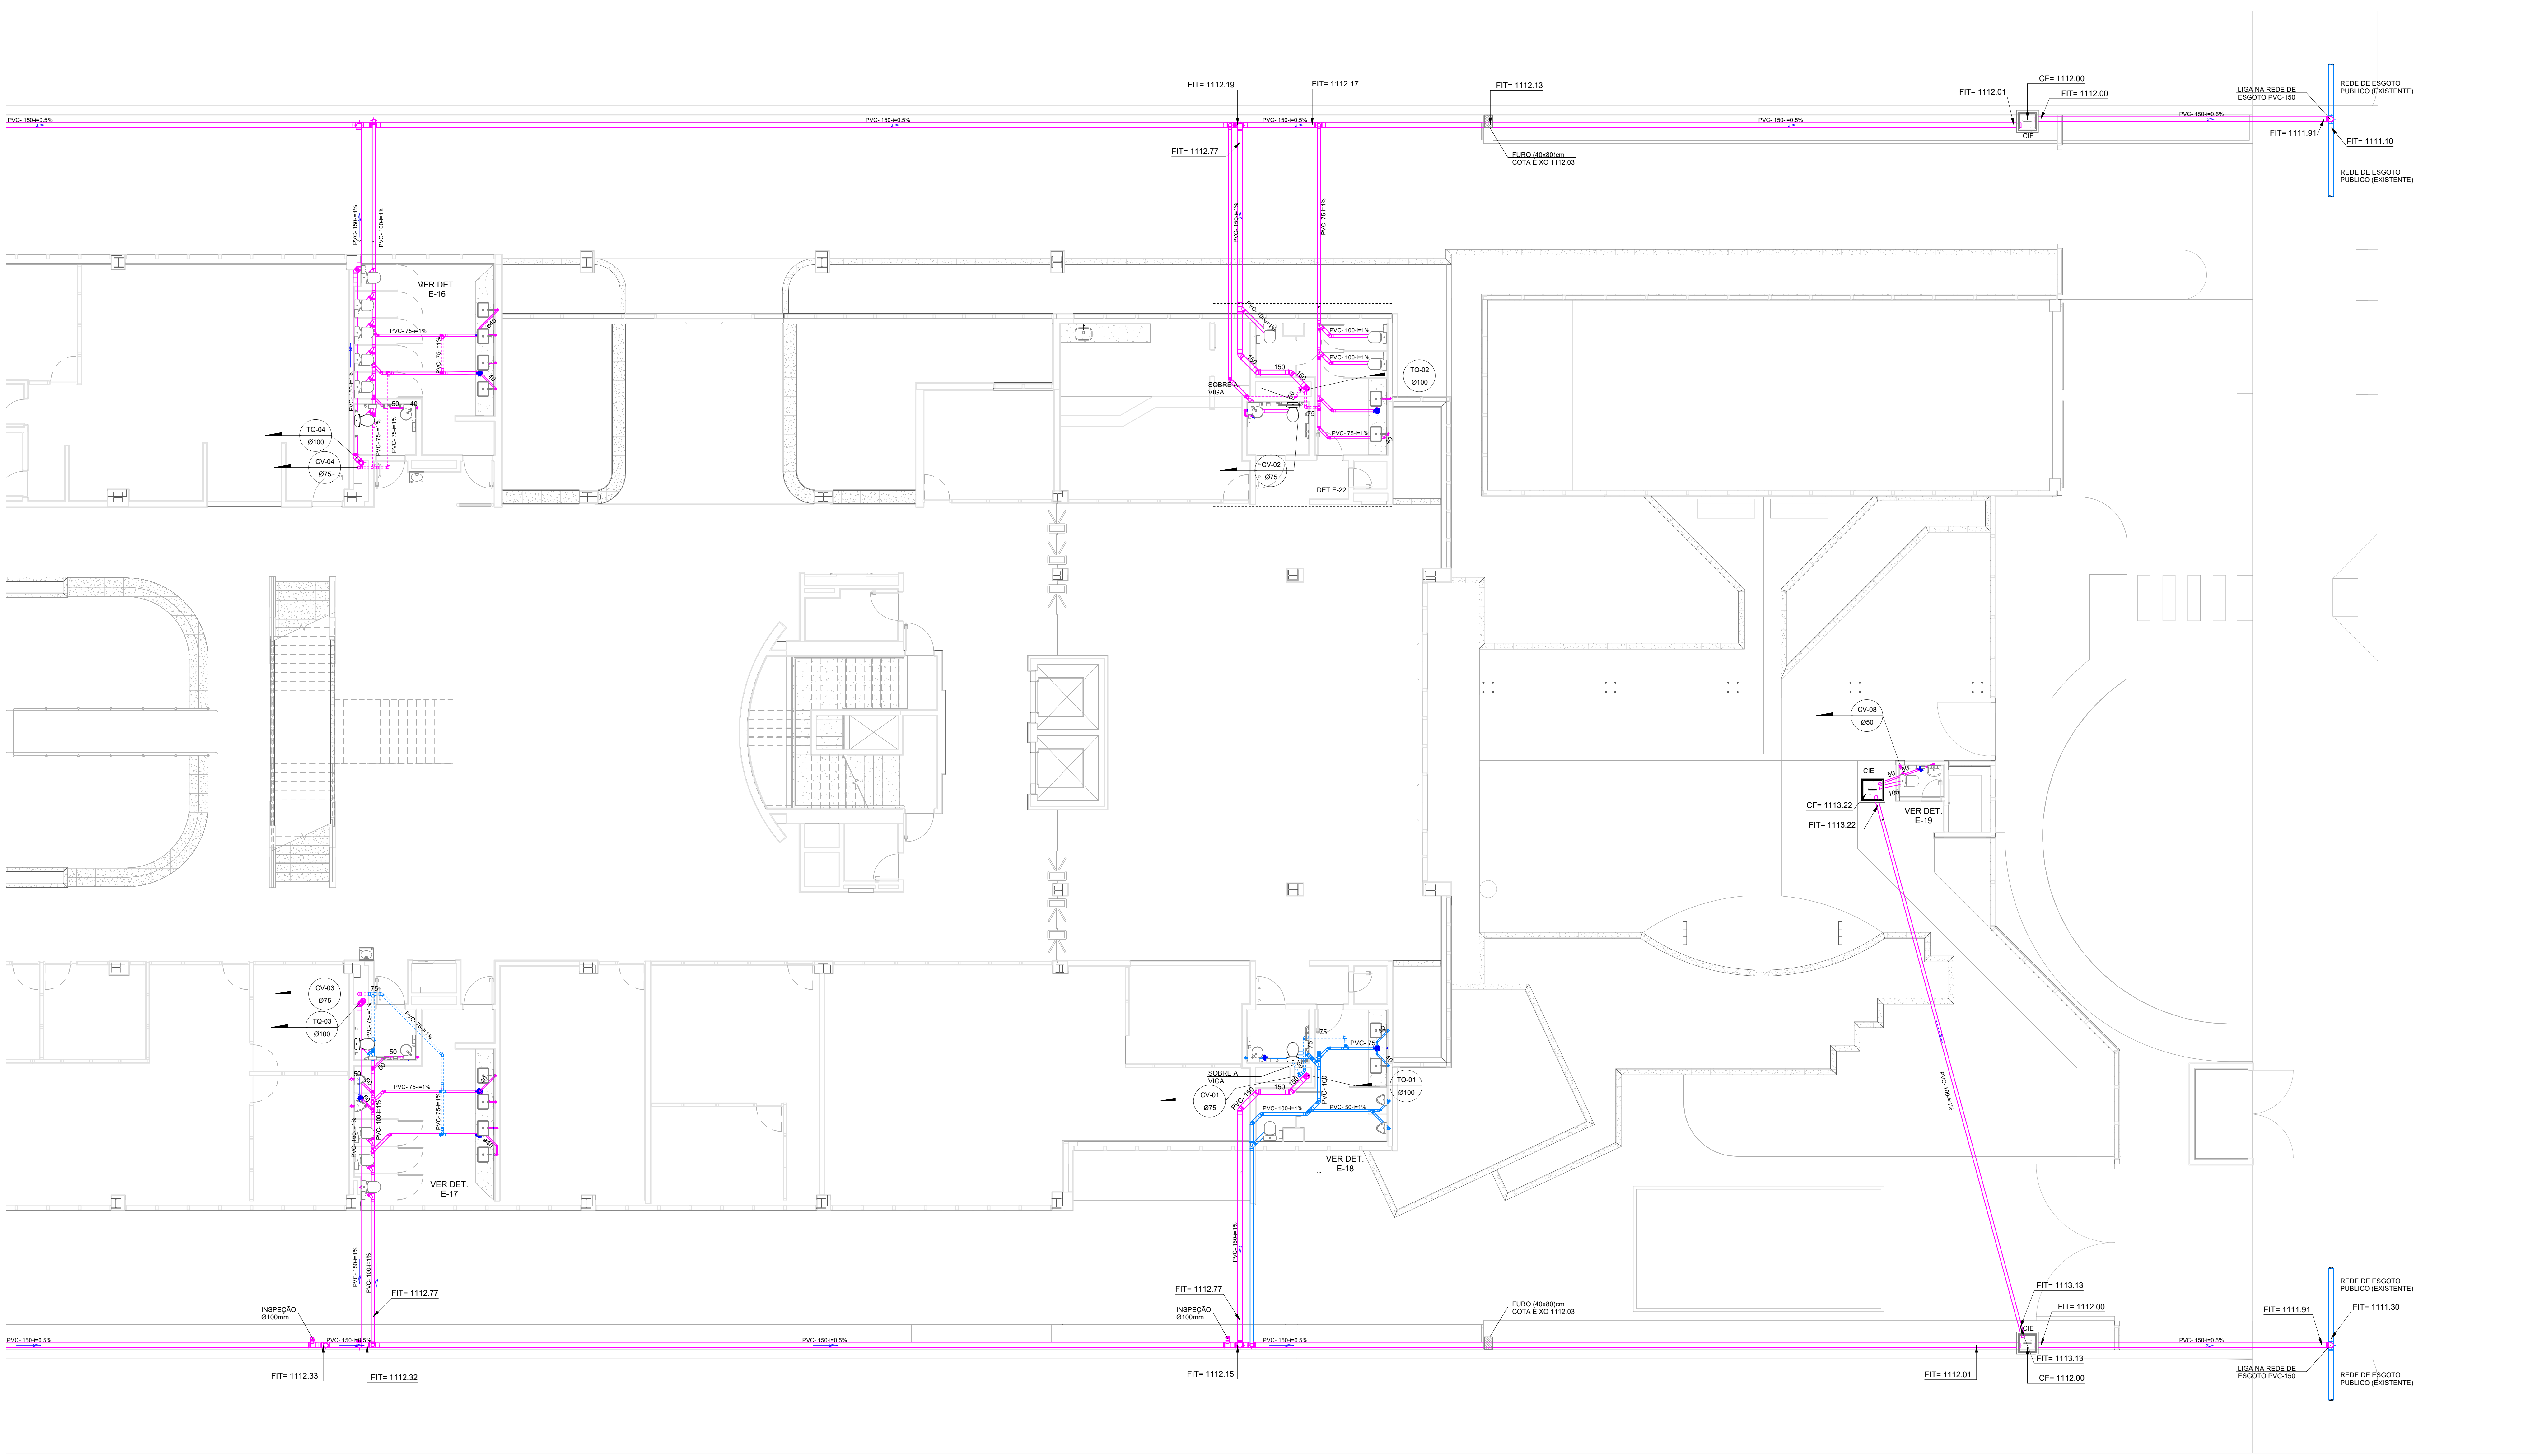


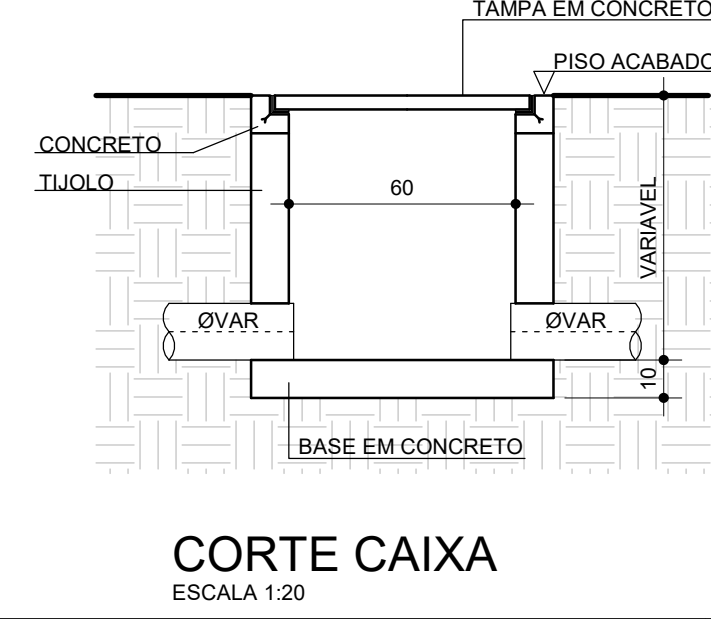

PLANTA PAVIMENTO TÉRREO - PARTE 2
ESC. 1:75

CONVENÇÃO E LEGENDA DE FASES	
TO	- COLUNA DE ESGOTO
TQ	- COLUNA DE GORDURA
CV	- COLUNA DE VENTILAÇÃO
VP	- COLUNA DE VENTILAÇÃO PRIMÁRIA
VRG	- COLUNA DE VENTILAÇÃO GORDURA
PVC	- TUBULAÇÃO DE PVC RÍGIDO
CIE	- CAIXA DE INSPEÇÃO PARA ESGOTO
CT	- COTA DA TAMPA DA CAIXA
CF	- COTA DO FUNDO DA CAIXA
FIT	- COTA DA FACE INFERIOR DO TUBO
CAIXA	- CAIXA DE INSPEÇÃO
A	- A EXECUTAR
E	- EXECUTADO
ESGOTO	- TUBULAÇÃO DE ESGOTO SANITÁRIO
VENTILAÇÃO	- TUBULAÇÃO DE VENTILAÇÃO

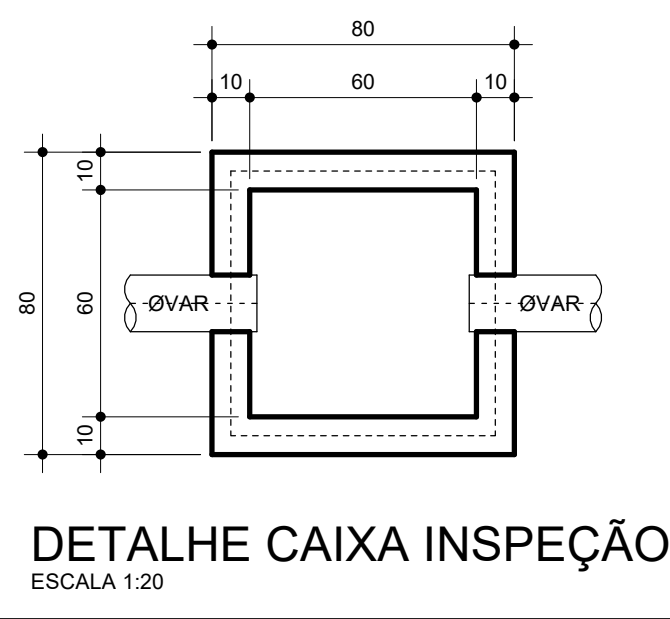

Administração regional / Protocolo	
Sector:	Sector de Indústria e Abastecimento
Endereço:	Sia trecho 04 lotes 80-90-100-110
Proprietário:	Serviço Social do Comércio - SESC
Autor do projeto e Responsáveis técnicos:	
ROGÉRIO FLAVIANO DOS SANTOS CREA 111.889/D-MG	
BERNARDO DINIZ FELICISSIMO CREA 253.030/D-MG	

Data: 14/10/2022	PROJETO DE ESGOTO SANITÁRIO	Prancha:
	Uso: Comercial	04/14
Conteúdo: ESG - TÉRREO - TRECHO B		Escala: Indicada
Desenho: SESC-DF-ESG-04-TÉRREO-TRECHO B		Revisão: R00