


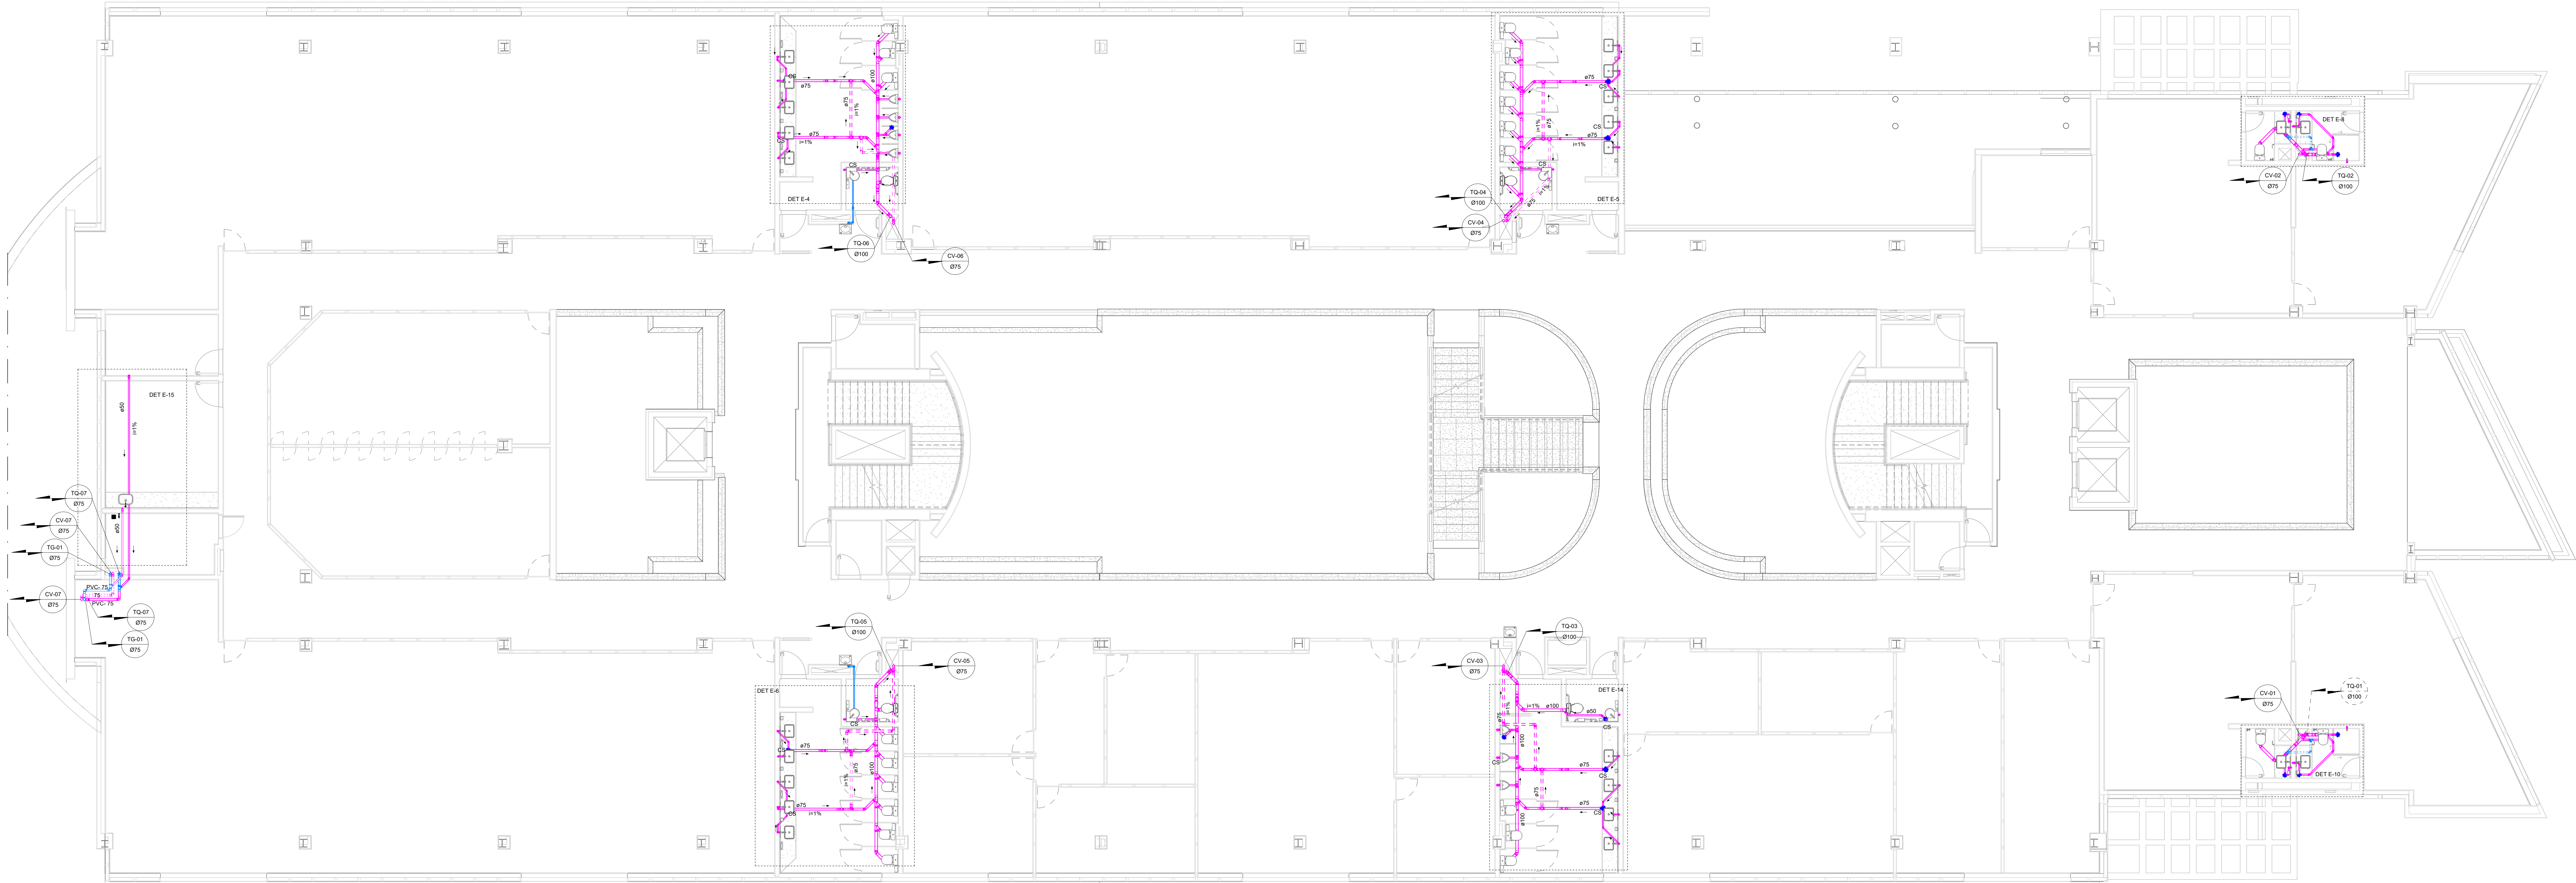

PLANTA 2º PAVIMENTO
ESC. 1:75

CONVENÇÃO E LEGENDA DE FASES	
TO - COLUNA DE ESGOTO	
TQ - COLUNA DE GORDURA	
CV - COLUNA DE VENTILAÇÃO	
VP - COLUNA DE VENTILAÇÃO PRIMÁRIA	
VRG - COLUNA DE VENTILAÇÃO GORDURA	
PVC - TUBULAÇÃO DE PVC RÍGIDO	
CIE - CAIXA DE INSPEÇÃO PARA ESGOTO	
CF - COTA DA TAMPÁ DA CAIXA	
FIT - COTA DO FUNDO DA CAIXA	
CAIXA DE INSPEÇÃO	
A EXECUTAR	
EXECUTADO	
TUBULAÇÃO DE ESGOTO SANITÁRIO	
TUBULAÇÃO DE VENTILAÇÃO	

Administração regional / Protocolo

Setor: Setor de Indústria e Abastecimento

Endereço: Sítio trecho 04 lotes 80-90-100-110

Proprietário: Serviço Social do Comércio - SESC

Autor do projeto e Responsáveis técnicos:

ROGÉRIO FLAVIANO DOS SANTOS
CREA 111.889/D-MG

BERNARDO DINIZ FELICÍSSIMO
CREA 253.030/D-MG

	PROJETO DE ESGOTO SANITÁRIO	Prancha:
	Uso: Comercial	05/14
	Conteúdo: ESG - 1º PAVIMENTO	Escala: Indicada
Data: 14/10/2022	Desenho: SESC-DF-ESG-05-1º PAVIMENTO	Revisão: R00