


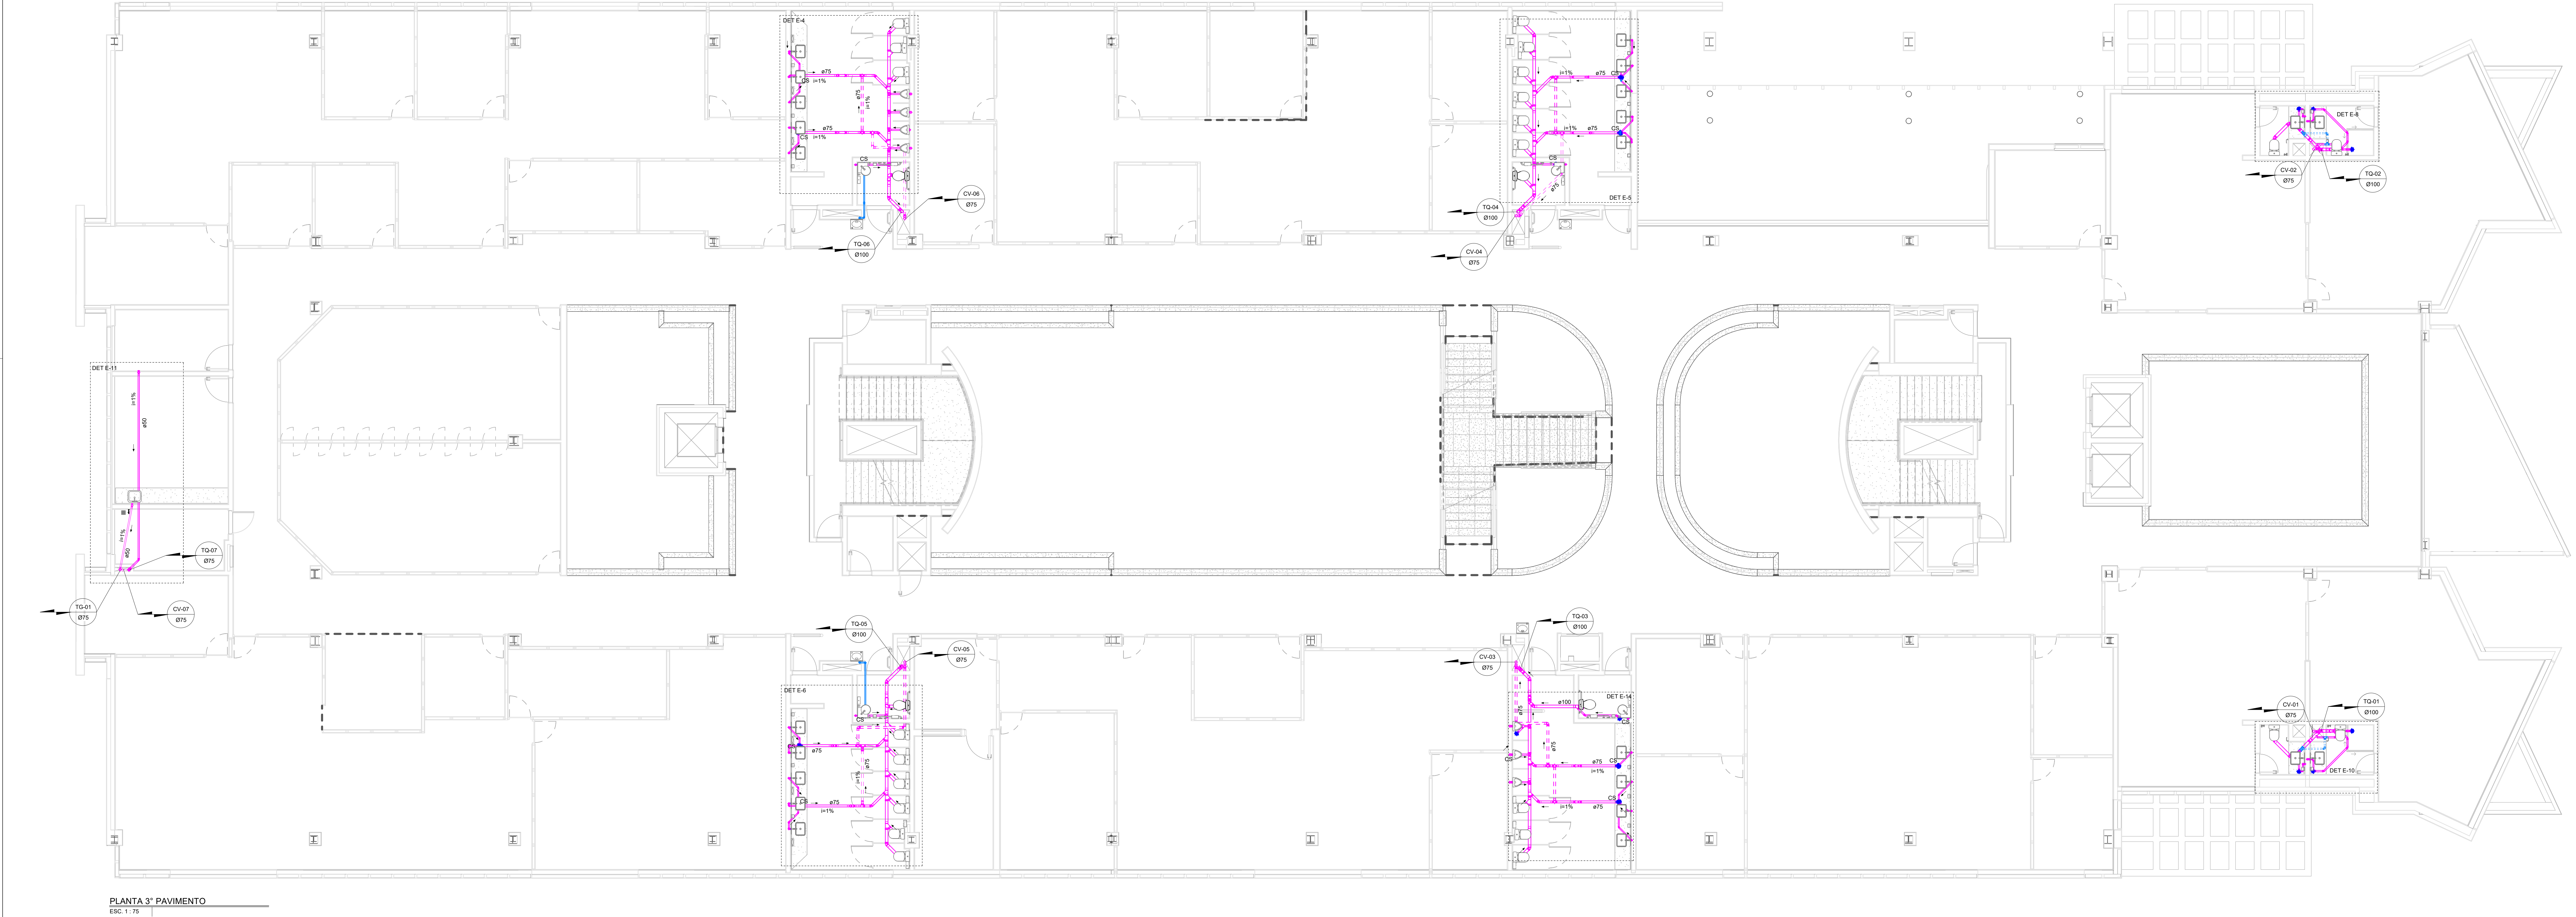

PLANTA 3º PAVIMENTO
ESC. 1:75

CONVENÇÃO E LEGENDA DE FASES	
TO	- COLUNA DE ESGOTO
TQG	- COLUNA DE GORDURA
CV	- COLUNA DE VENTILAÇÃO
VP	- COLUNA DE VENTILAÇÃO PRIMÁRIA
VRG	- COLUNA DE VENTILAÇÃO GORDURA
PVC	- TUBULAÇÃO DE PVC RÍGIDO
CIE	- CAIXA DE INSPEÇÃO PARA ESGOTO
CF	- COTA DA TAMPA DA CAIXA
CF	- COTA DO FUNDO DA CAIXA
FIT	- COTA DA FACE INFERIOR DO TUBO
CAIXA DE INSPEÇÃO	
A EXECUTAR	
EXECUTADO	
TUBULAÇÃO DE ESGOTO SANITÁRIO	
TUBULAÇÃO DE VENTILAÇÃO	

Administração regional / Protocolo

Setor: Setor de Indústria e Abastecimento

Endereço: Sítio trecho 04 lotes 80-90-100-110

Proprietário: Serviço Social do Comércio - SESC

Autor do projeto e Responsáveis técnicos:

ROGÉRIO FLAVIANO DOS SANTOS
CREA 111.889/D-MG

BERNARDO DINIZ FELICISSIMO
CREA 253.030/D-MG

	PROJETO DE ESGOTO SANITÁRIO	Prancha:
	Uso: Comercial	06/14
	Conteúdo: ESG - 2º PAVIMENTO	Escala: Indicada
Data: 14/10/2022		Revisão: R00