


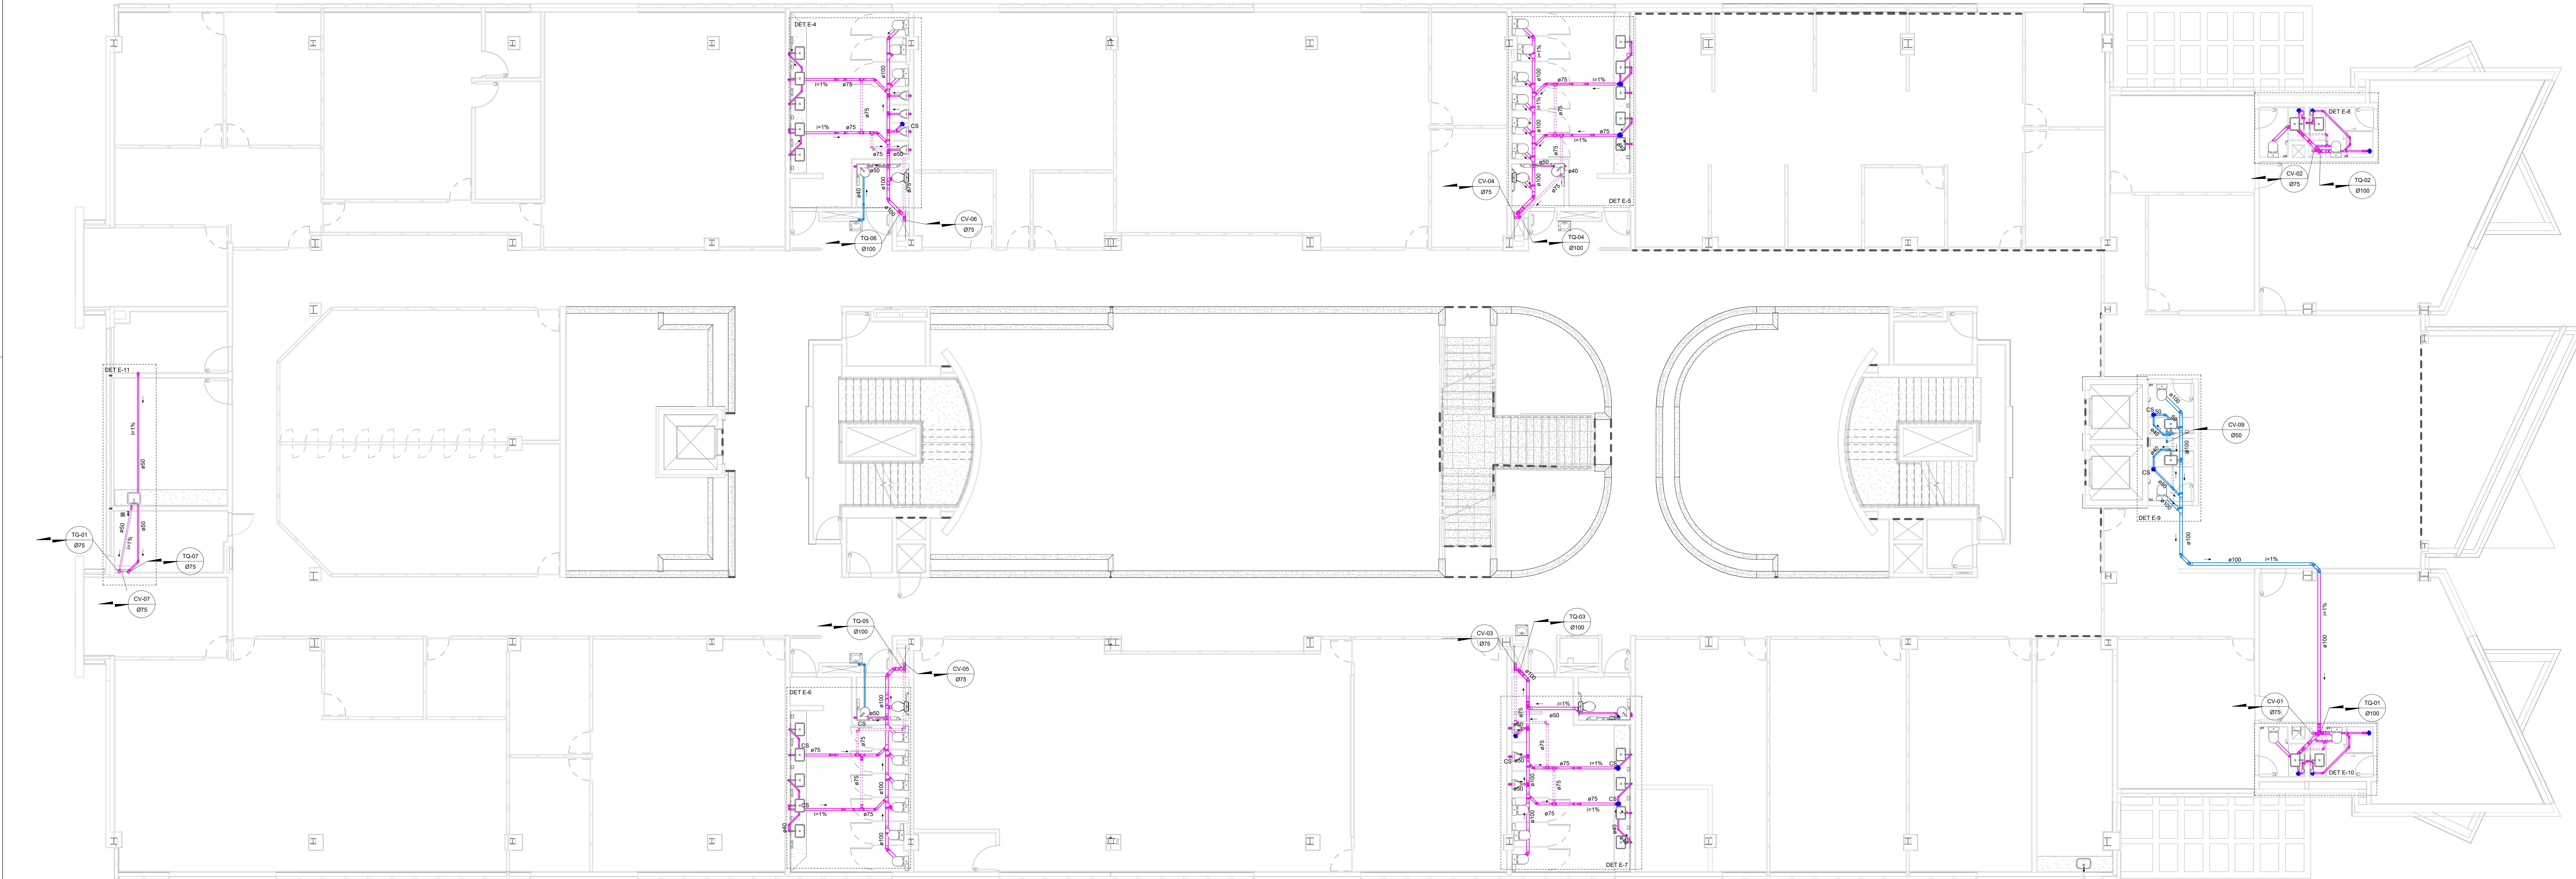

PLANTA 4º PAVIMENTO
ESC. 1:75

CONVENÇÃO E LEGENDA DE FASES	
TQ - COLUNA DE ESGOTO	
TQG - COLUNA DE GORDURA	
CV - COLUNA DE VENTILAÇÃO	
VP - COLUNA DE VENTILAÇÃO PRIMÁRIA	
VPG - COLUNA DE VENTILAÇÃO GORDURA	
PVC - TUBULAÇÃO DE PVC RÍGIDO	
CIE - CAIXA DE INSPEÇÃO PARA ESGOTO	
CF - COTA DA TAMPA DA CAIXA	
CF - COTA DO FUNDO DA CAIXA	
FIT - COTA DA FACE INFERIOR DO TUBO	
CAIXA DE INSPEÇÃO	
A EXECUTAR	
EXECUTADO	
TUBULAÇÃO DE ESGOTO SANITÁRIO	
TUBULAÇÃO DE VENTILAÇÃO	

Administração regional / Protocolo	
Setor:	Setor de Indústria e Abastecimento
Endereço:	Sia trecho 04 lotes 80-90-100-110
Proprietário:	Serviço Social do Comércio - SESC
Autor do projeto e Responsáveis técnicos:	
ROGÉRIO FLAVIANO DOS SANTOS CREA 111.889/D-MG	
BERNARDO DINIZ FELICISSIMO CREA 253.030/D-MG	

Data: 14/10/2022	PRATO DE ESGOTO SANITÁRIO	Prancha:
	Uso: Comercial	07/14
Conteúdo: ESG - 3º PAVIMENTO		Escala: Indicada
Desenho: SESC-DF-ESG-07-3º PAVIMENTO	Revisão: R00	