


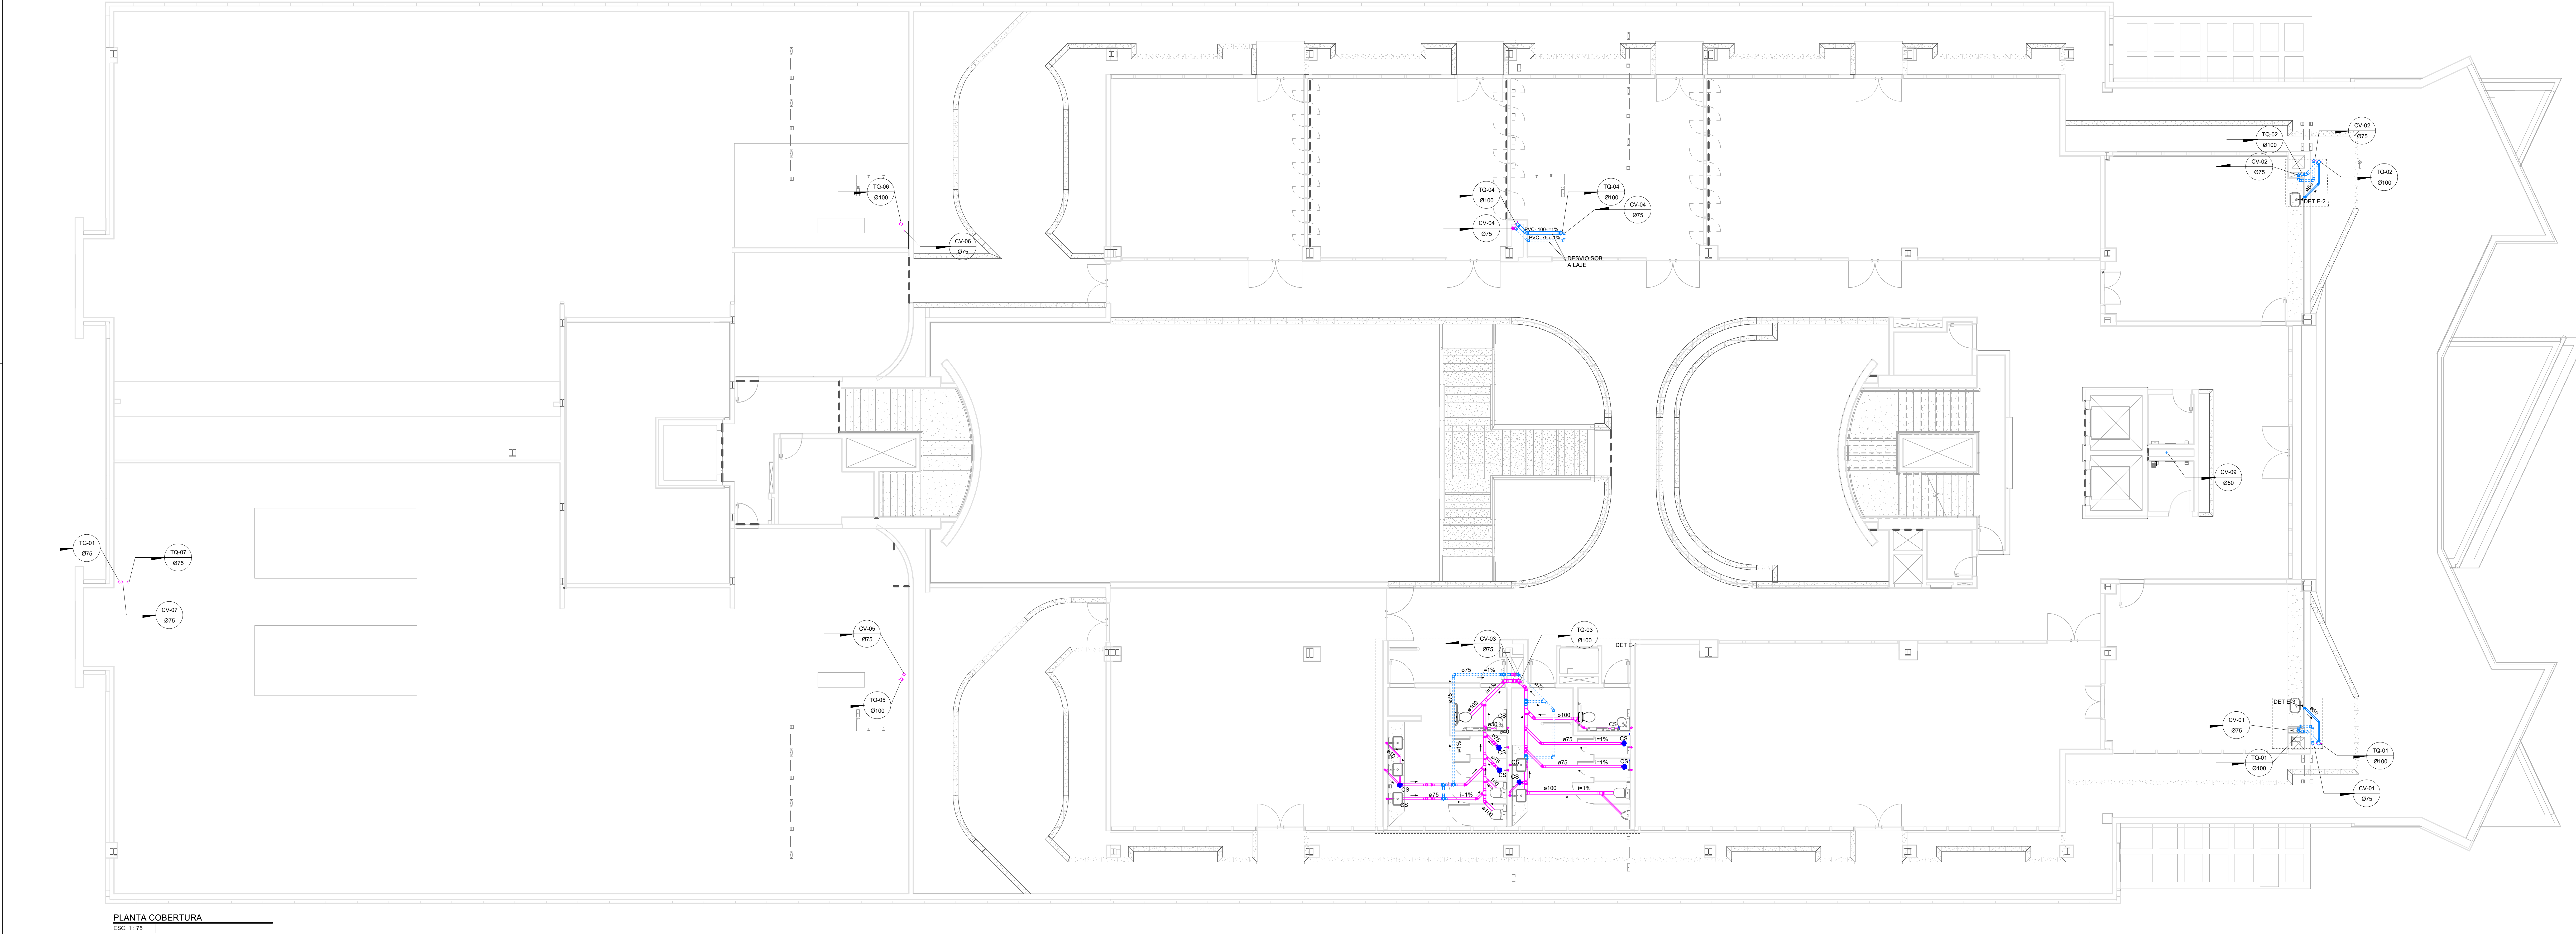

CONVENÇÃO E LEGENDA DE FASES	
TQ - COLUNA DE ESGOTO	
TQG - COLUNA DE GORDURA	
CV - COLUNA DE VENTILAÇÃO	
VP - COLUNA DE VENTILAÇÃO PRIMÁRIA	
VPG - COLUNA DE VENTILAÇÃO GORDURA	
PVC - TUBULAÇÃO DE PVC RÍGIDO	
CIE - CAIXA DE INSPEÇÃO PARA ESGOTO	
CT - COTA DA TAMPÁ DA CAIXA	
CF - COTA DO FUNDO DA CAIXA	
FIT - COTA DA FACE INFERIOR DO TUBO	
CAIXA DE INSPEÇÃO	
A EXECUTAR	
EXECUTADO	
TUBULAÇÃO DE ESGOTO SANITÁRIO	
TUBULAÇÃO DE VENTILAÇÃO	

Administração regional / Protocolo		
Setor: Setor de Indústria e Abastecimento		
Endereço: Sítio trecho 04 lotes 80-90-100-110		
Proprietário: Serviço Social do Comércio - SESC		
Autor do projeto e Responsáveis técnicos:		
ROGÉRIO FLAVIANO DOS SANTOS CREA 111.889/D-MG		
BERNARDO DINIZ FELICISSIMO CREA 253.030/D-MG		
	PROJETO DE ESGOTO SANITÁRIO	
	Uso: Comercial	
	Conteúdo: ESG - 4º PAVIMENTO	
	Prancha: 08/14	
Data: 14/10/2022		Revisão: R00
Desenho: SESC-DF-ESG-08-4º PAVIMENTO		Escala: Indicada