



Especificação	
ITEM	DESCRIÇÃO
1	Adaptador para Saída de Vaso Sanitário 100mm
2	Caixa Sifonada com Grelha e porta-grelha em PVC(100x150x50)mm
3	Caixa Sifonada com Grelha e porta-grelha em PVC(150x170x75)mm
4	Cap. 100mm, Série Normal
5	Joelho 45º 40mm, Série Normal
6	Joelho 45º 50mm, Série Normal
7	Joelho 45º 75mm, Série Normal
8	Joelho 45º 100mm, Série Normal
9	Joelho 45º 150mm, Série Normal
10	Joelho 90º 40mm, Série Normal
11	Joelho 90º 50mm, Série Normal
12	Joelho 90º 75mm, Série Normal
13	Joelho 90º 100mm, Série Normal
14	Joelho 90º 150mm, Série Normal
15	Junção Simples 40 x 40mm, Série Normal
16	Junção Simples 50 x 50mm, Série Normal
17	Junção Simples 75 x 50mm, Série Normal
18	Junção Simples 75 x 75mm, Série Normal
19	Junção Simples 100 x 50mm, Série Normal
20	Junção Simples 100 x 75mm, Série Normal
21	Junção Simples 100 x 100mm, Série Normal
22	Junção Simples 100 x 150mm, Série Normal
23	Redução Exotécnica 75x50mm, Série Normal
24	Redução Exotécnica 100x50mm, Série Normal
25	Redução Exotécnica 100x75mm, Série Normal
26	Redução Exotécnica 150x100mm, Série Normal
27	Tê 40 x 40mm, Série Normal
28	Tê 50 x 50mm, Série Normal
29	Tê 75 x 50mm, Série Normal
30	Tê 75 x 75mm, Série Normal
31	Tê 100 x 50mm, Série Normal
32	Tê 100 x 75mm, Série Normal
33	Tê 100 x 100mm, Série Normal
34	Tê 150 x 100mm, Série Normal
35	Tê 150 x 150mm, Série Normal

CONVENÇÃO E LEGENDA DE FASES


TO - COLUNA DE ESGOTO
TOG - COLUNA DE GORDURA
CV - COLUNA DE VENTILAÇÃO
VP - COLUNA DE VENTILAÇÃO PRIMÁRIA
VPG - COLUNA DE VENTILAÇÃO GORDURA
PVC - TUBULAÇÃO DE PVC RÍGIDO
CIE - CAIXA DE INSPEÇÃO PARA ESGOTO
CT - COTA DA TAMPA DA CAIXA
CF - COTA DO FUNDO DA CAIXA
FTI - COTA DA FACE INFERIOR DO TUBO
CAIXA DE INSPEÇÃO
A EXECUTAR
EXECUTADO
TUBULAÇÃO DE ESGOTO SANITÁRIO
TUBULAÇÃO DE VENTILAÇÃO

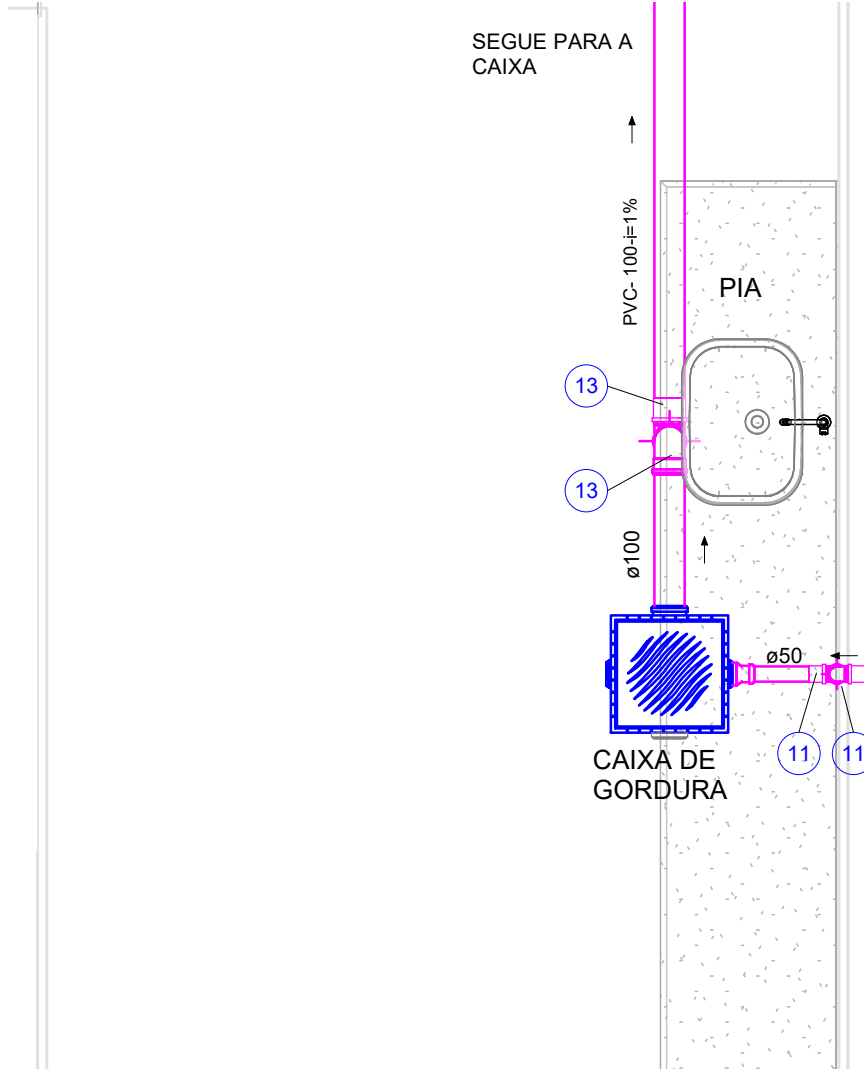

DETALHE E-21
ESC. 1:20

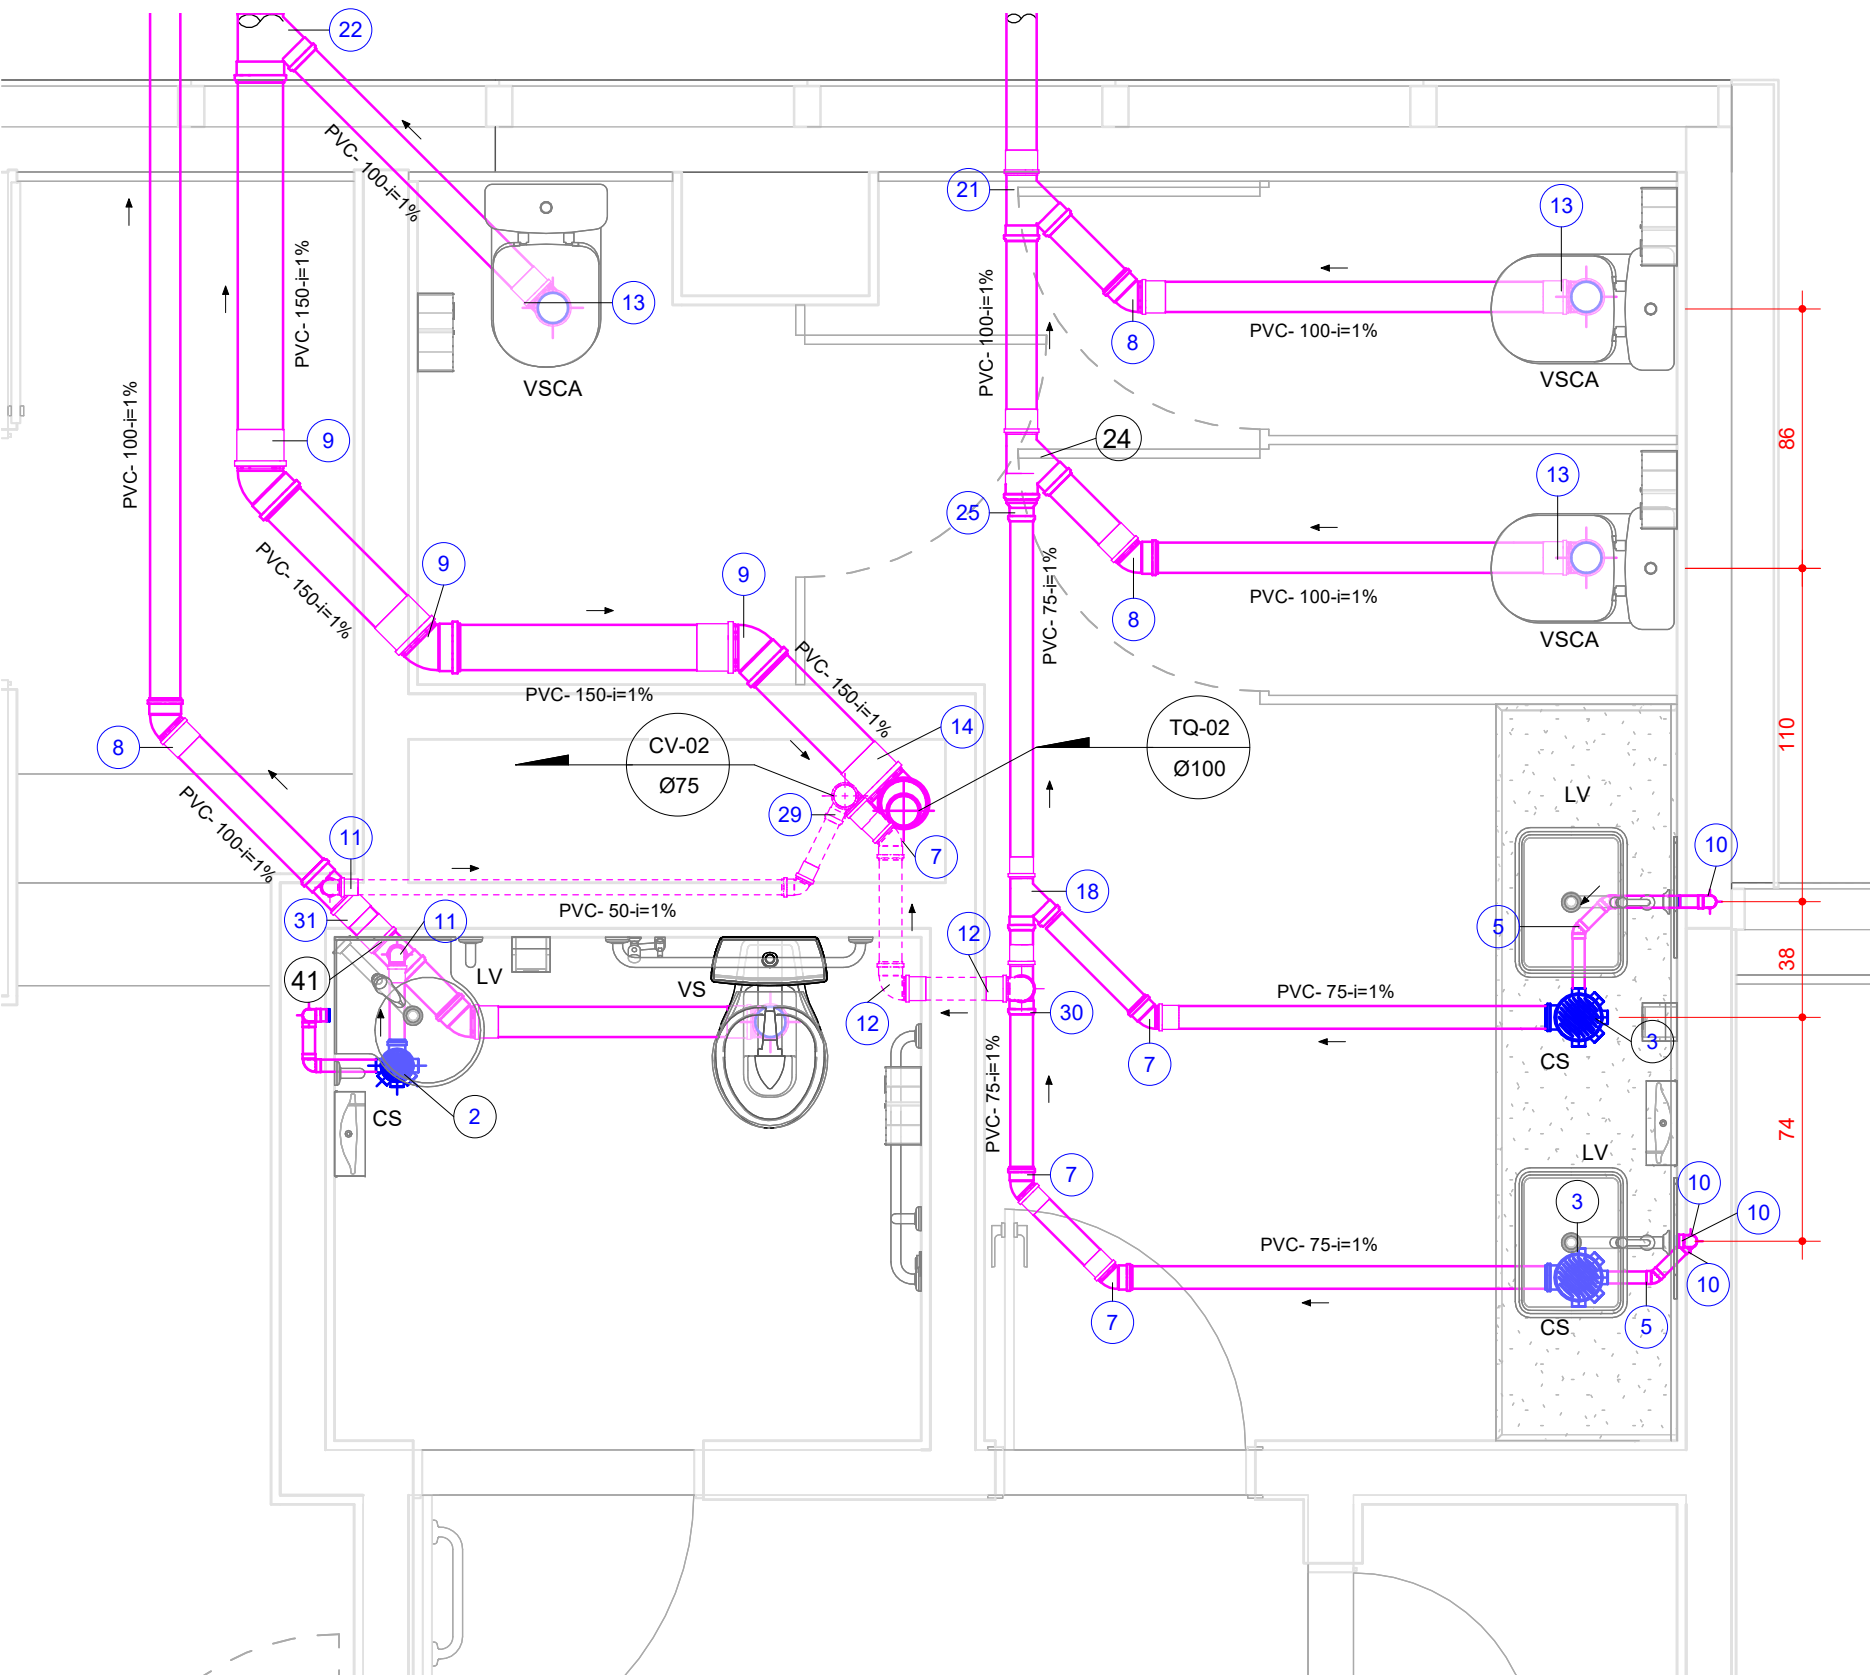

DETALHE E-22
ESC. 1:20

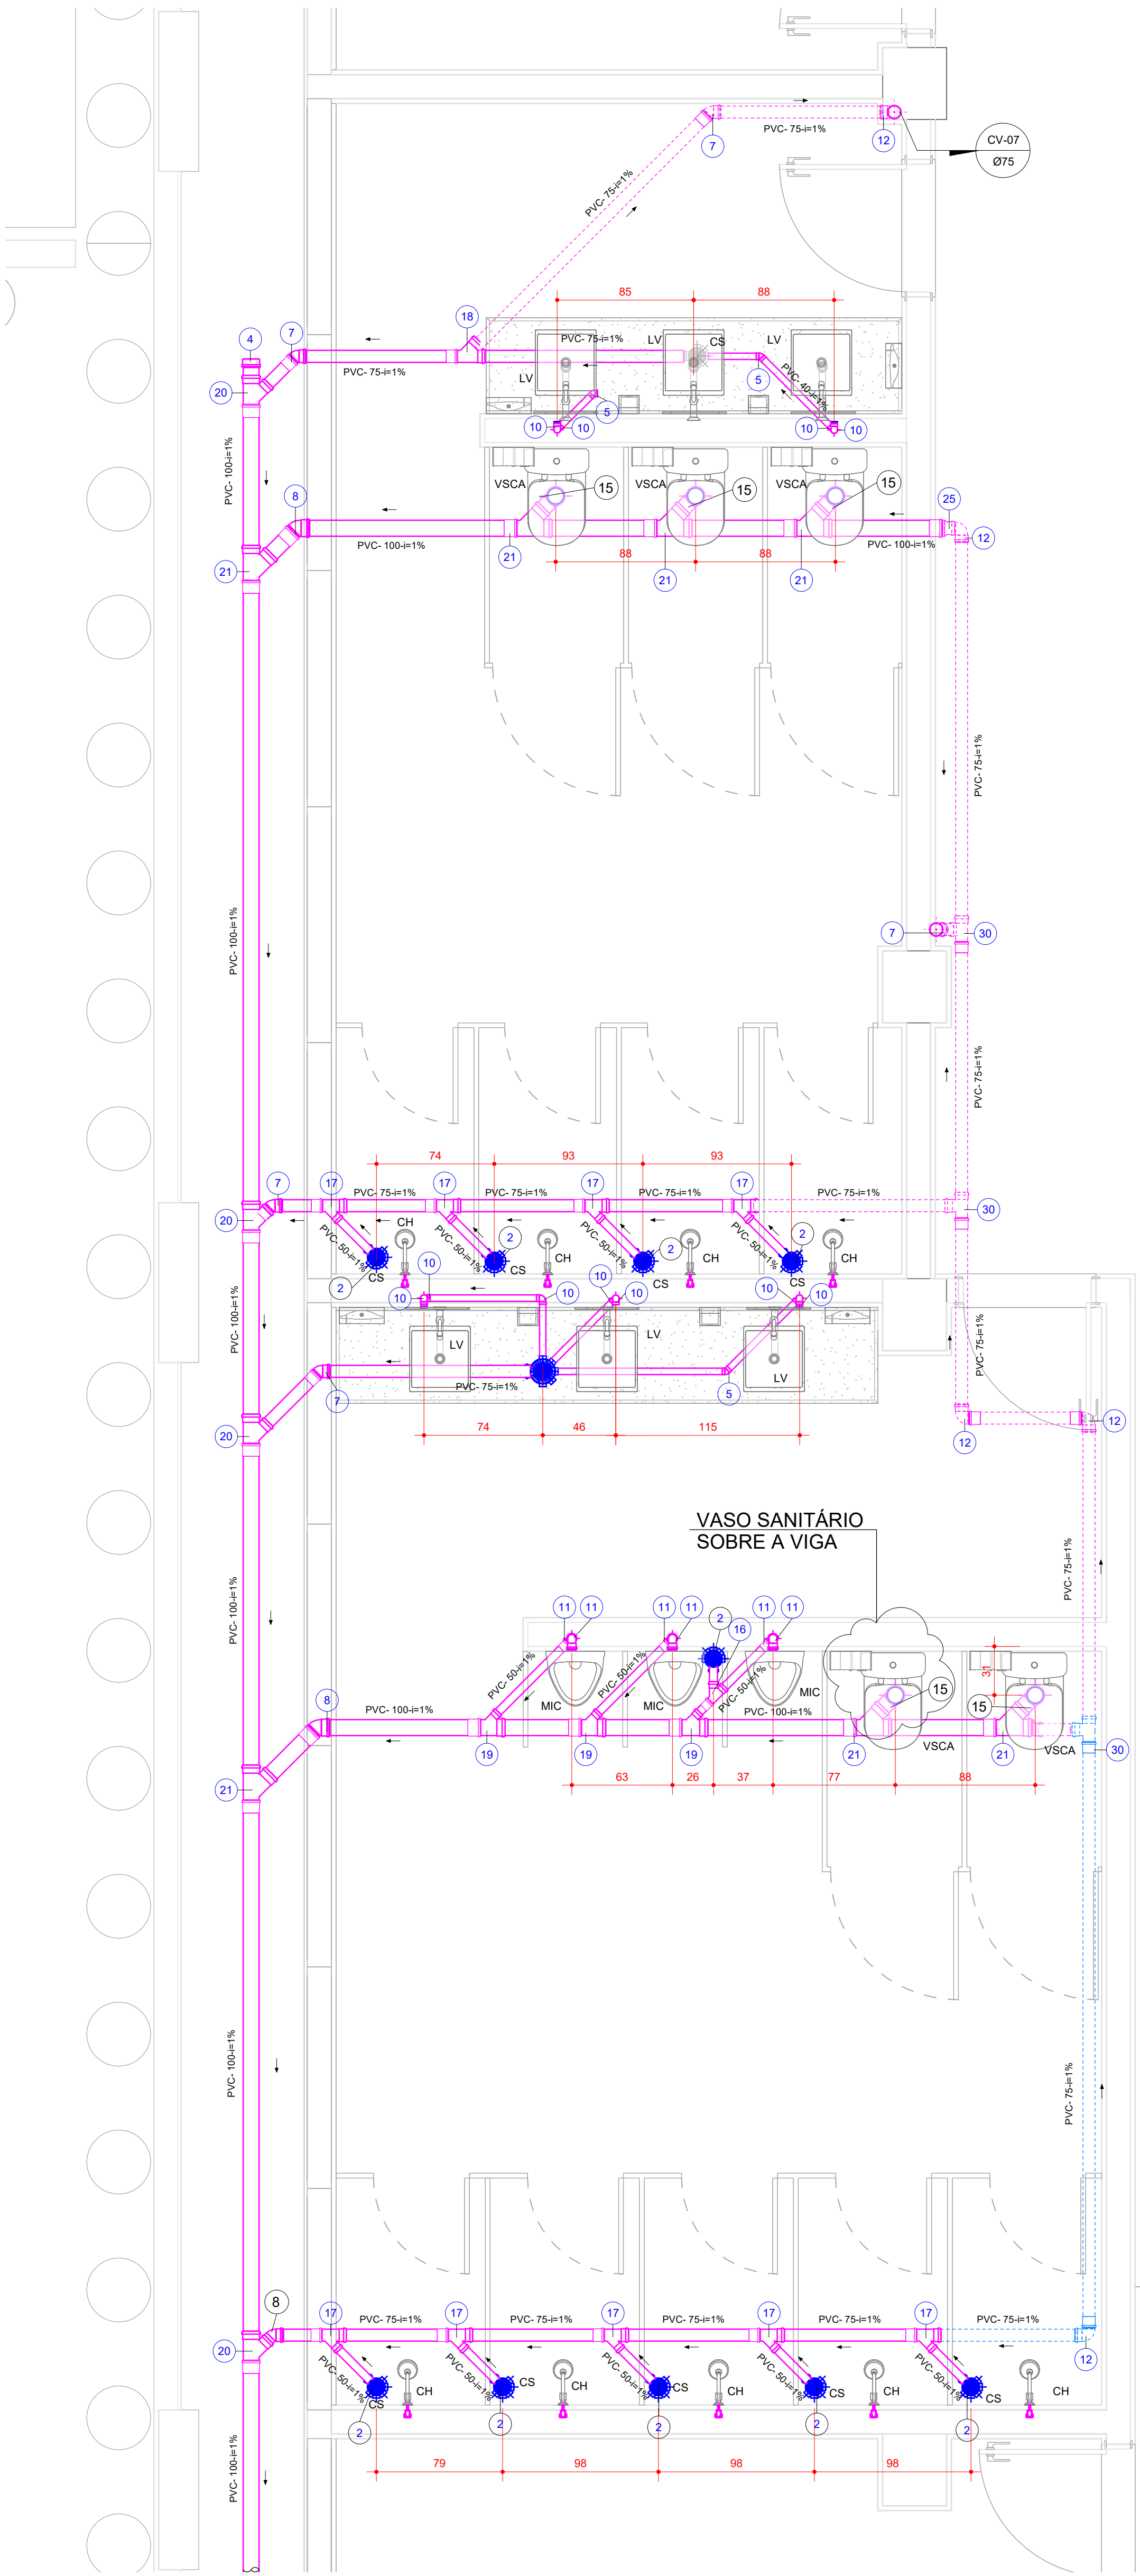

DETALHE E-24
ESC. 1:35

Administração regional / Protocolo			
Setor:		Setor de Indústria e Abastecimento	
Endereço:		Sia trecho 04 lotes 80-90-100-110	
Proprietário:		Serviço Social do Comércio - SESC	
Autor do projeto e Responsáveis técnicos:			
ROGÉRIO FLAVIANO DOS SANTOS CREA 111.889/D-MG			
BERNARDO DINIZ FELICÍSSIMO CREA 253.030/D-MG			