




ESQUEMA DE ESGOTO PARTE 2
SESGALA

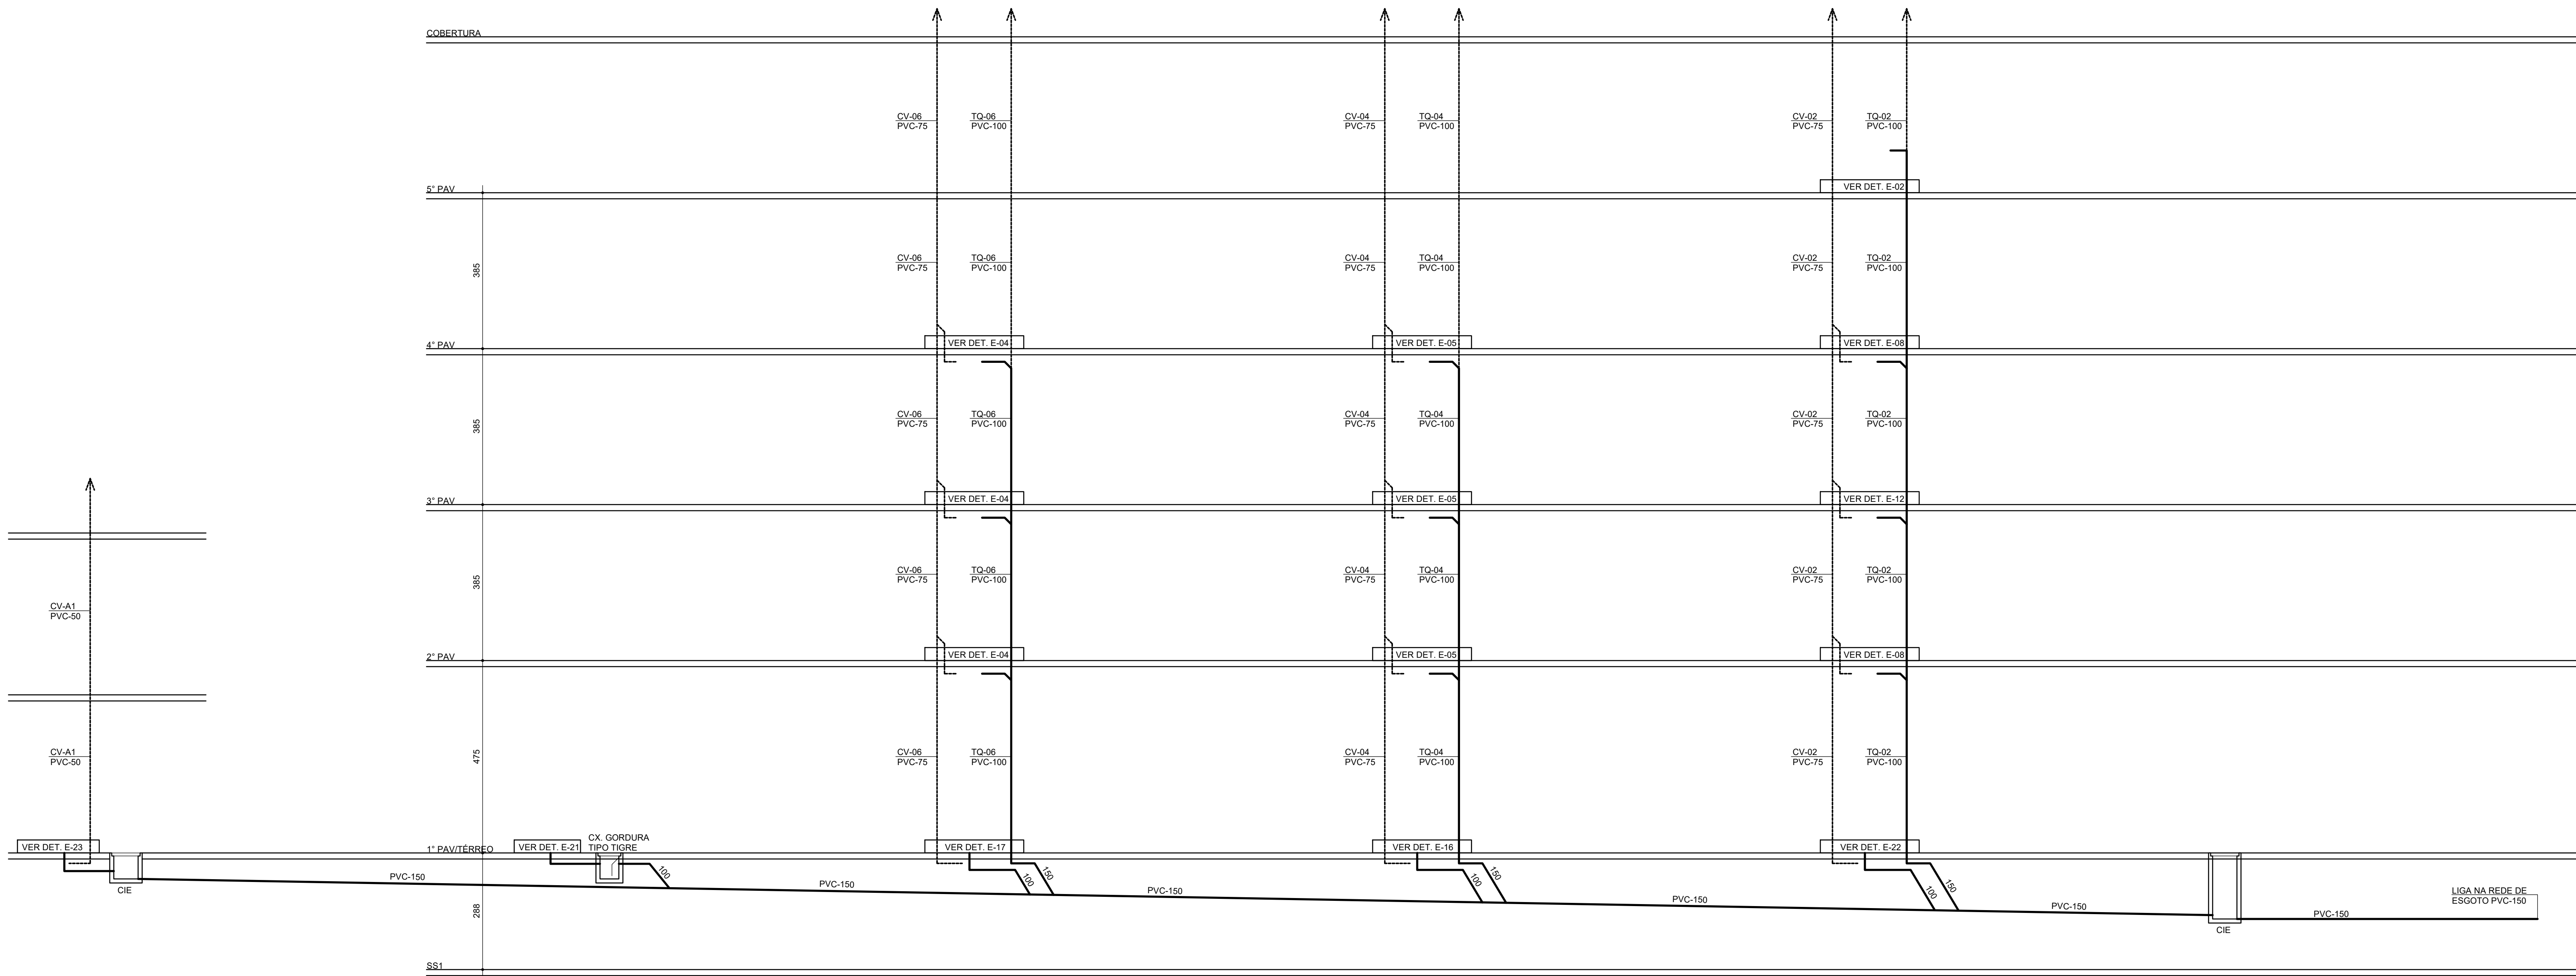

ESQUEMA DE ESGOTO PARTE 1
SESGALA

CONVENÇÃO E LEGENDA DE FASES	
TG	- COLUNA DE ESGOTO
TG	- COLUNA DE GORDURA
CV	- COLUNA DE VENTILAÇÃO
VP	- COLUNA DE VENTILAÇÃO PRIMÁRIA
VPG	- COLUNA DE VENTILAÇÃO GORDURA
PVC	- TUBULAÇÃO DE PVC RÍGIDO
CIE	- CAIXA DE INSPEÇÃO PARA ESGOTO
CT	- COTA DA TAMPA DA CAIXA
CF	- COTA DO FUNDO DA CAIXA
FTT	- COTA DA FACE INFERIOR DO TUBO
	CAIXA DE INSPEÇÃO
	A EXECUTAR
	EXECUTADO
	TUBULAÇÃO DE ESGOTO SANITÁRIO
	TUBULAÇÃO DE VENTILAÇÃO

Administração regional / Protocolo		
Setor:	Setor de Indústria e Abastecimento	
Endereço:	Sia trecho 04 lotes 80-90-100-110	
Proprietário:	Serviço Social do Comércio - SESC	
Autor do projeto e Responsáveis técnicos:		
ROGÉRIO FLAVIANO DOS SANTOS CREA 111.889/D-MG BERNARDO DINIZ FELICÍSSIMO CREA 253.030/D-MG		