



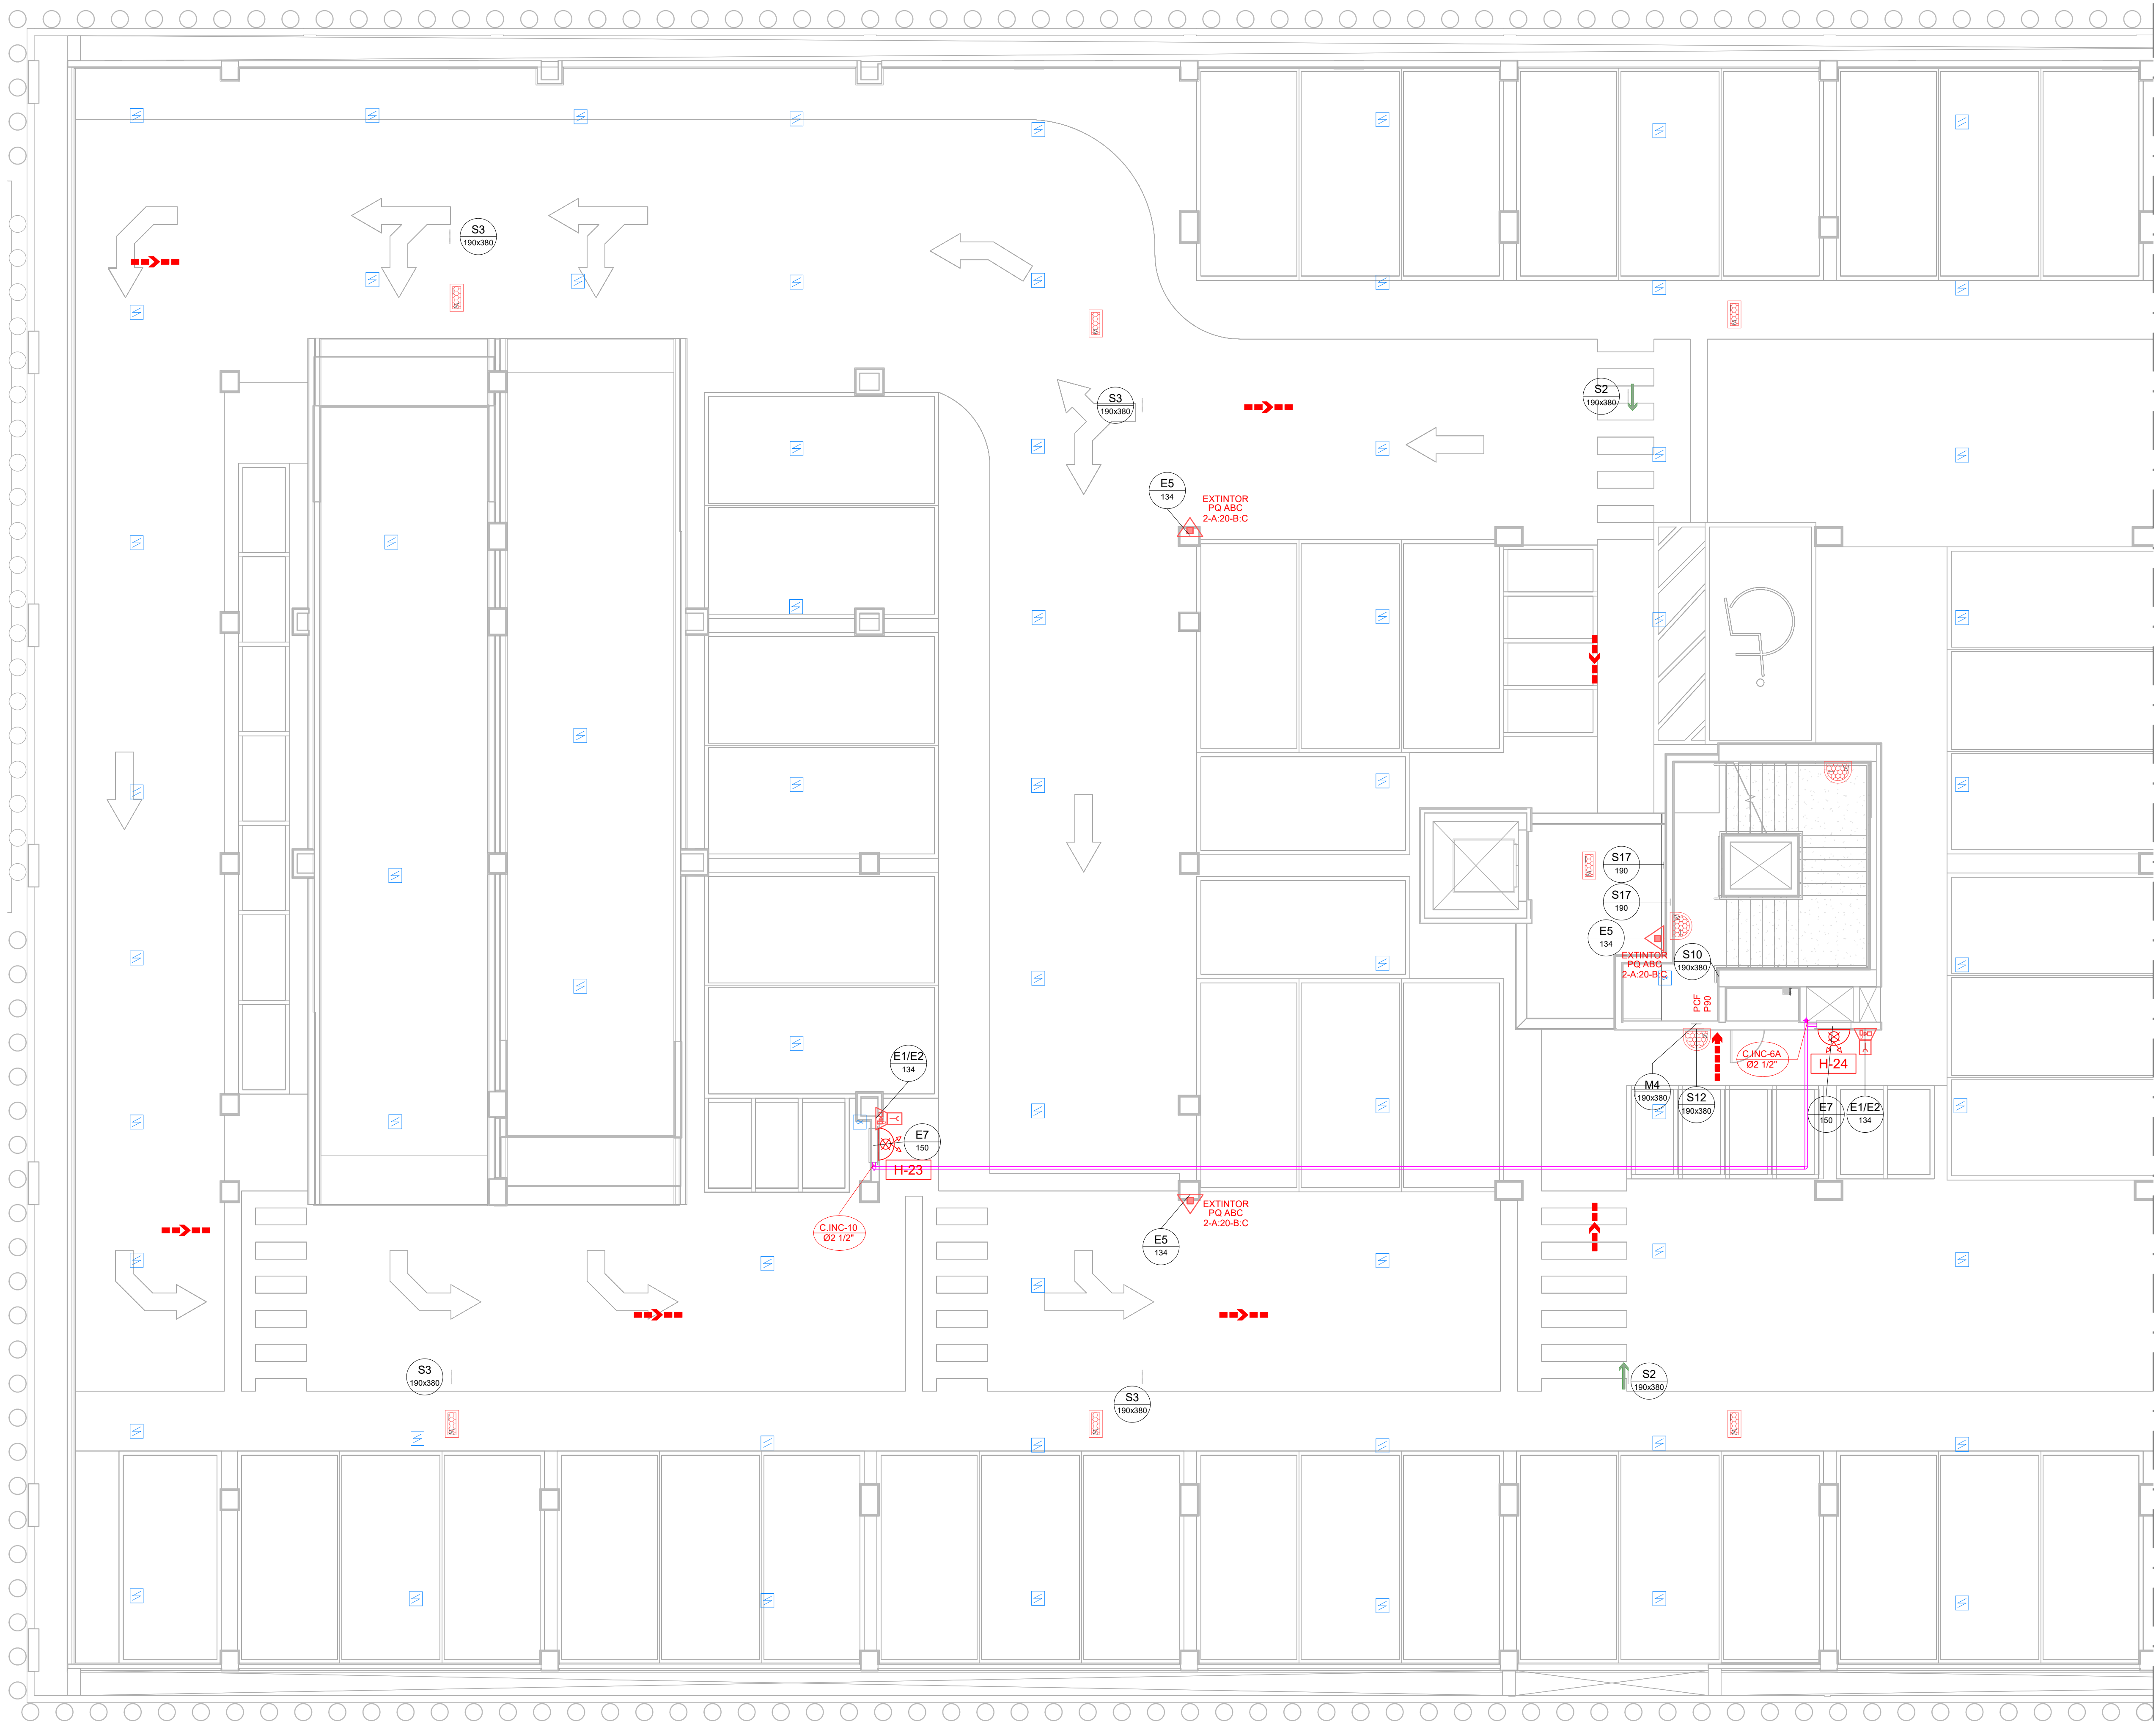

2º SUBSOLO - TRECHO A - INC
ESC. 1: 75

LEGENDA	
	CARGA DE DIÓXIDO DE CARBONO
	CARGA DE PÓ - ABC
	PONTO DE ILUMINAÇÃO DE EMERGÊNCIA TIPO PAREDE
	PONTO DE ILUMINAÇÃO DE EMERGÊNCIA TIPO TETO
	NÚMERO DA COLUNA DIÂMETRO E MATERIAL DA TUBULAÇÃO
	AVISADOR AUDIOVISUAL - ALARME DE INCÊNDIO
	ACIONADOR MANUAL - ALARME DE INCÊNDIO
	TUBULAÇÃO DE INCÊNDIO
	TUBULAÇÃO DE INCÊNDIO (ENTERRADO)
	DIREÇÃO DO FLUXO DA ROTA DE FUGA
	SAÍDA FINAL DA ROTA DE FUGA
	CENTRAL DE ALARME
	HIDRANTE DUPLO DE PAREDE (INTERNO) ABRIGO DE FUGA (CORREDOR) - ROTA DE FUGA ABRIGO DE FUGA (CORREDOR) - ROTA DE FUGA ABRIGO DE FUGA (CORREDOR) - ROTA DE FUGA
	DETECTOR DE FUMAÇA - INCÊNDIO - INSTALADO SOBREPOSTO NO TETO
CONVENÇÃO: C-INC - COLUNA DE INCÊNDIO	

PLACAS DE SINALIZAÇÃO		
CÓDIGO	PLACA	LOCALIZAÇÃO
S-1		INDICAÇÃO DO SENTIDO DA ROTA DE FUGA INSTALADO h=1,50m
S-2		INDICAÇÃO DO SENTIDO DA ROTA DE FUGA INSTALADO h=1,80m
S-3		INDICAÇÃO DE UMA SAÍDA DE EMERGÊNCIA INSTALADO SOBRE A PORTA
S-8		INDICAÇÃO DO SENTIDO DA ROTA DE FUGA DAS ESCADAS INSTALADO h=1,80m
S-9		INDICAÇÃO DO SENTIDO DA ROTA DE FUGA DAS ESCADAS INSTALADO h=1,80m
S-10		INDICAÇÃO DO SENTIDO DA ROTA DE FUGA DAS ESCADAS INSTALADO h=1,80m
S-11		INDICAÇÃO DO SENTIDO DA ROTA DE FUGA DAS ESCADAS INSTALADO h=1,80m
S-12		INDICAÇÃO DE UMA SAÍDA DE EMERGÊNCIA INSTALADO SOBRE A PORTA
E-1		ALARME SONORO - LOCALIZADO JUNTO A CAMPAINHA DO ALARME INSTALADO h=2,20m
E-2		PONTO DE ACIONAMENTO DE ALARME - LOCALIZADO JUNTO A BOTEIRA DO ALARME INSTALADO h=1,20m
E-5		INDICAÇÃO DE LOCALIZAÇÃO DE EXTINTOR INSTALADO SOBRE O EXTINTOR h=1,80m
E-7		INDICAÇÃO DO ABRIGO DE INCÊNDIO INSTALADO SOBRE O HIDRANTE h=1,80m

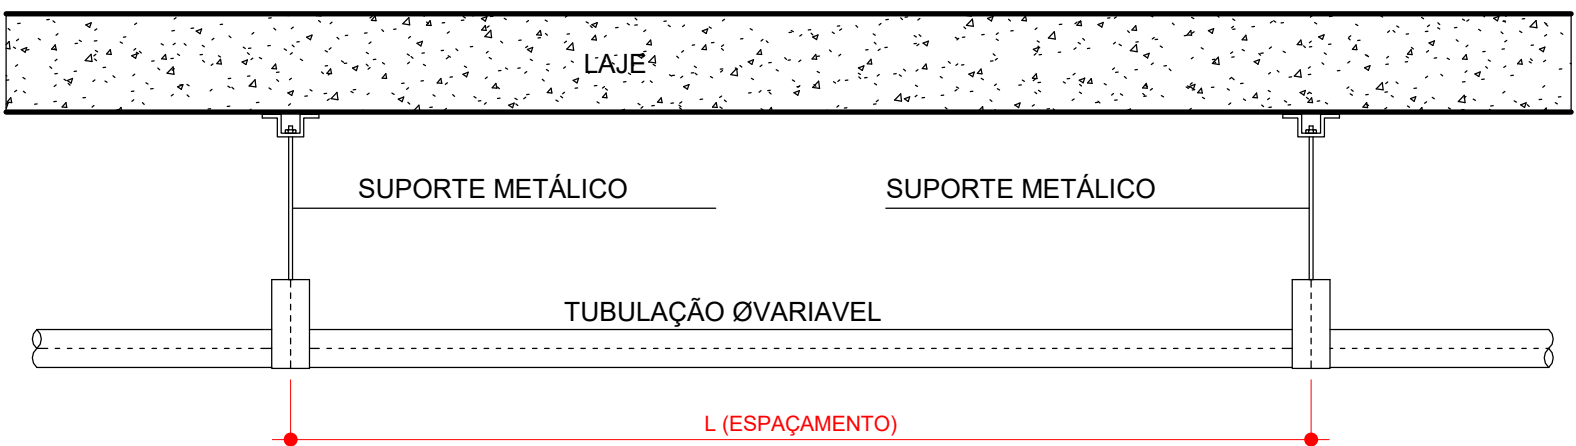

DISTÂNCIA MÁXIMA DOS SUPORTES DE FIXAÇÃO	
DIÂMETRO NOMINAL (mm)	ESPAÇAMENTO (m)
Ø1"	3,65m
Ø1.1/4"	3,65m
Ø1.1/2"	3,65m
Ø2"	3,65m
Ø2.1/2"	3,65m
Ø3"	3,65m
Ø4"	4,60m

LEGENDA DE FASES	
	A EXECUTAR
	EXECUTADO
CONVENÇÃO	
C-INC - COLUNA DE ÁGUA PARA INCÊNDIO	
FG - TUBULAÇÃO DE FERRO GALVANIZADO	

Administração regional / Protocolo

Sector: Setor de Indústria e Abastecimento

Endereço: Sítio trecho 04 lotes 80-90-100-110

Proprietário: Serviço Social do Comércio - SESC

Autor do projeto e Responsáveis técnicos:

ROGÉRIO FLAVIANO DOS SANTOS
CREA 111.889/D-MG

BERNARDO DINIZ FELICÍSSIMO
CREA 253.030/D-MG

 PROJETO DE PREVENÇÃO CONTRA INCÊNDIO

Uso: Comercial
Conteúdo: INC - 2º SUBSOLO - TRECHO A

Prancha:
03/15
Escala: Indicada

Data: 14/10/2022 | Desenho: SESC-DF-INC-03-3º SUBSOLO-TRECHO B | Revisão: R00