




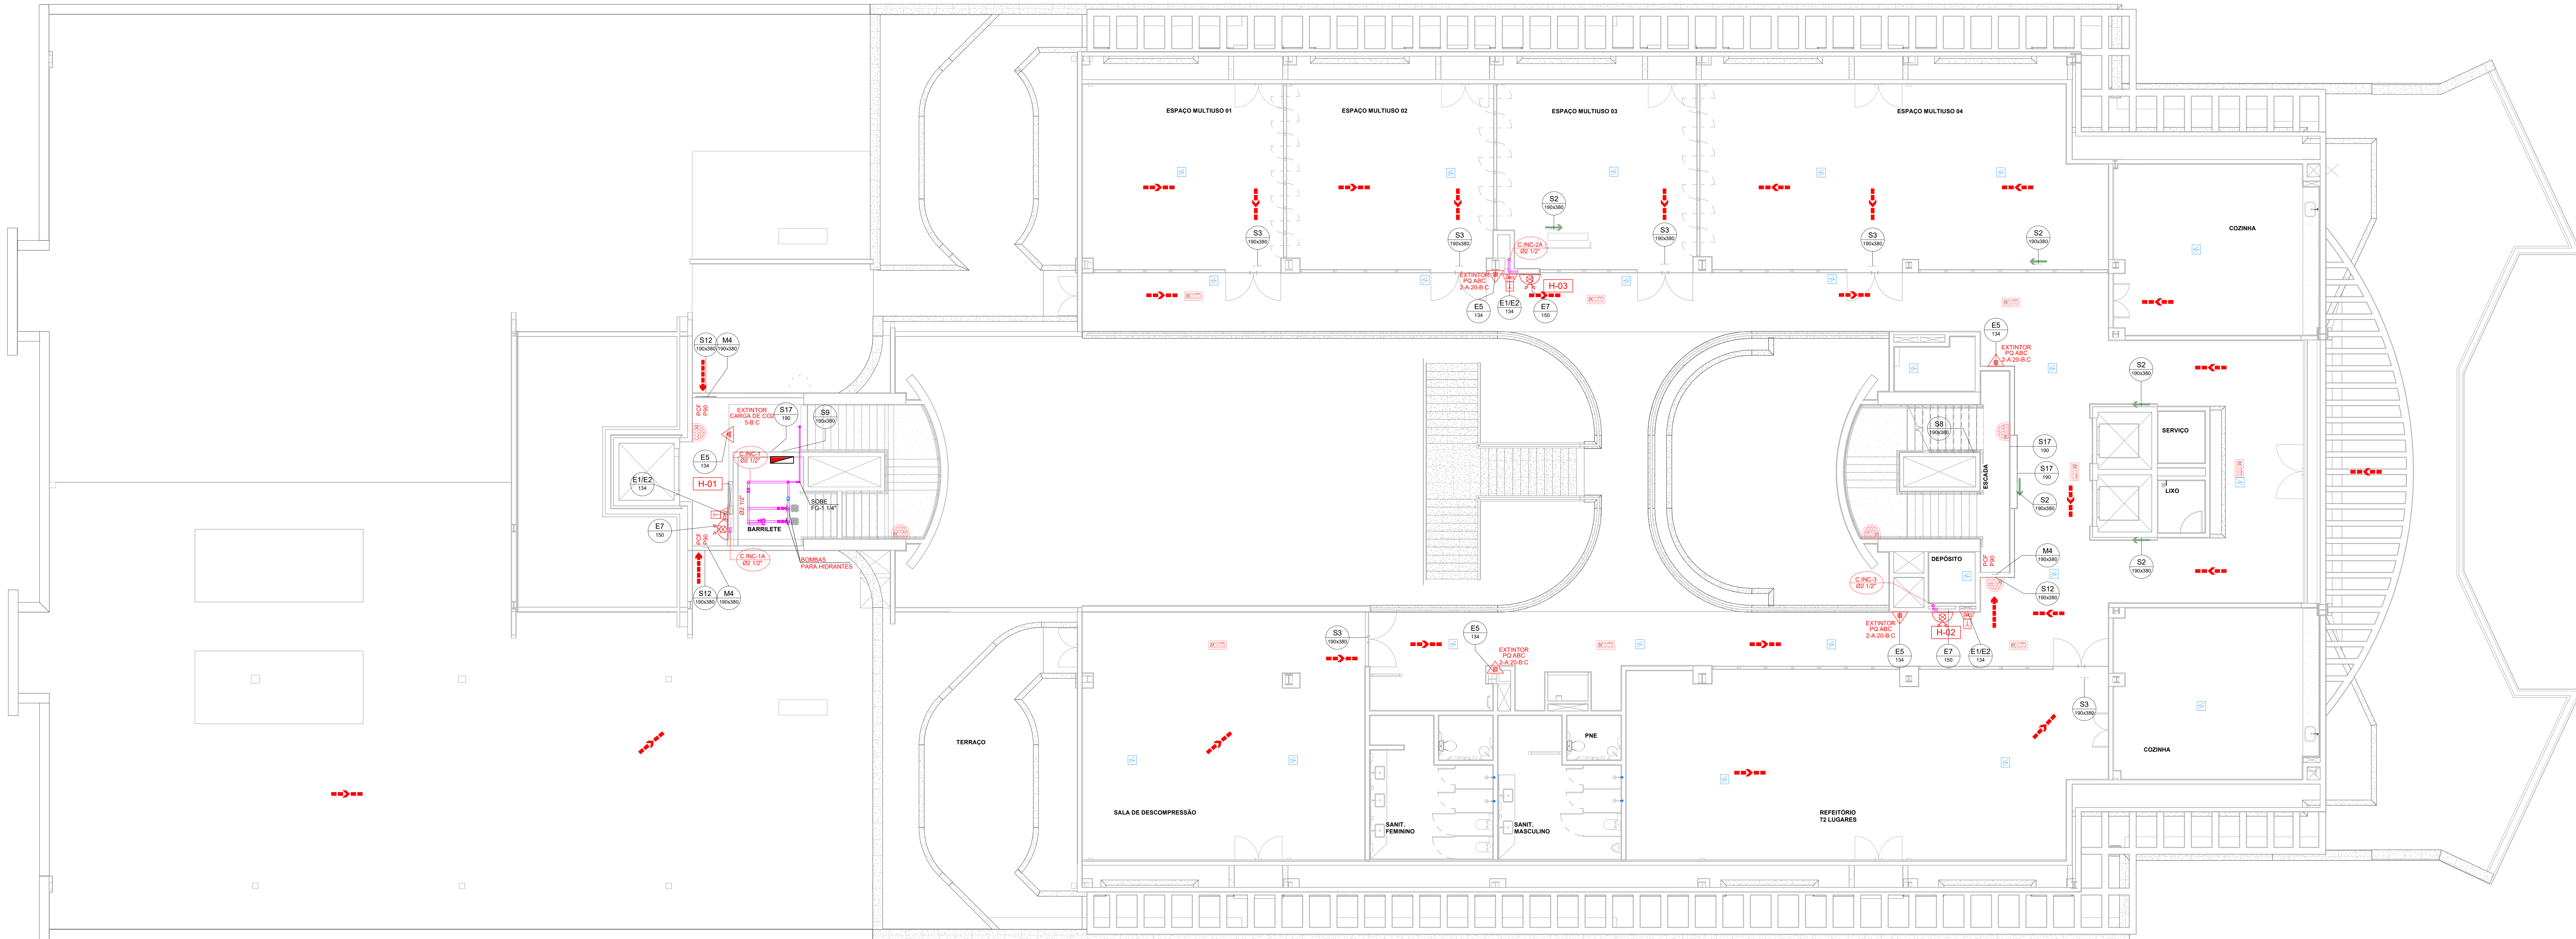


4º PAVIMENTO - INC
ESC. 1:75

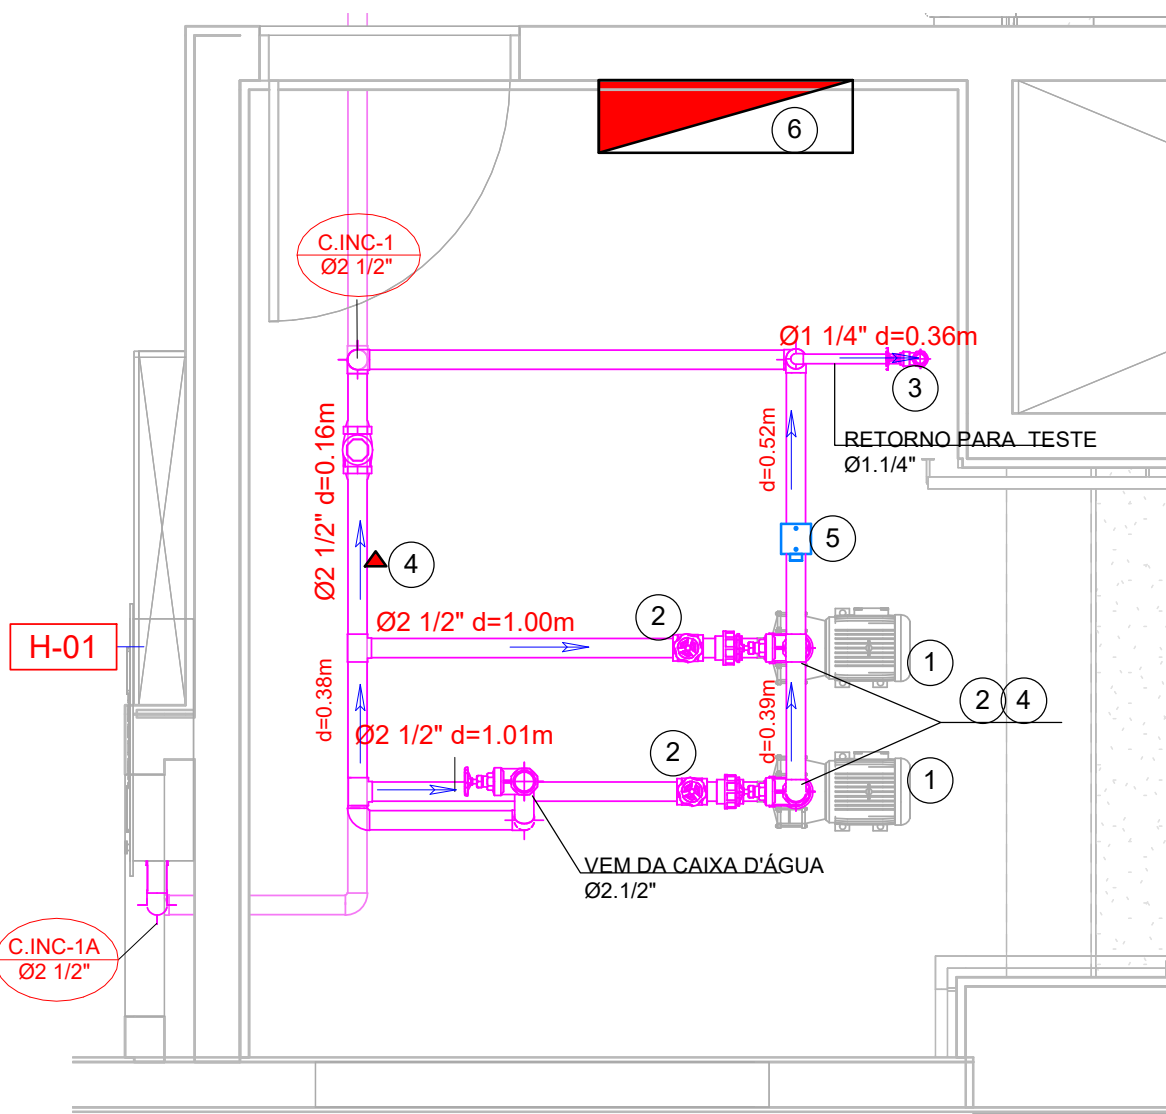

DETALHE CASA DE BOMBAS INCÊNDIO
ESC. 1:25

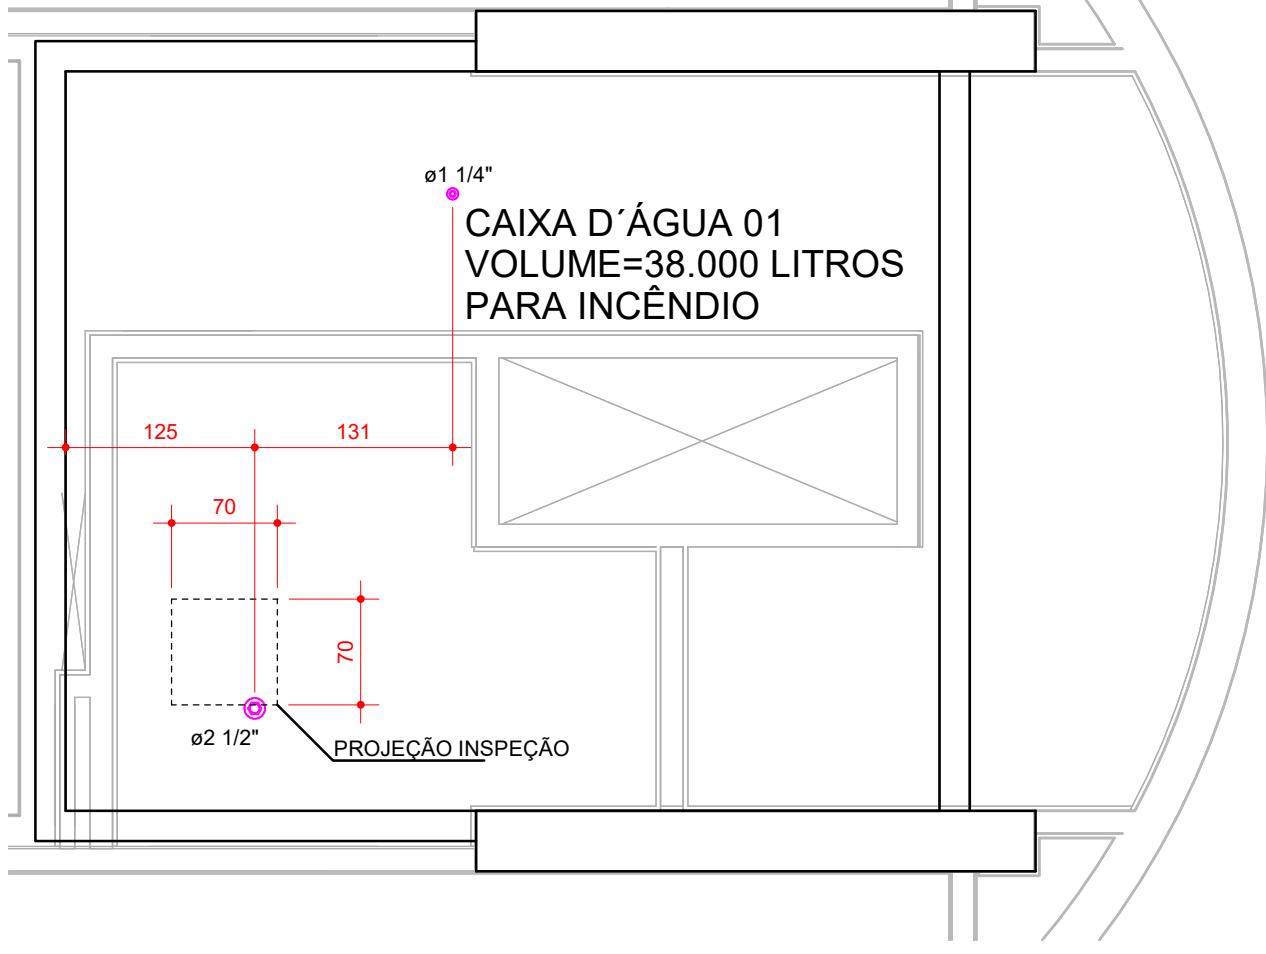

PLANTA CAIXA D'ÁGUA PARA HIDRANTES
ESC. 1:50

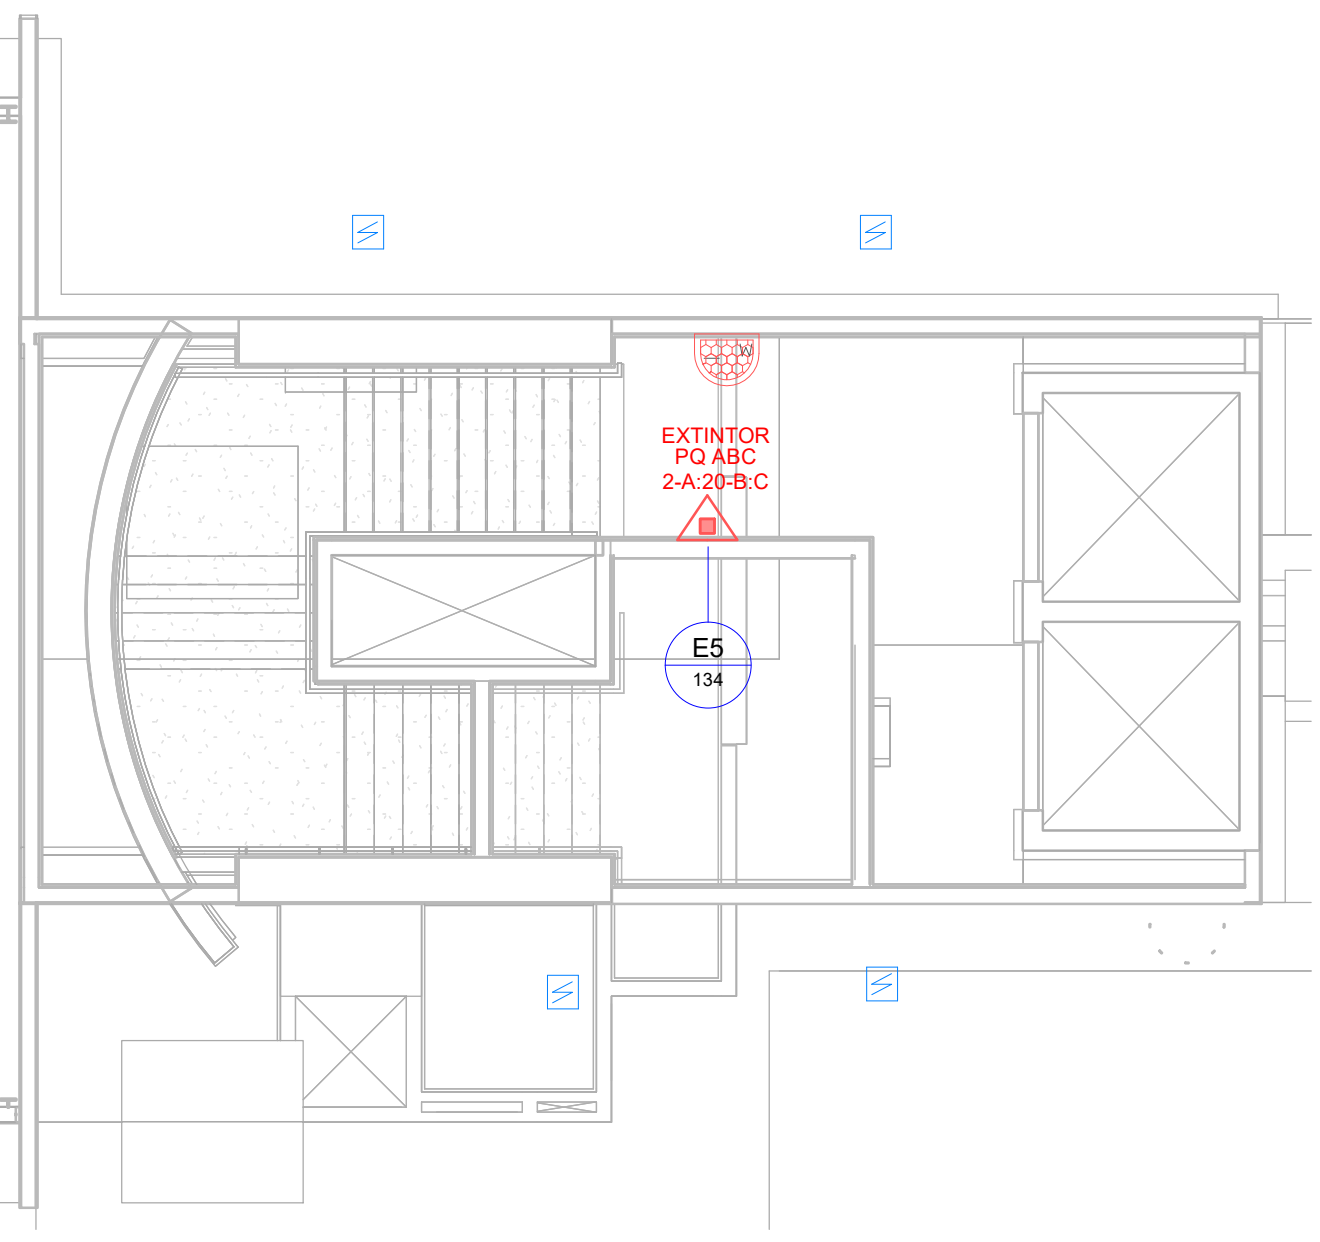

BARRILETE CX D'ÁGUA ALTA
ESC. 1:75

LEGENDA DE FASES	
	A EXECUTAR
	EXECUTADO
CONVENÇÃO	
C-INC - COLUMNA DE ÁGUA PARA INCÊNDIO	
FG - TUBULAÇÃO DE FERRO GALVANIZADO	

CONVENÇÃO	
C-INC - COLUMNA DE ÁGUA PARA INCÊNDIO	
FG - TUBULAÇÃO DE FERRO GALVANIZADO	
1 - MOTORBOMBA PARA INCÊNDIO VASO=42.293N - ALT. MAN.=94.00m c.a. MARCA=SCHNEIDER - MOD=RC-22N/ 2.1/2 - POTÊNCIA=19CV	
2 - REGISTRO DE GAVETA Ø2 1/2" - BRUTO	
3 - REGISTRO DE GAVETA Ø1 1/4" - BRUTO	
4 - VÁLVULA DE RETENÇÃO Ø2 1/2"	
5 - CHAVE DE FLUXOESTÁTICA Ø2 1/2"	
6 - QUADRO DE COMANDO DAS BOMBAS	
TIPO PRISMADA NÚMERO DA COLUMNA DIÂMETRO TUBO MATERIAL TUBO	

LEGENDA	
	CARGA DE DIÓXIDO DE CARBONO
	CARGA DE PÓ - ABC
	PONTO DE ILUMINAÇÃO DE EMERGÊNCIA TIPO PAREDE
	PONTO DE ILUMINAÇÃO DE EMERGÊNCIA TIPO TETO
	NÚMERO DA COLUMNA DIÂMETRO E MATERIAL DA TUBULAÇÃO
	AVISADOR AUDIOVISUAL - ALARME DE INCÊNDIO
	ACIONADOR MANUAL - ALARME DE INCÊNDIO
	TUBULAÇÃO DE INCÊNDIO
	TUBULAÇÃO DE INCÊNDIO (ENTERRADO)
	DIREÇÃO DO FLUXO DA ROTA DE FUGA
	SADA FINAL DA ROTA DE FUGA
	CENTRAL DE ALARME
	HIDRANTE DUPLO DE PAREDE (INTERNO) INSTALADO SOBRE O EXTINTOR h=1.80m SINALIZAÇÃO 100% AUTO REGULADA - 200mm SINALIZAÇÃO 100% AUTO REGULADA - 200mm
	DETECTOR DE FUMACA - EMERGÊNCIA - INSTALADO SOBRE O TETO
CONVENÇÃO:	
C-INC - COLUMNA DE INCÊNDIO	

PLACAS DE SINALIZAÇÃO		
CÓDIGO	PLACA	LOCALIZAÇÃO
S-1		INDICAÇÃO DO SENTIDO DA ROTA DE FUGA INSTALADO h=1.80m
S-2		INDICAÇÃO DO SENTIDO DA ROTA DE FUGA INSTALADO h=1.80m
S-3		INDICAÇÃO DE UMA SAÍDA DE EMERGÊNCIA INSTALADO SOBRE A PORTA
S-8		INDICAÇÃO DO SENTIDO DA ROTA DE FUGA DAS ESCADAS INSTALADO h=1.80m
S-9		INDICAÇÃO DO SENTIDO DA ROTA DE FUGA DAS ESCADAS INSTALADO h=1.80m
S-10		INDICAÇÃO DO SENTIDO DA ROTA DE FUGA DAS ESCADAS INSTALADO h=1.80m
S-11		INDICAÇÃO DO SENTIDO DA ROTA DE FUGA DAS ESCADAS INSTALADO h=1.80m
S-12		INDICAÇÃO DE UMA SAÍDA DE EMERGÊNCIA INSTALADO SOBRE A PORTA
E-1		ALARME SONORO - LOCALIZADO JUNTO A CAMPAINHA DO ALARME INSTALADO h=2.20m
E-2		PONTO DE ACIONAMENTO DE ALARME - LOCALIZADO JUNTO A BOTEIPEIRA DO ALARME INSTALADO h=1.20m
E-5		INDICAÇÃO DE LOCALIZAÇÃO DE EXTINTOR INSTALADO SOBRE O EXTINTOR h=1.80m
E-7		INDICAÇÃO DO ABRIGO DE INCÊNDIO INSTALADO SOBRE O HIDRANTE h=1.80m

Administração regional / Protocolo		
Setor:	Setor de Indústria e Abastecimento	
Endereço:	Sia trecho 04 lotes 80-90-100-110	
Proprietário:	Serviço Social do Comércio - SESC	
Autor do projeto e Responsáveis técnicos:		
ROGÉRIO FLAVIANO DOS SANTOS CREA 111.889/D-MG		
BERNARDO DINIZ FELICÍSSIMO CREA 253.030/D-MG		