




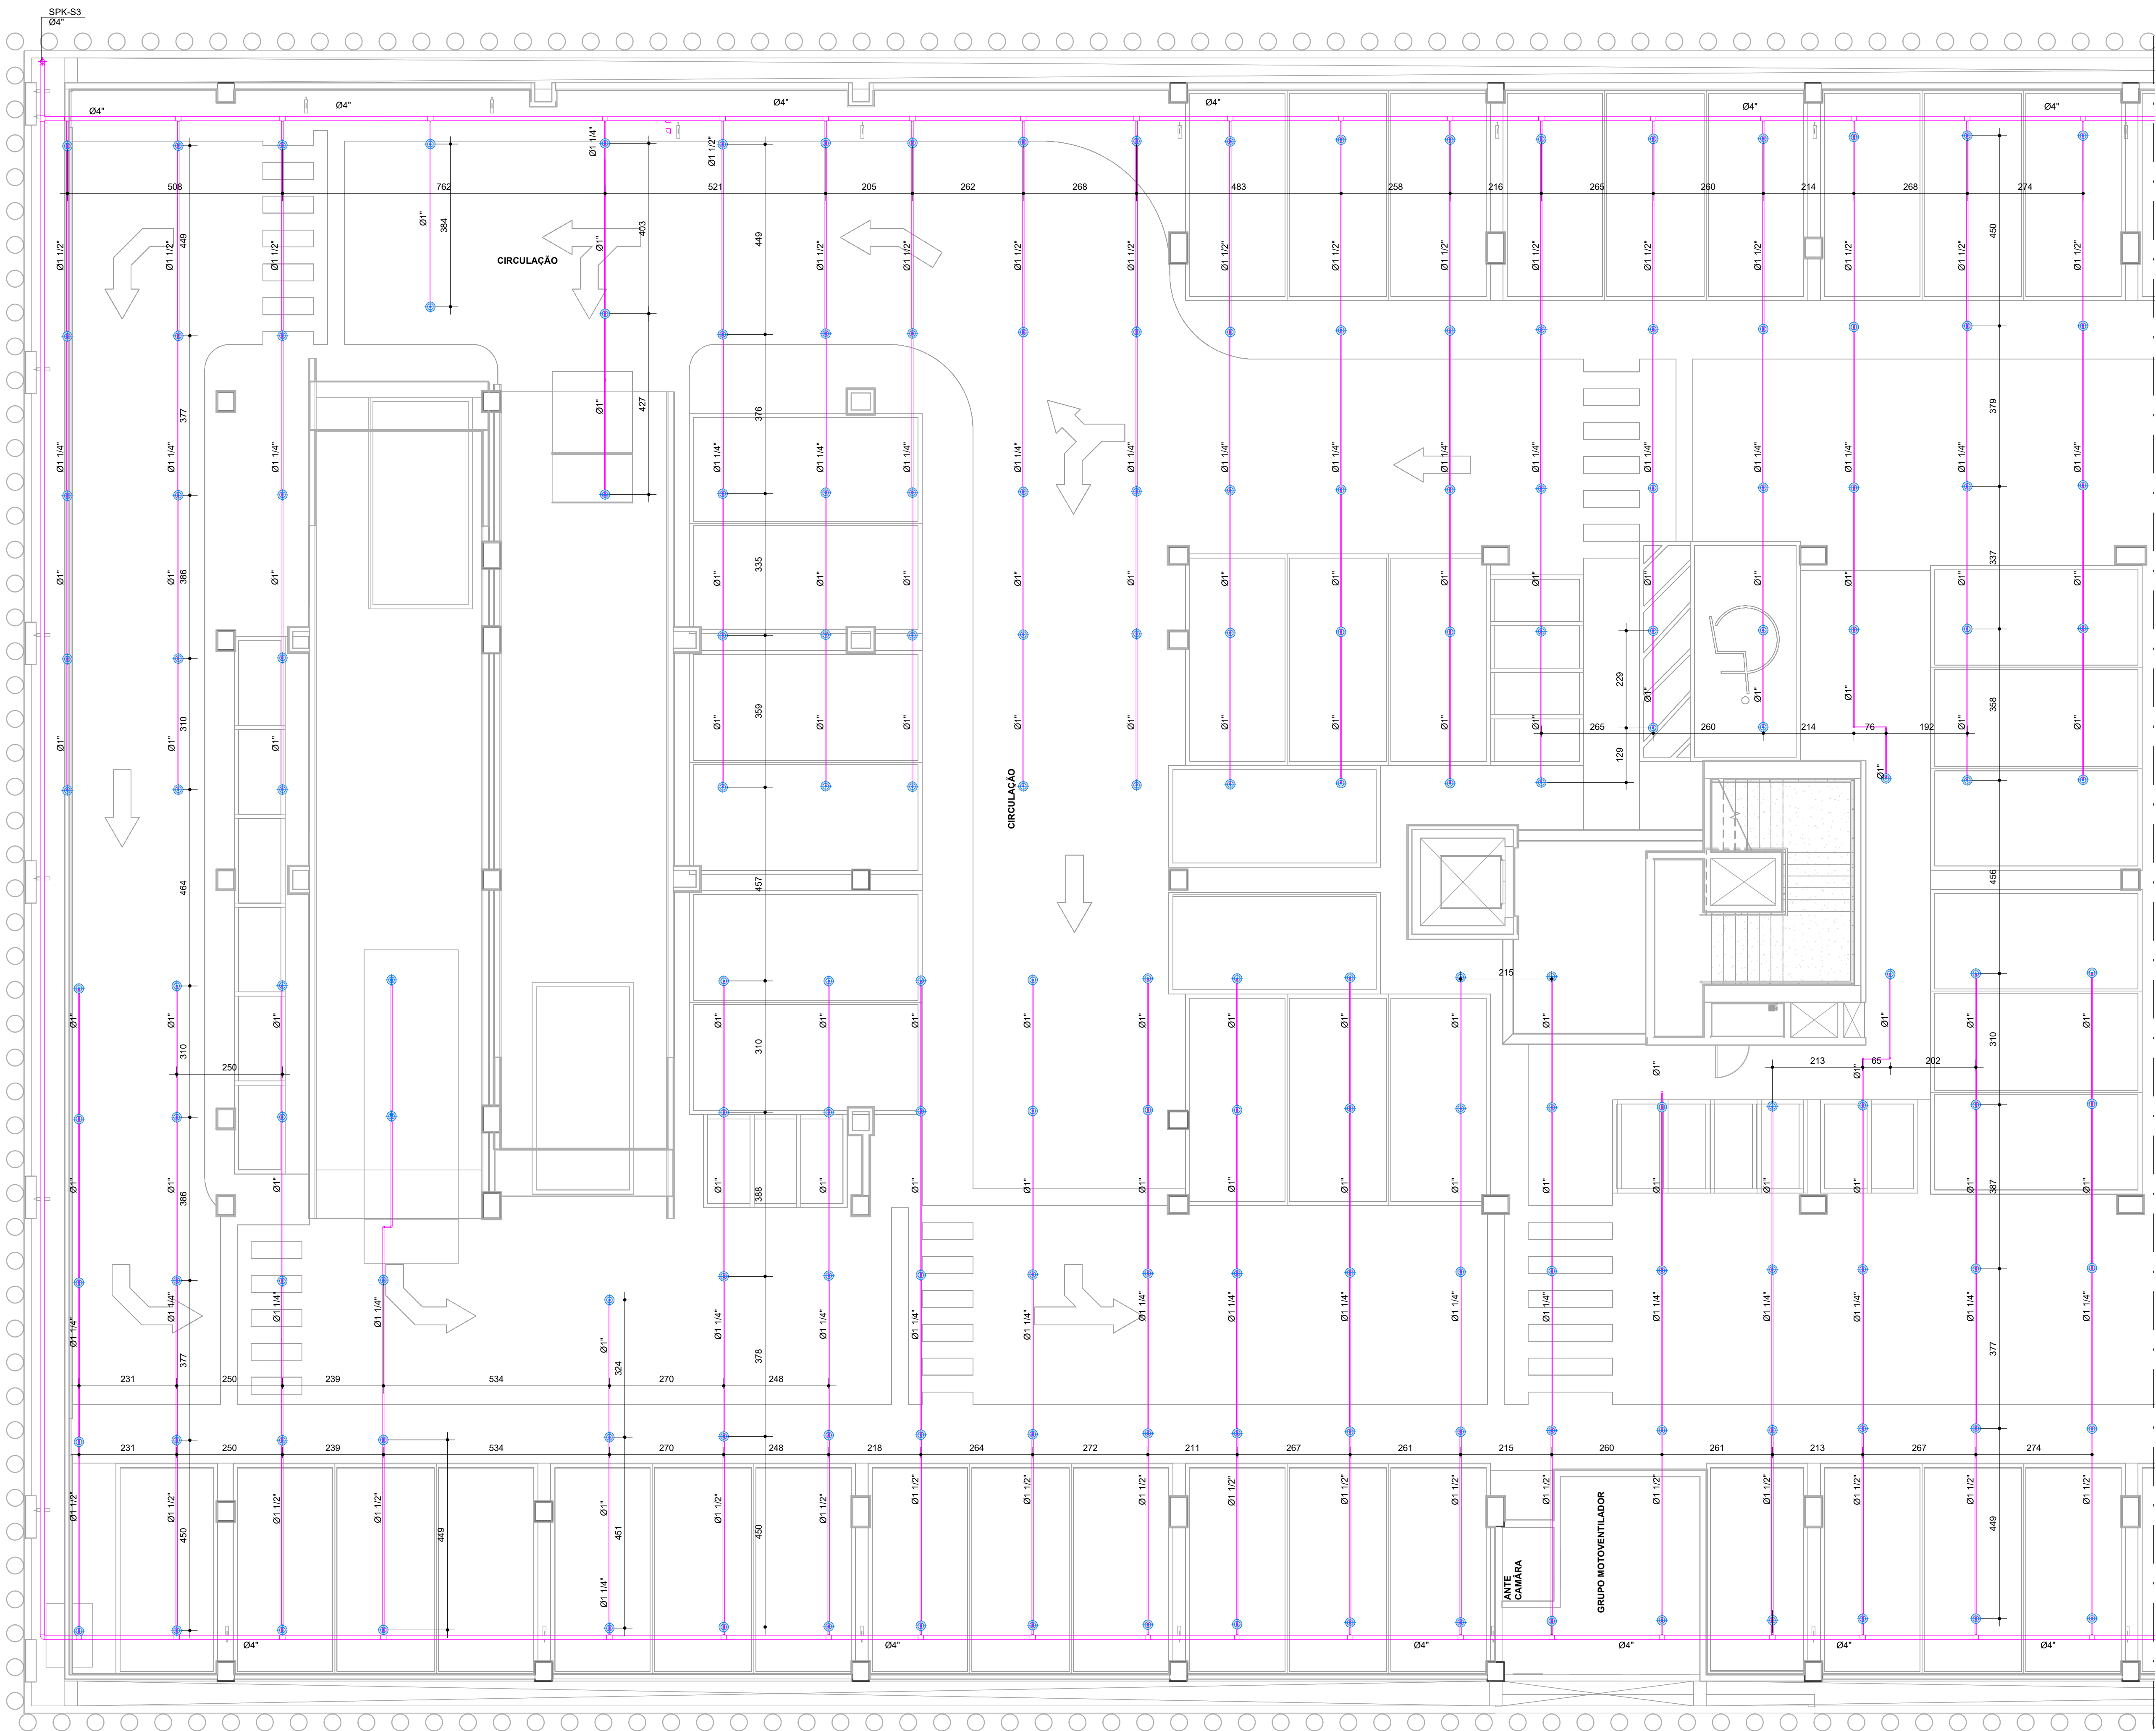

3° SUBSOLO - TRECHO A - SPRINKLER
ESC. 1 : 75

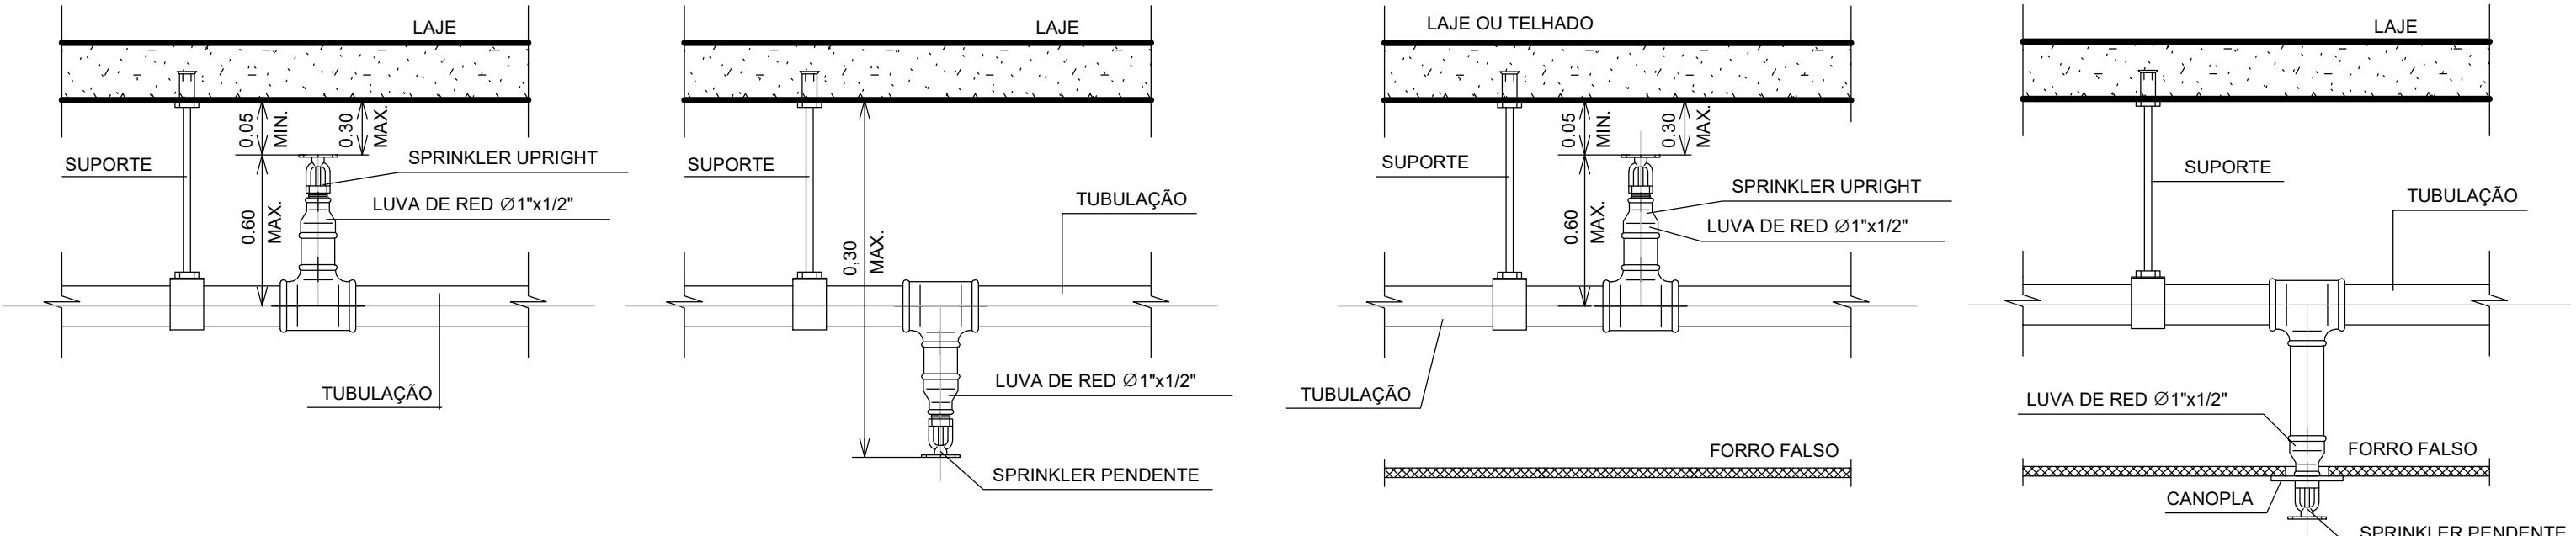


DETALHE DE INSTALAÇÕES DE SPRINKLERS
SEM ESCALA

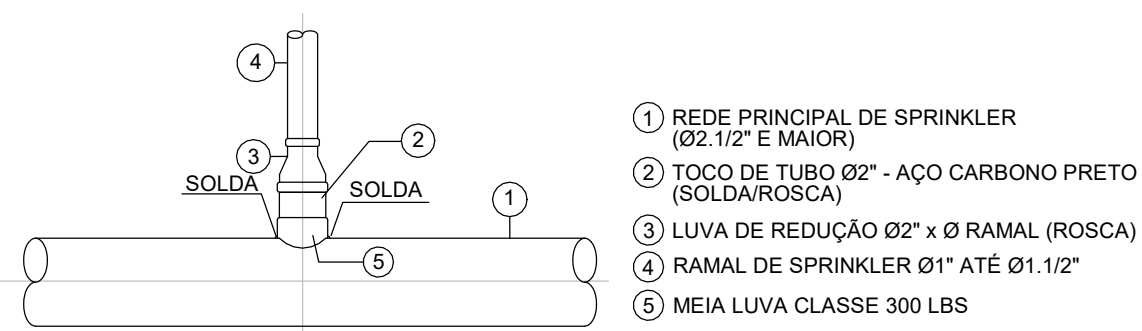

DETALHE DE LIGAÇÃO DOS RAMAIS
SEM ESCALA

1. REDE PRINCIPAL DE SPRINKLER (Ø2\"/>

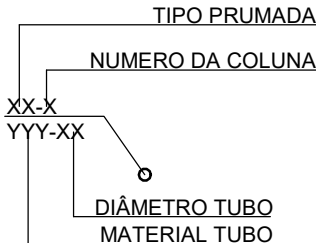

LEGENDA DE FASES

LEGENDA	
	PONTO (BICO DE CHUVEIROS AUTOMÁTICOS) COM CANOPLA - TIPO PENDENTE, T=68°C - K=8.0
	PONTO (BICO DE CHUVEIROS AUTOMÁTICOS) SEM CANOPLA - TIPO UP RIGHT, T=68°C - K=8.0
	VÁLVULA DE GOVERNO E ALARME (VGA)
SPK	COLUNA DE SPRINKLER
VGA	VÁLVULA DE GOVERNO E ALARME

DADOS DO PROJETO		
	ESCRITÓRIOS	ESTACIONAMENTO
CLASSIFICAÇÃO (RISCO)	LEVE	ORDINÁRIO Ø1
TIPO DO BICO	PENDENTE	UPRIGHT
TEMPERATURA DE DISPARO	68°C	68°C
FATOR K (L/MIN/BAR)	80	80
ÁREA MÁXIMA (m²)	20.9	12.1
DISTÂNCIA MÁXIMA ENTRE CHUVEIROS (m)	4,6	4,6
DISTÂNCIA MÁXIMA CHUVEIRO / PAREDE (m)	2,3	2,3
DISTÂNCIA MÍNIMA ENTRE CHUVEIROS (m)	1,8	1,8
DISTÂNCIA MÍNIMA CHUVEIRO / PAREDE (m)	0,10	0,10
DISTÂNCIA MÁXIMA TETO / DEFLETOR (m)	0,30	0,30
DISTÂNCIA MÍNIMA TETO / DEFLETOR (m)	0,03	0,03
ÁREA MÁXIMA VGA (m²)	4,800	4,800

Administração regional / Protocolo

Sector: Setor de Indústria e Abastecimento
Endereço: Sia trecho 04 lotes 80-90-100-110
Proprietário: Serviço Social do Comércio - SESC
Autor do projeto e Responsáveis técnicos:

ROGERIO FLAVIANO DOS SANTOS
CREA 111.889/D-MG

BERNARDO DINIZ FELICÍSSIMO
CREA 253.030/D-MG

PROJETO DE CHUVEIROS AUTOMÁTICOS
Uso: Comercial
Conteúdo: SPK - 3° SUBSOLO - TRECHO A

Data: 14/10/2022
Desenho: SESC-DF-SPK-01-3°SS-TRECHO A

Prancha:
01/14
Escala: Indicada
Revisão: R00