




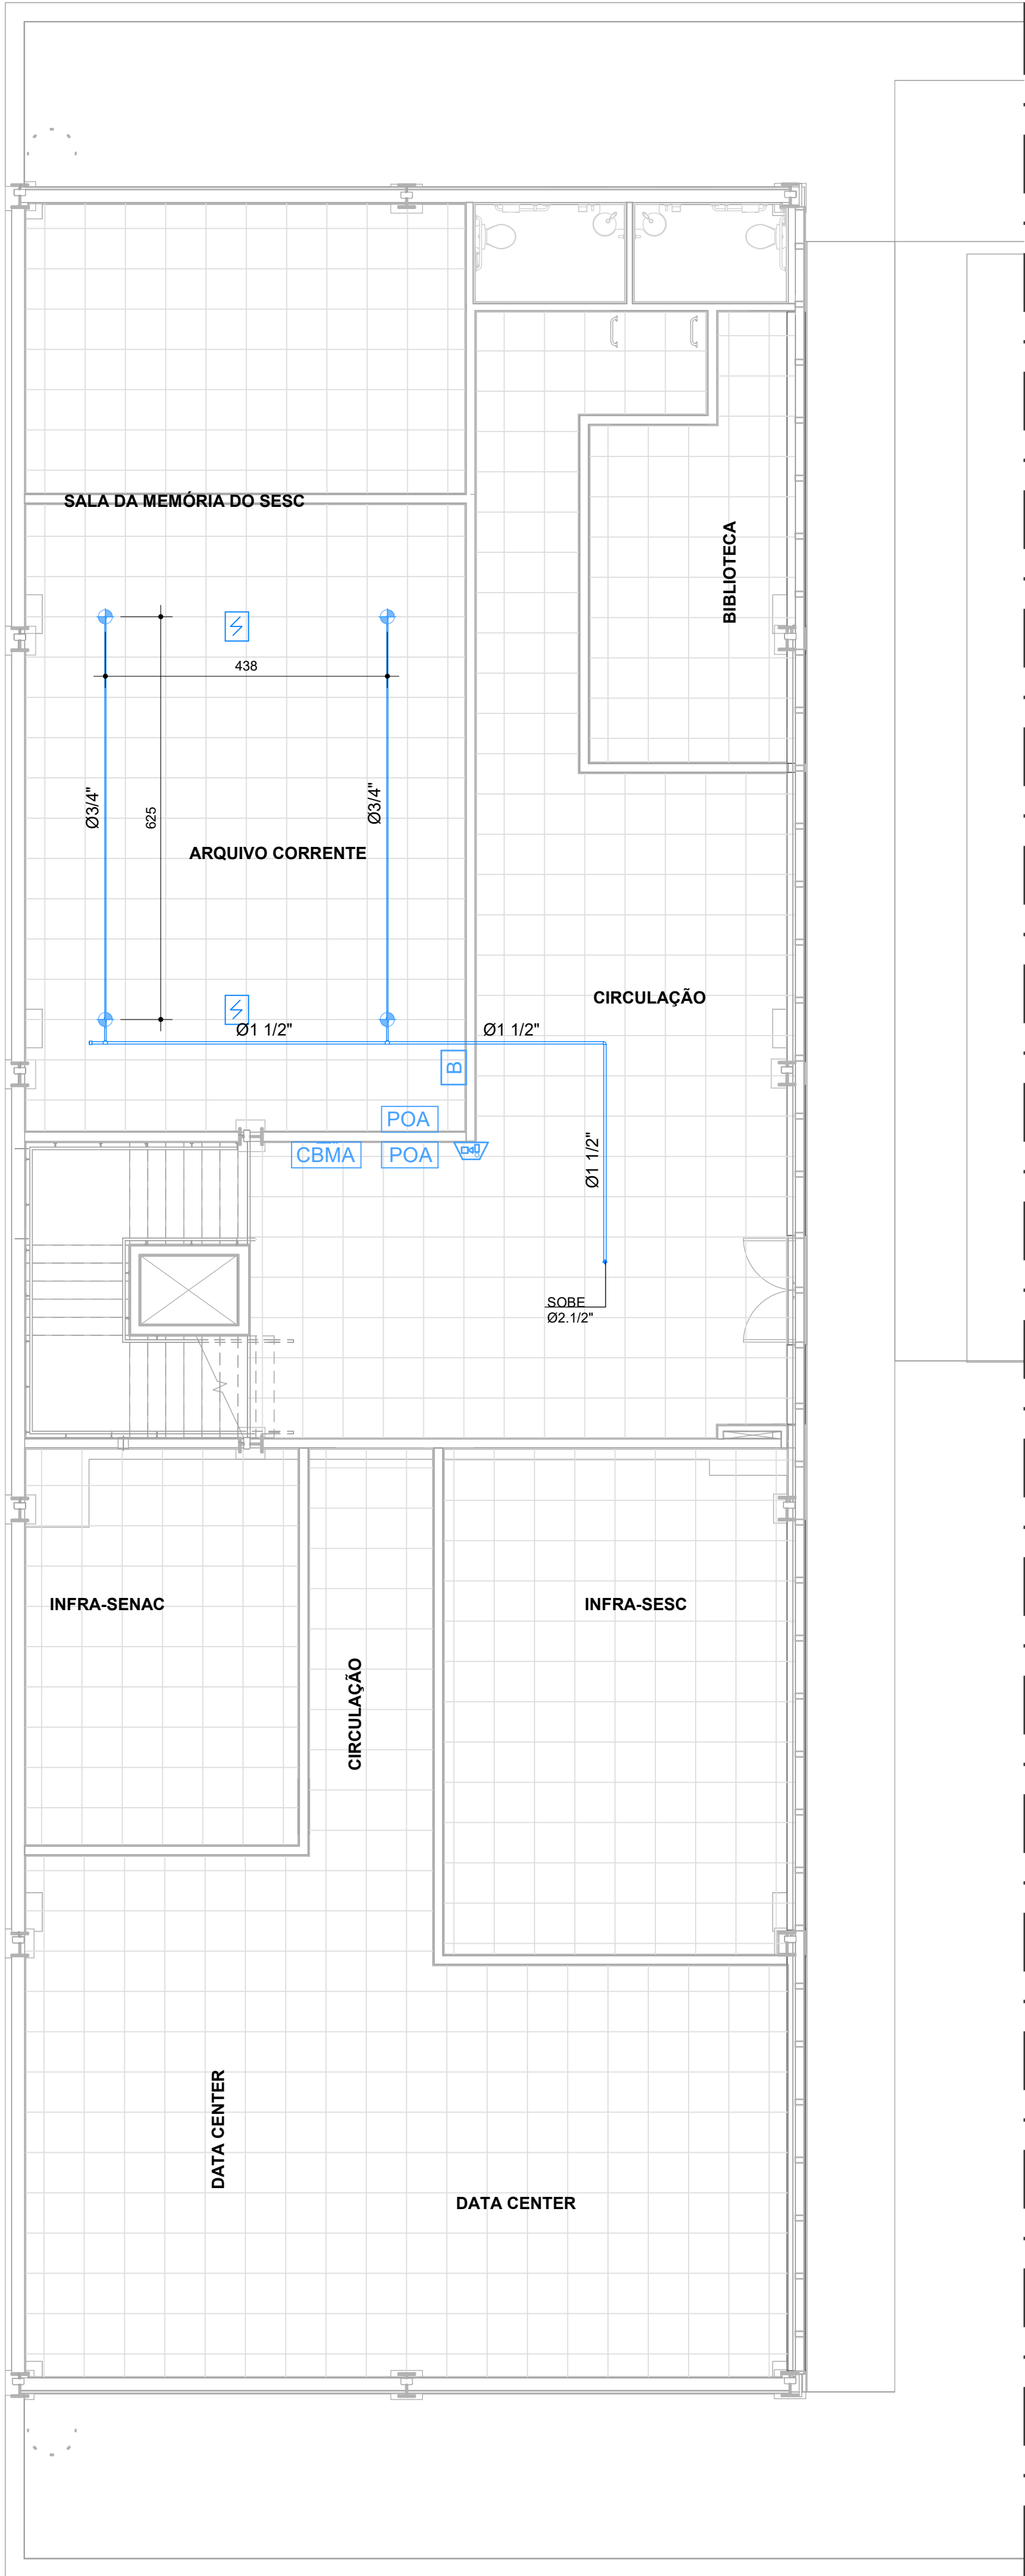

PLANTA 1º PAVIMENTO / TÉRREO APOIO
ESC. 1:75

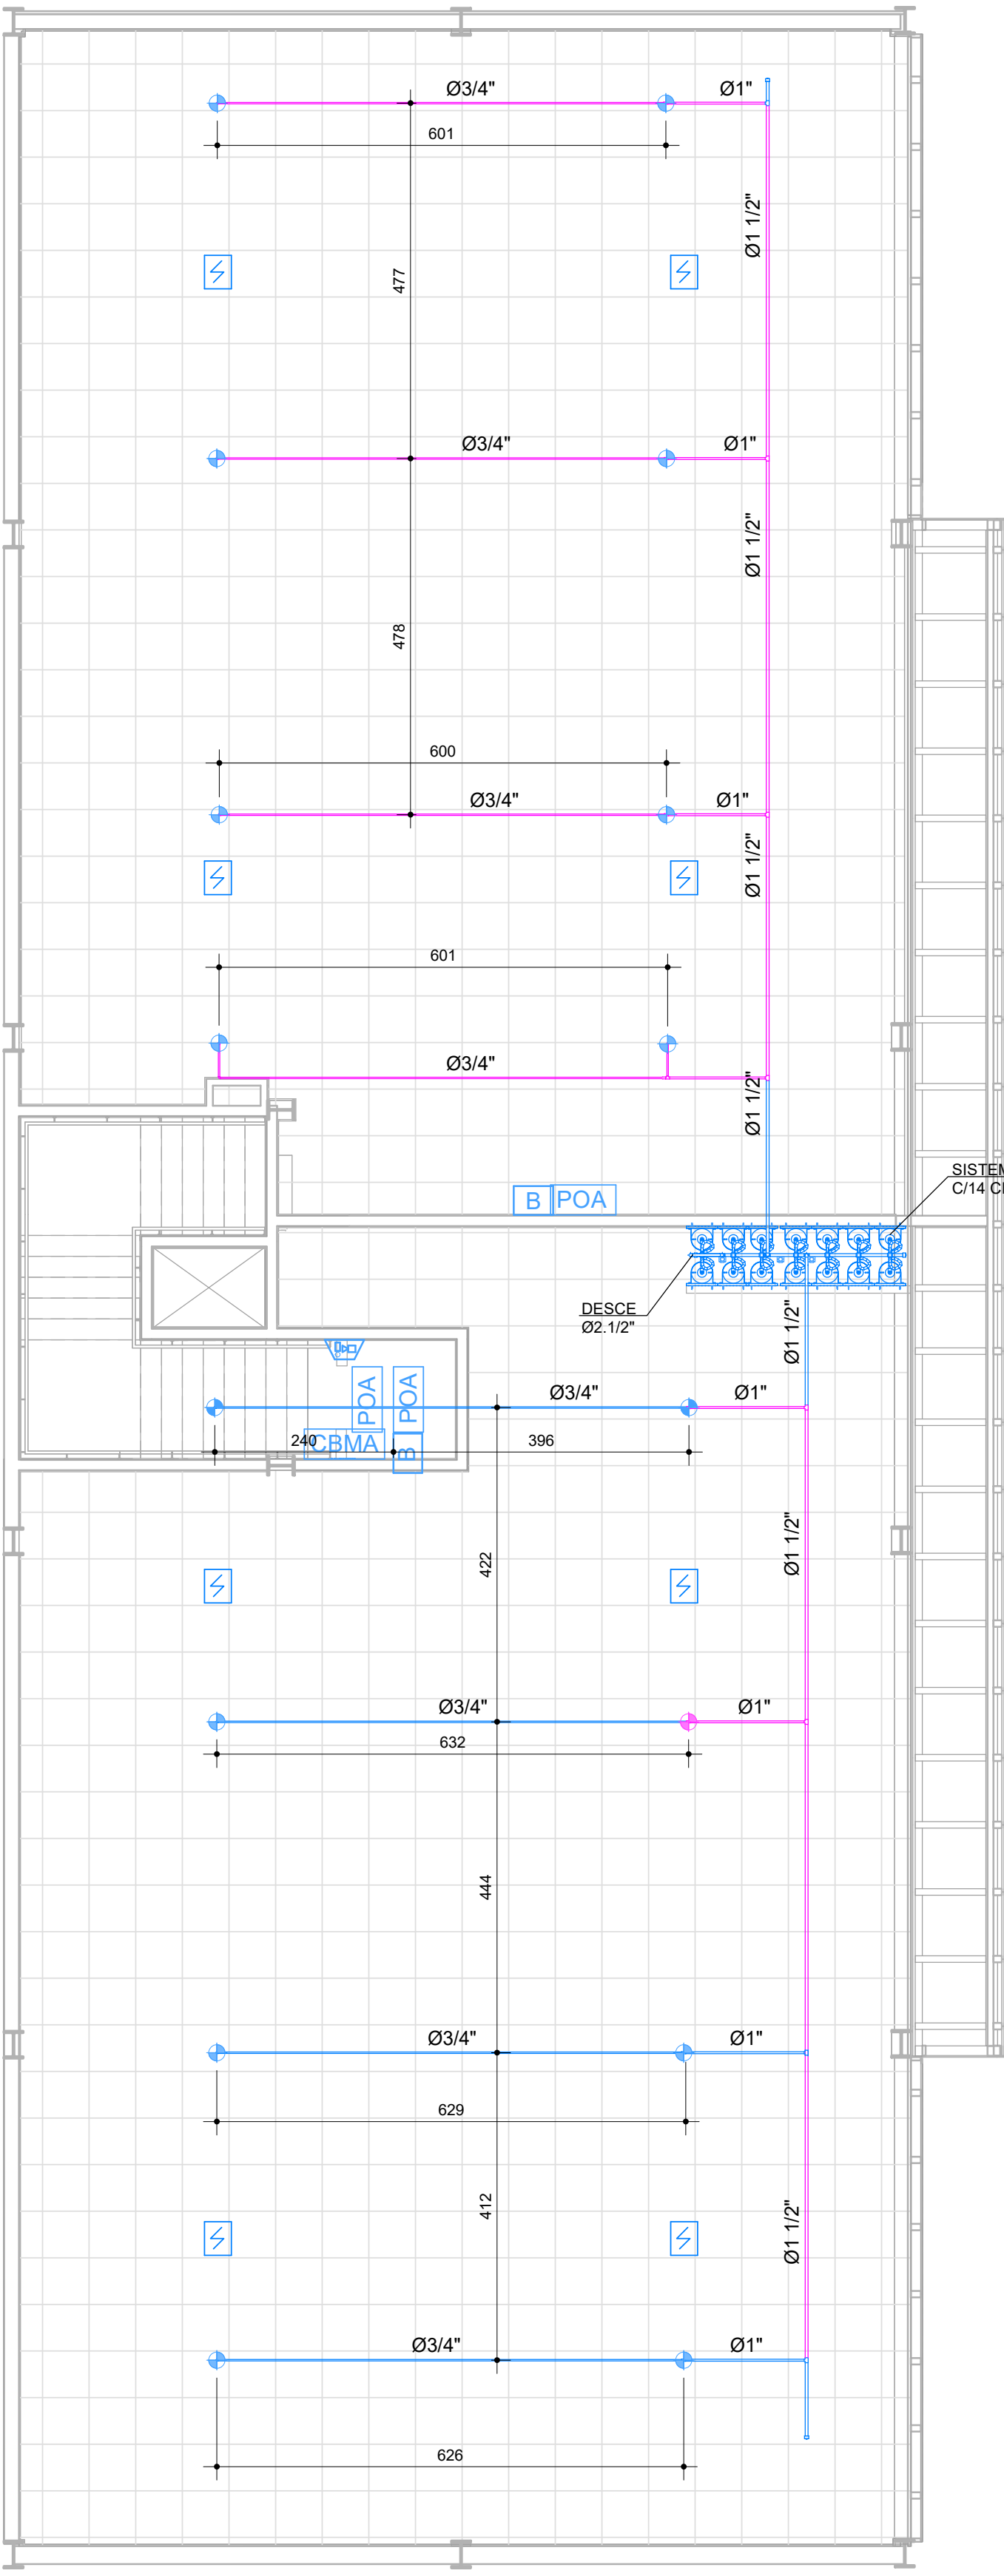

PLANTA 2º PAVIMENTO APOIO
ESC. 1:75

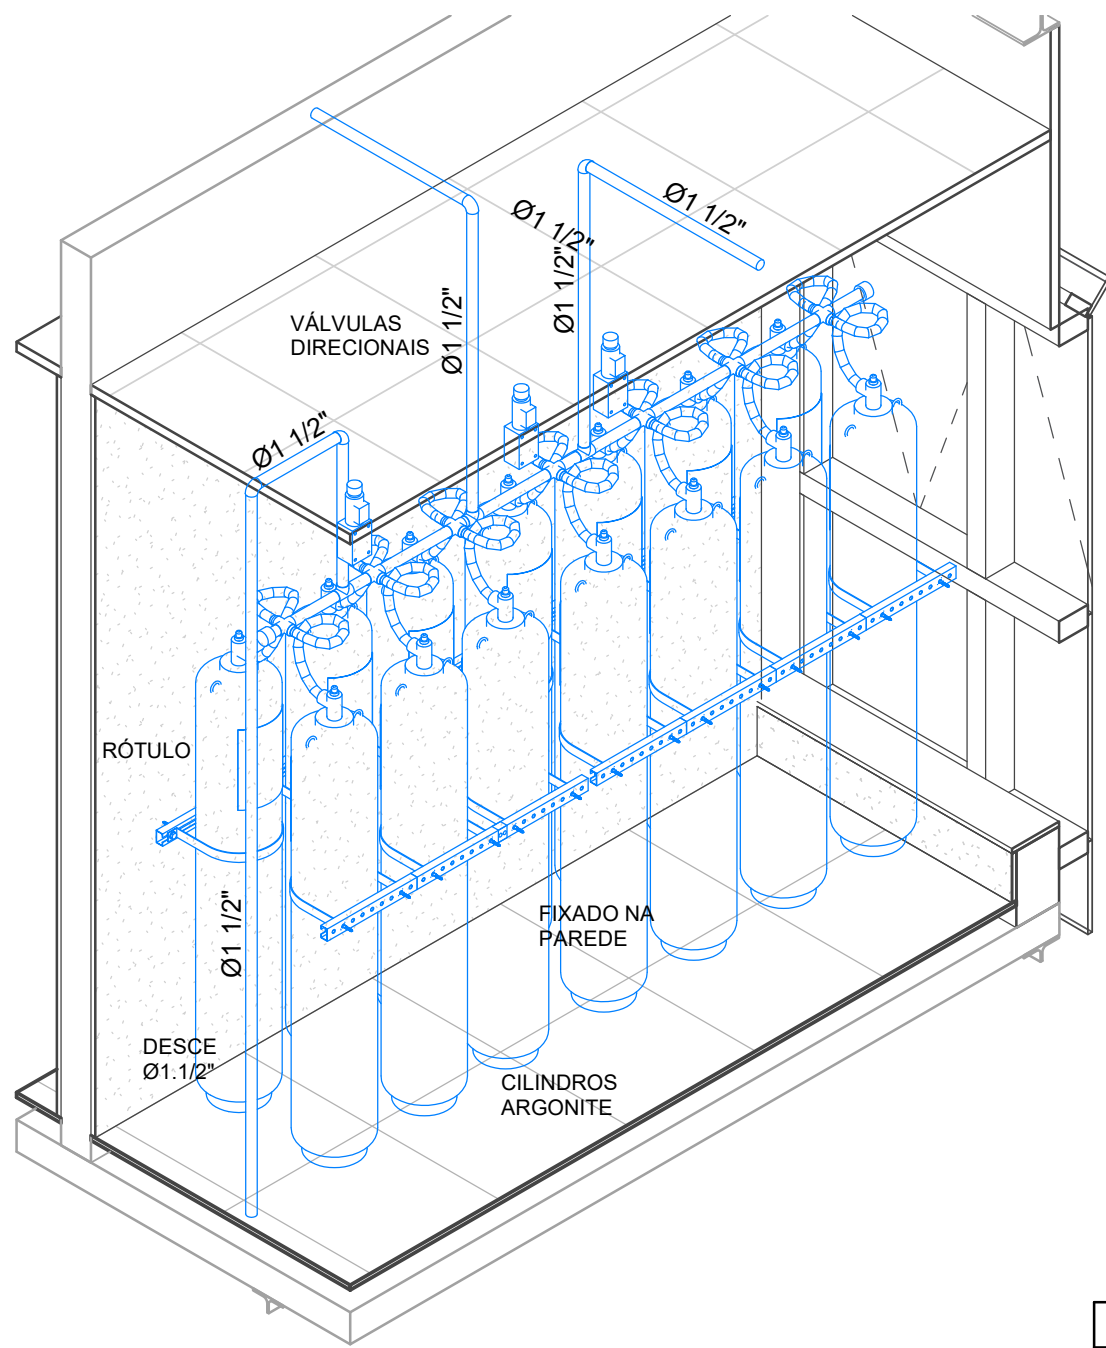

DETALHE SISTEMA ARGONITE
ESC.

LEGENDA	
	SIRENE ELECTRÔNICA - MARCA=UTC - mod=DM700KB - da Tecniquitel
	BOTOEIRA PARA ACIONAMENTO
	CENTRAL EXTINÇÃO SIGMA XT3Z+1EXT - MARCA KENTEC - mod. SGMA XT, da Tecniquitel (PARA O PAV. TÉRREO)
	CENTRAL EXTINÇÃO SIGMA XT+4Z+2EXT - MARCA KENTEC - mod. SGMA XT, da Tecniquitel (PARA O 2 PAV.)
	DETECTOR DE FUMAÇA OPTICO - MARCA=EATON - mod. CPD321, da Tecniquitel
	PAINEL OPTICO ACÚSTICO 24V dc - MARCA=CSA - mod. 5055, da Tecniquitel
	SISTEMA ARGONITE - 14 CILINDROS 80 L - 300BAR C/3 VÁLVULAS DIRECIONAIS MARCA KIDDE - mod. 711-300BAR, da Tecniquitel C/RÓTULO ARGONITE CILINDRO 300 BAR - MARCA TECNQUITEL - mod. ARGONITE, da Tecniquitel
	DIFUSOR ARGONITE - MARCA KIDDE, da Tecniquitel
	REDE DE TUBOS ARGONITE - MARCA TECNQUITEL - mod. ARGONITE, da Tecniquitel

Administração regional / Protocolo		
Setor: Setor de Industria e Abastecimento		
Endereço: Sia trecho 04 lotes 80-90-100-110		
Proprietário: Serviço Social do Comércio - SESC		
Autor do projeto e Responsáveis técnicos: ROGÉRIO FLAVIANO DOS SANTOS CREA 111.889/D-MG BERNARDO DINIZ FELICÍSSIMO CREA 253.030/D-MG		