


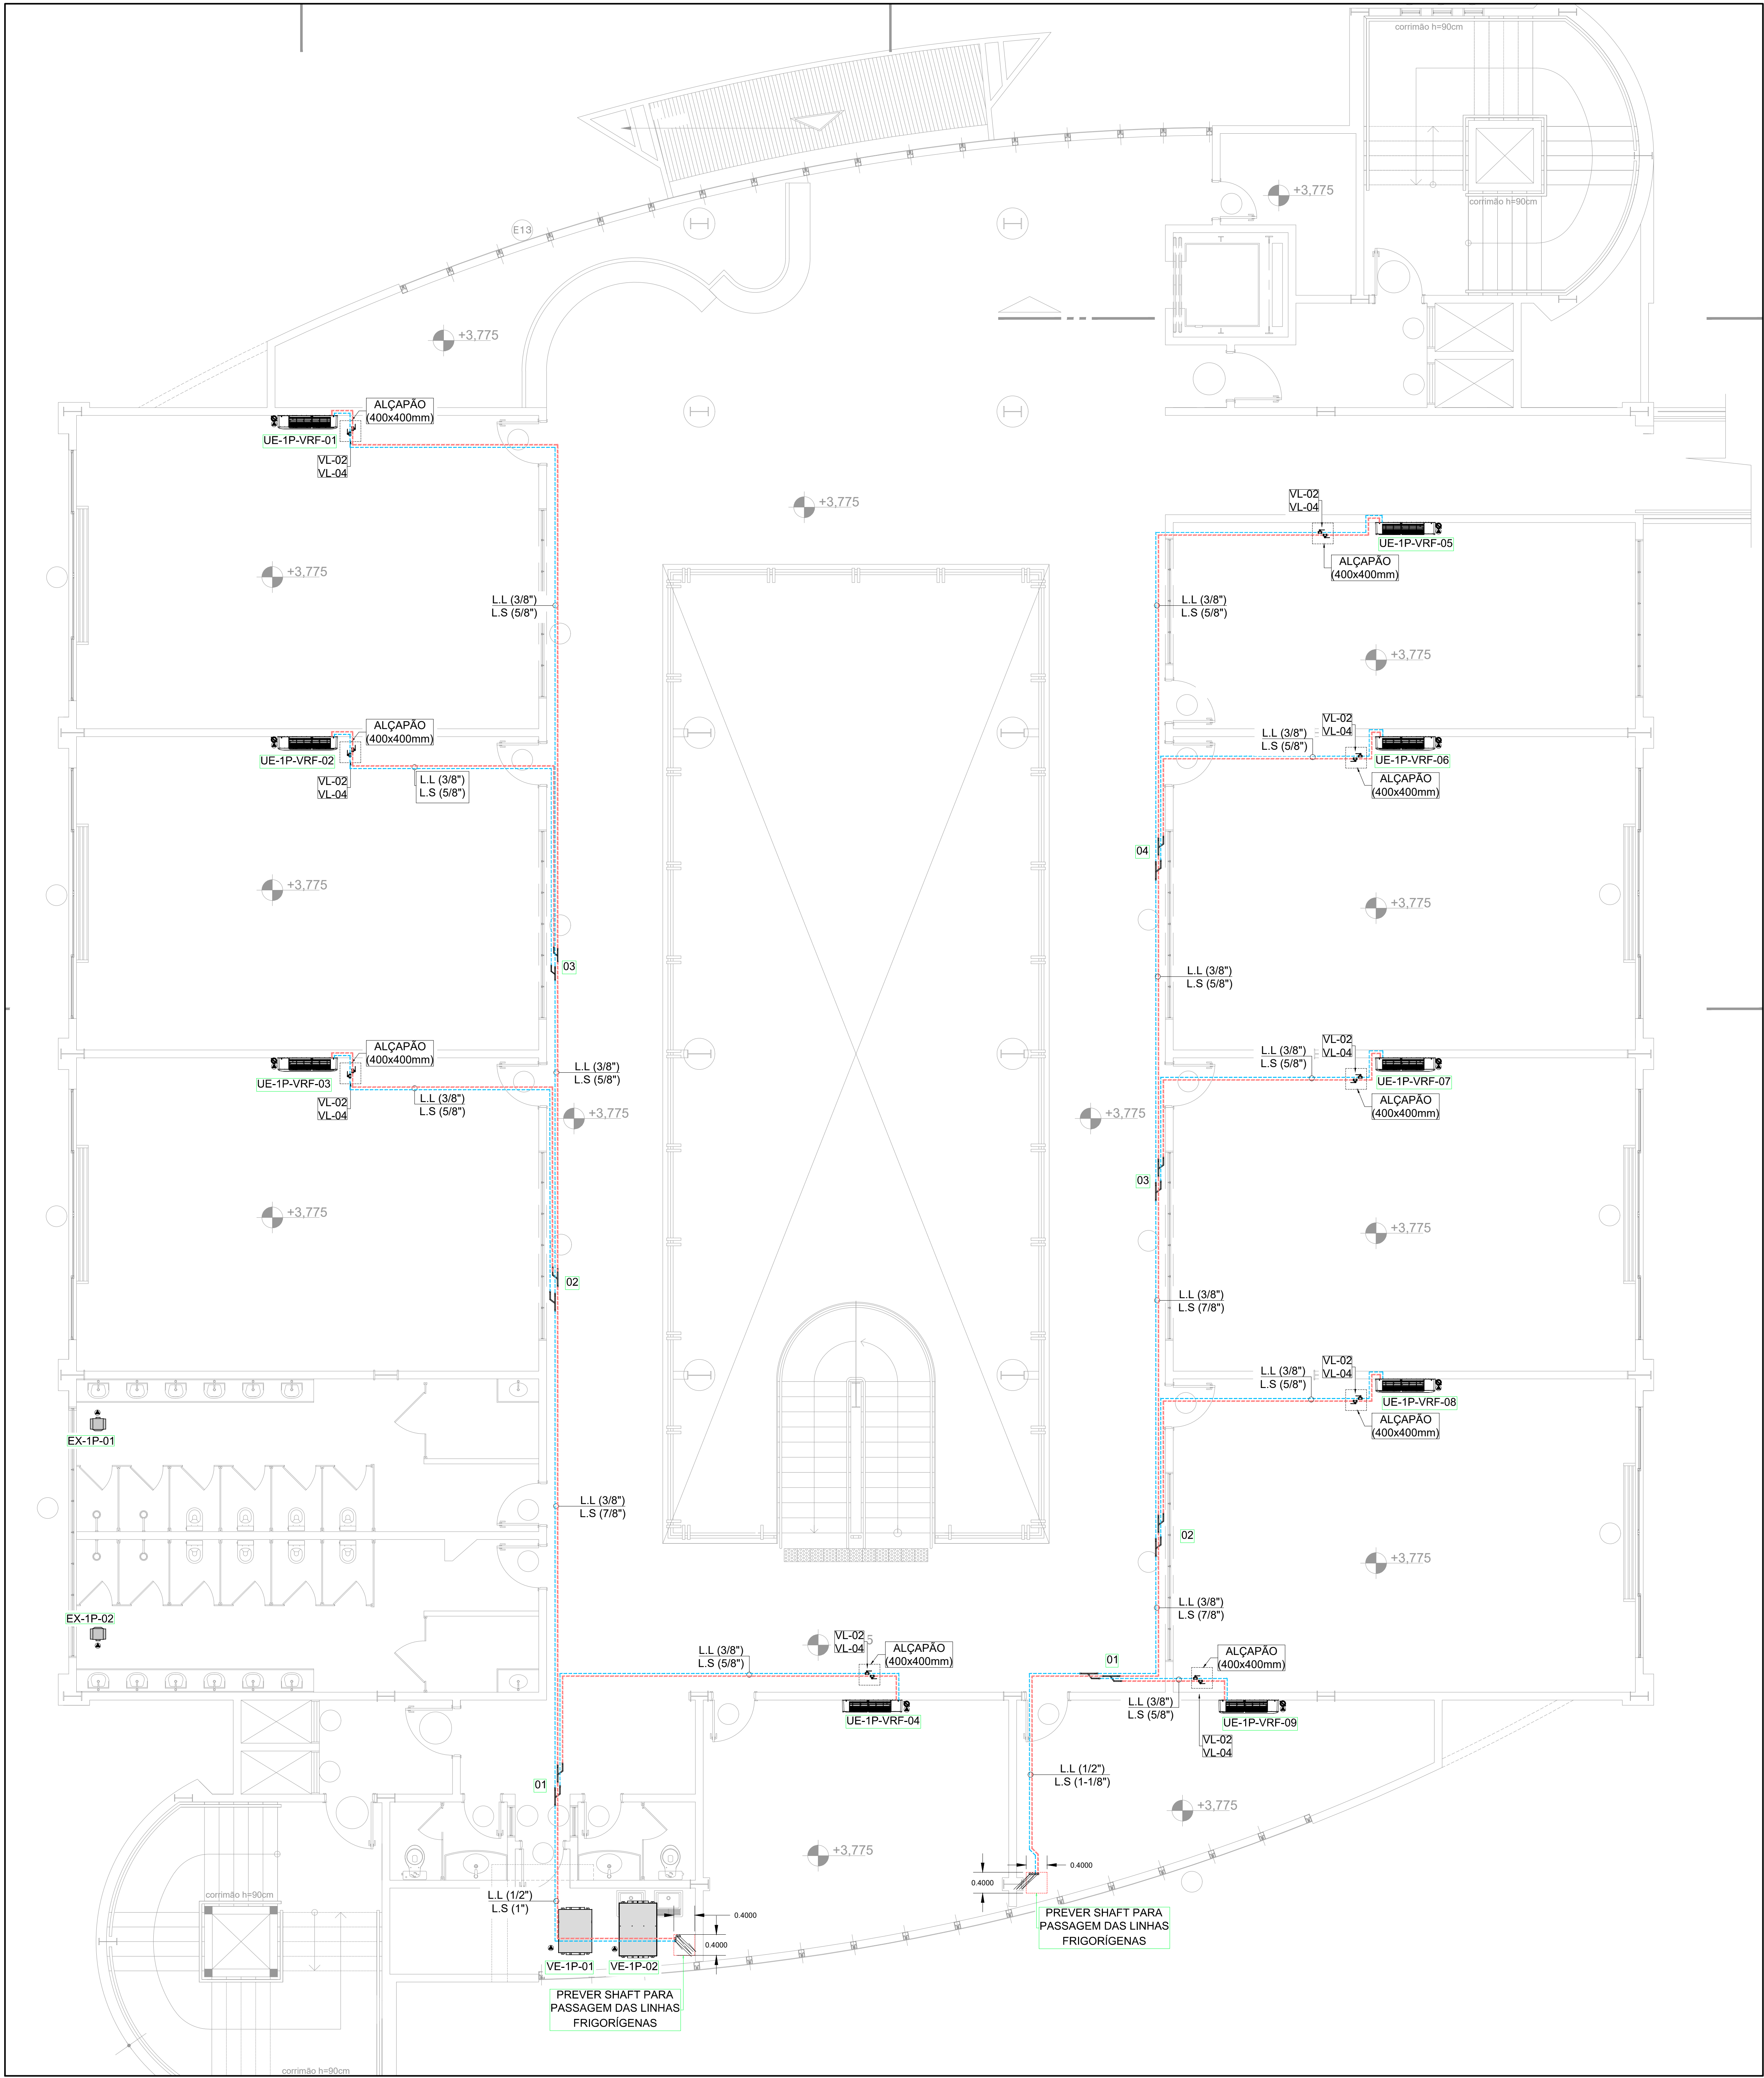

PLANTA BAIXA - 1º PAVIMENTO - EQUIPAMENTOS

ITEM

QUANTIDADE

DESCRIÇÃO DO ITEM

01

305 m²

DUTO TDC CHAPA 268 PARA RENOVACÃO DE AR INCLUSIVE FABRICAÇÃO, MONTAGEM E ELEMENTOS DE FIXAÇÃO

02

107 m²

DUTO TDC CHAPA 248 PARA EXAUSTÃO DE AR INCLUSIVE FABRICAÇÃO, MONTAGEM E ELEMENTOS DE FIXAÇÃO

03

25 m

JUNTA FLEXIVEL COM REFORÇO DE POLIESTER E CHAPA DE AÇO GALVANIZADA MULTIAC OU EQUIVALENTE TÉCNICO

04

48 un

PORTA DE INSPEÇÃO COM ISOLAMENTO PARA DUTOS TAM: 200x200

05

21 m

TUBO EM COBRE RECOZIDO, SEM COSTURA, COM ISOLANTE TÉRMICO TAM: 1"6

06

487 m

TUBO EM COBRE RECOZIDO, SEM COSTURA, COM ISOLANTE TÉRMICO TAM: 3/8"

07

166 m

TUBO EM COBRE RECOZIDO, SEM COSTURA, COM ISOLANTE TÉRMICO TAM: 1/2"

08

410 m

TUBO EM COBRE RECOZIDO, SEM COSTURA, COM ISOLANTE TÉRMICO TAM: 5/8"

09

10 m

TUBO EM COBRE RECOZIDO, SEM COSTURA, COM ISOLANTE TÉRMICO TAM: 3/4"

10

94 m

TUBO EM COBRE RECOZIDO, SEM COSTURA, COM ISOLANTE TÉRMICO TAM: 1"

11

80 m

TUBO EM COBRE RECOZIDO, SEM COSTURA, COM ISOLANTE TÉRMICO TAM: 1 1/8"

12

92 m

TUBO EM COBRE RECOZIDO, SEM COSTURA, COM ISOLANTE TÉRMICO TAM: 1 1/2"

13

40 un

AMORTECEDOR DE VIBRAÇÃO (CALÇO) EM BORRACHA NEOPRENE MEDINDO 50 X 80 X 15 mm

14

09 un

REFINETE BRANCH DE DERIVAÇÃO PARA SISTEMA VRF REF: FQ2BRV00

15

13 un

REFINETE BRANCH DE DERIVAÇÃO PARA SISTEMA VRF REF: FQ2BRV010

16

19 un

REFINETE BRANCH DE DERIVAÇÃO PARA SISTEMA VRF REF: FQ2BRV020

L.A.E

300

300

