


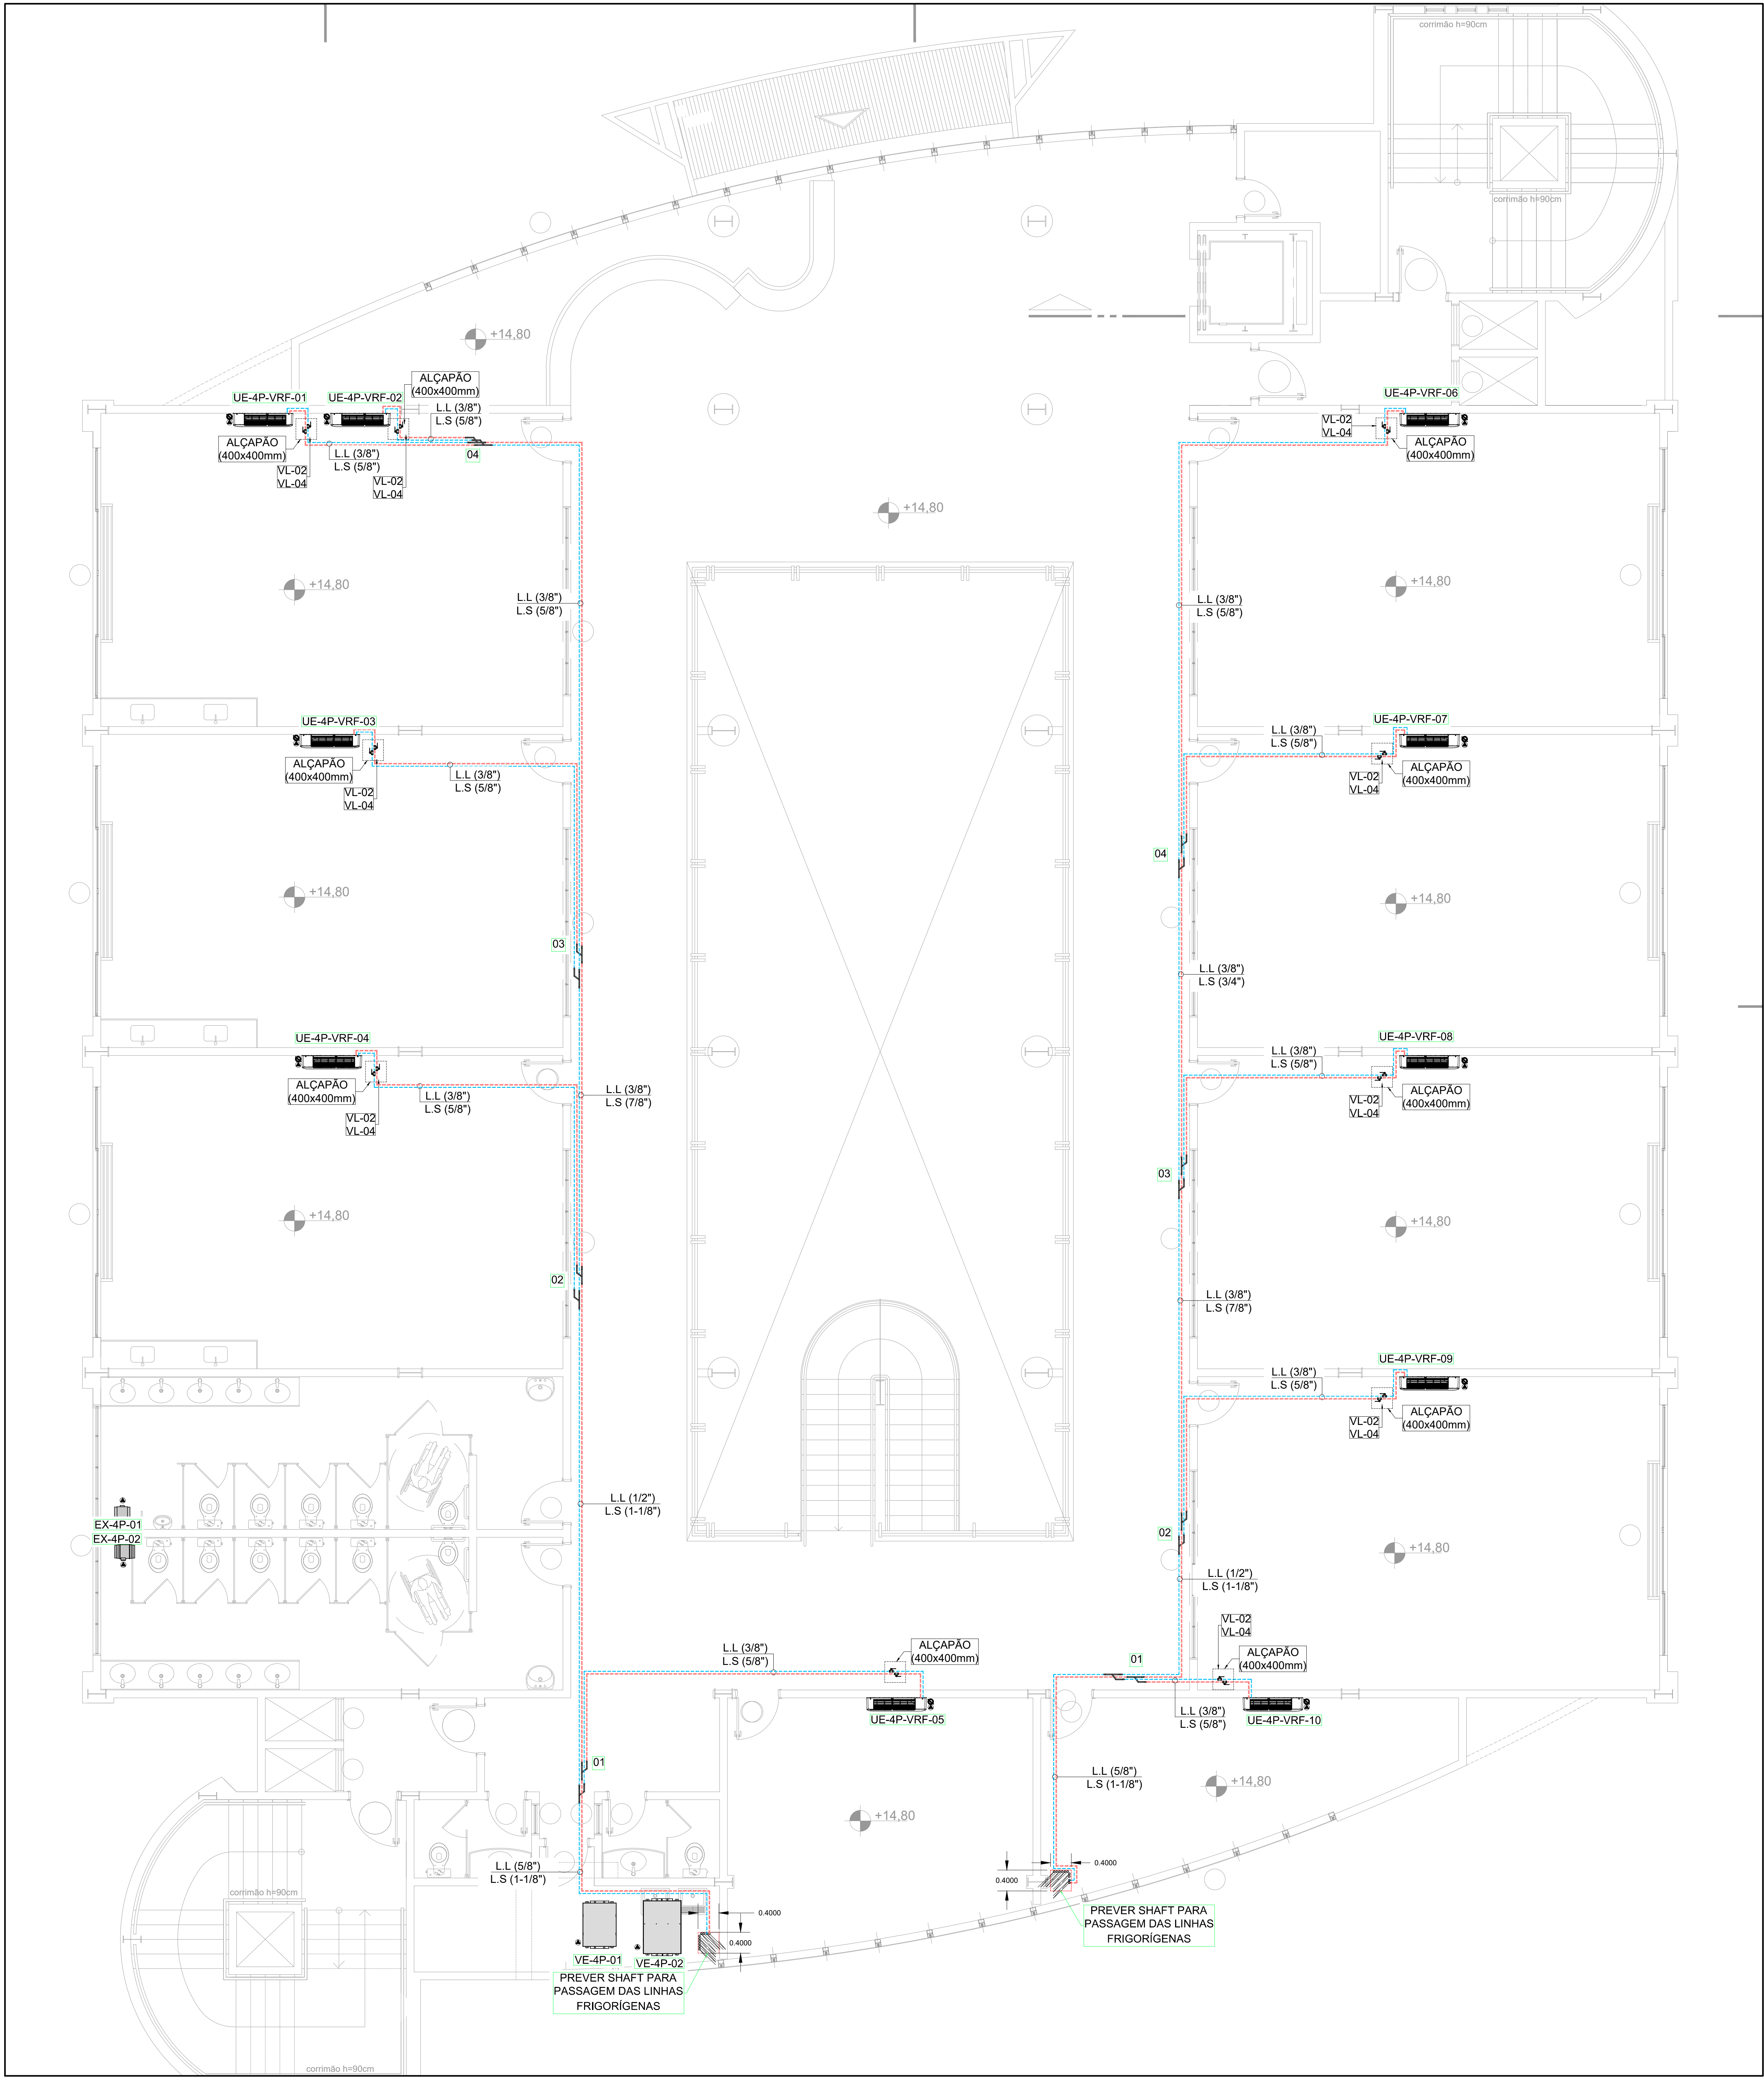

ITEM

QUANTIDADE

DESCRIÇÃO DO ITEM

01

305 m²

DUTO TDC CHAPA #26 PARA RENOVACÃO DE AR INCLUSIVE FABRICAÇÃO, MONTAGEM E ELEMENTOS DE FIXAÇÃO

02

107 m²

DUTO TDC CHAPA #26 PARA EXAUSTÃO DE AR INCLUSIVE FABRICAÇÃO, MONTAGEM E ELEMENTOS DE FIXAÇÃO

03

25 m

JUNTA FLEXIVEL COM REFORÇO DE POLIESTER E CHAPA DE AÇO GALVANIZADA MULTICAM OU EQUIVALENTE TÉCNICO

04

48 un

PORTA DE INSPEÇÃO COM ISOLAMENTO PARA DUTOS TAM: 200X200

05

21 m

TUBO EM COBRE RECOZIDO, SEM COSTURA, COM ISOLANTE TÉRMICO TAM: 1/4"

06

487 m

TUBO EM COBRE RECOZIDO, SEM COSTURA, COM ISOLANTE TÉRMICO TAM: 3/8"

07

166 m

TUBO EM COBRE RECOZIDO, SEM COSTURA, COM ISOLANTE TÉRMICO TAM: 1/2"

08

410 m

TUBO EM COBRE RECOZIDO, SEM COSTURA, COM ISOLANTE TÉRMICO TAM: 5/8"

09

10 m

TUBO EM COBRE RECOZIDO, SEM COSTURA, COM ISOLANTE TÉRMICO TAM: 3/4"

10

94 m

TUBO EM COBRE RECOZIDO, SEM COSTURA, COM ISOLANTE TÉRMICO TAM: 1"

11

80 m

TUBO EM COBRE RECOZIDO, SEM COSTURA, COM ISOLANTE TÉRMICO TAM: 1 1/8"

12

92 m

TUBO EM COBRE RECOZIDO, SEM COSTURA, COM ISOLANTE TÉRMICO TAM: 1 1/2"

13

40 un

AMORTECEDOR DE VIBRAÇÃO (CALÇO) EM BORRACHA NEOPRENE MEDINDO 60 X 80 X 15 mm

14

09 un

REFINETE BRANCH DE DERIVAÇÃO PARA SISTEMA VRF REF: F42BR010

15

13 un

REFINETE BRANCH DE DERIVAÇÃO PARA SISTEMA VRF REF: F42BR010

16

19 un

REFINETE BRANCH DE DERIVAÇÃO PARA SISTEMA VRF REF: F42BR020

L.A.E

1

2

000000

(00.00)

→

DIMENSÕES DO DUTO EM (mm)

→

VAZÃO DO TRECHO EM m³/h

→

DIMENSÃO DA LINHA EM (pol.)

→

→

