




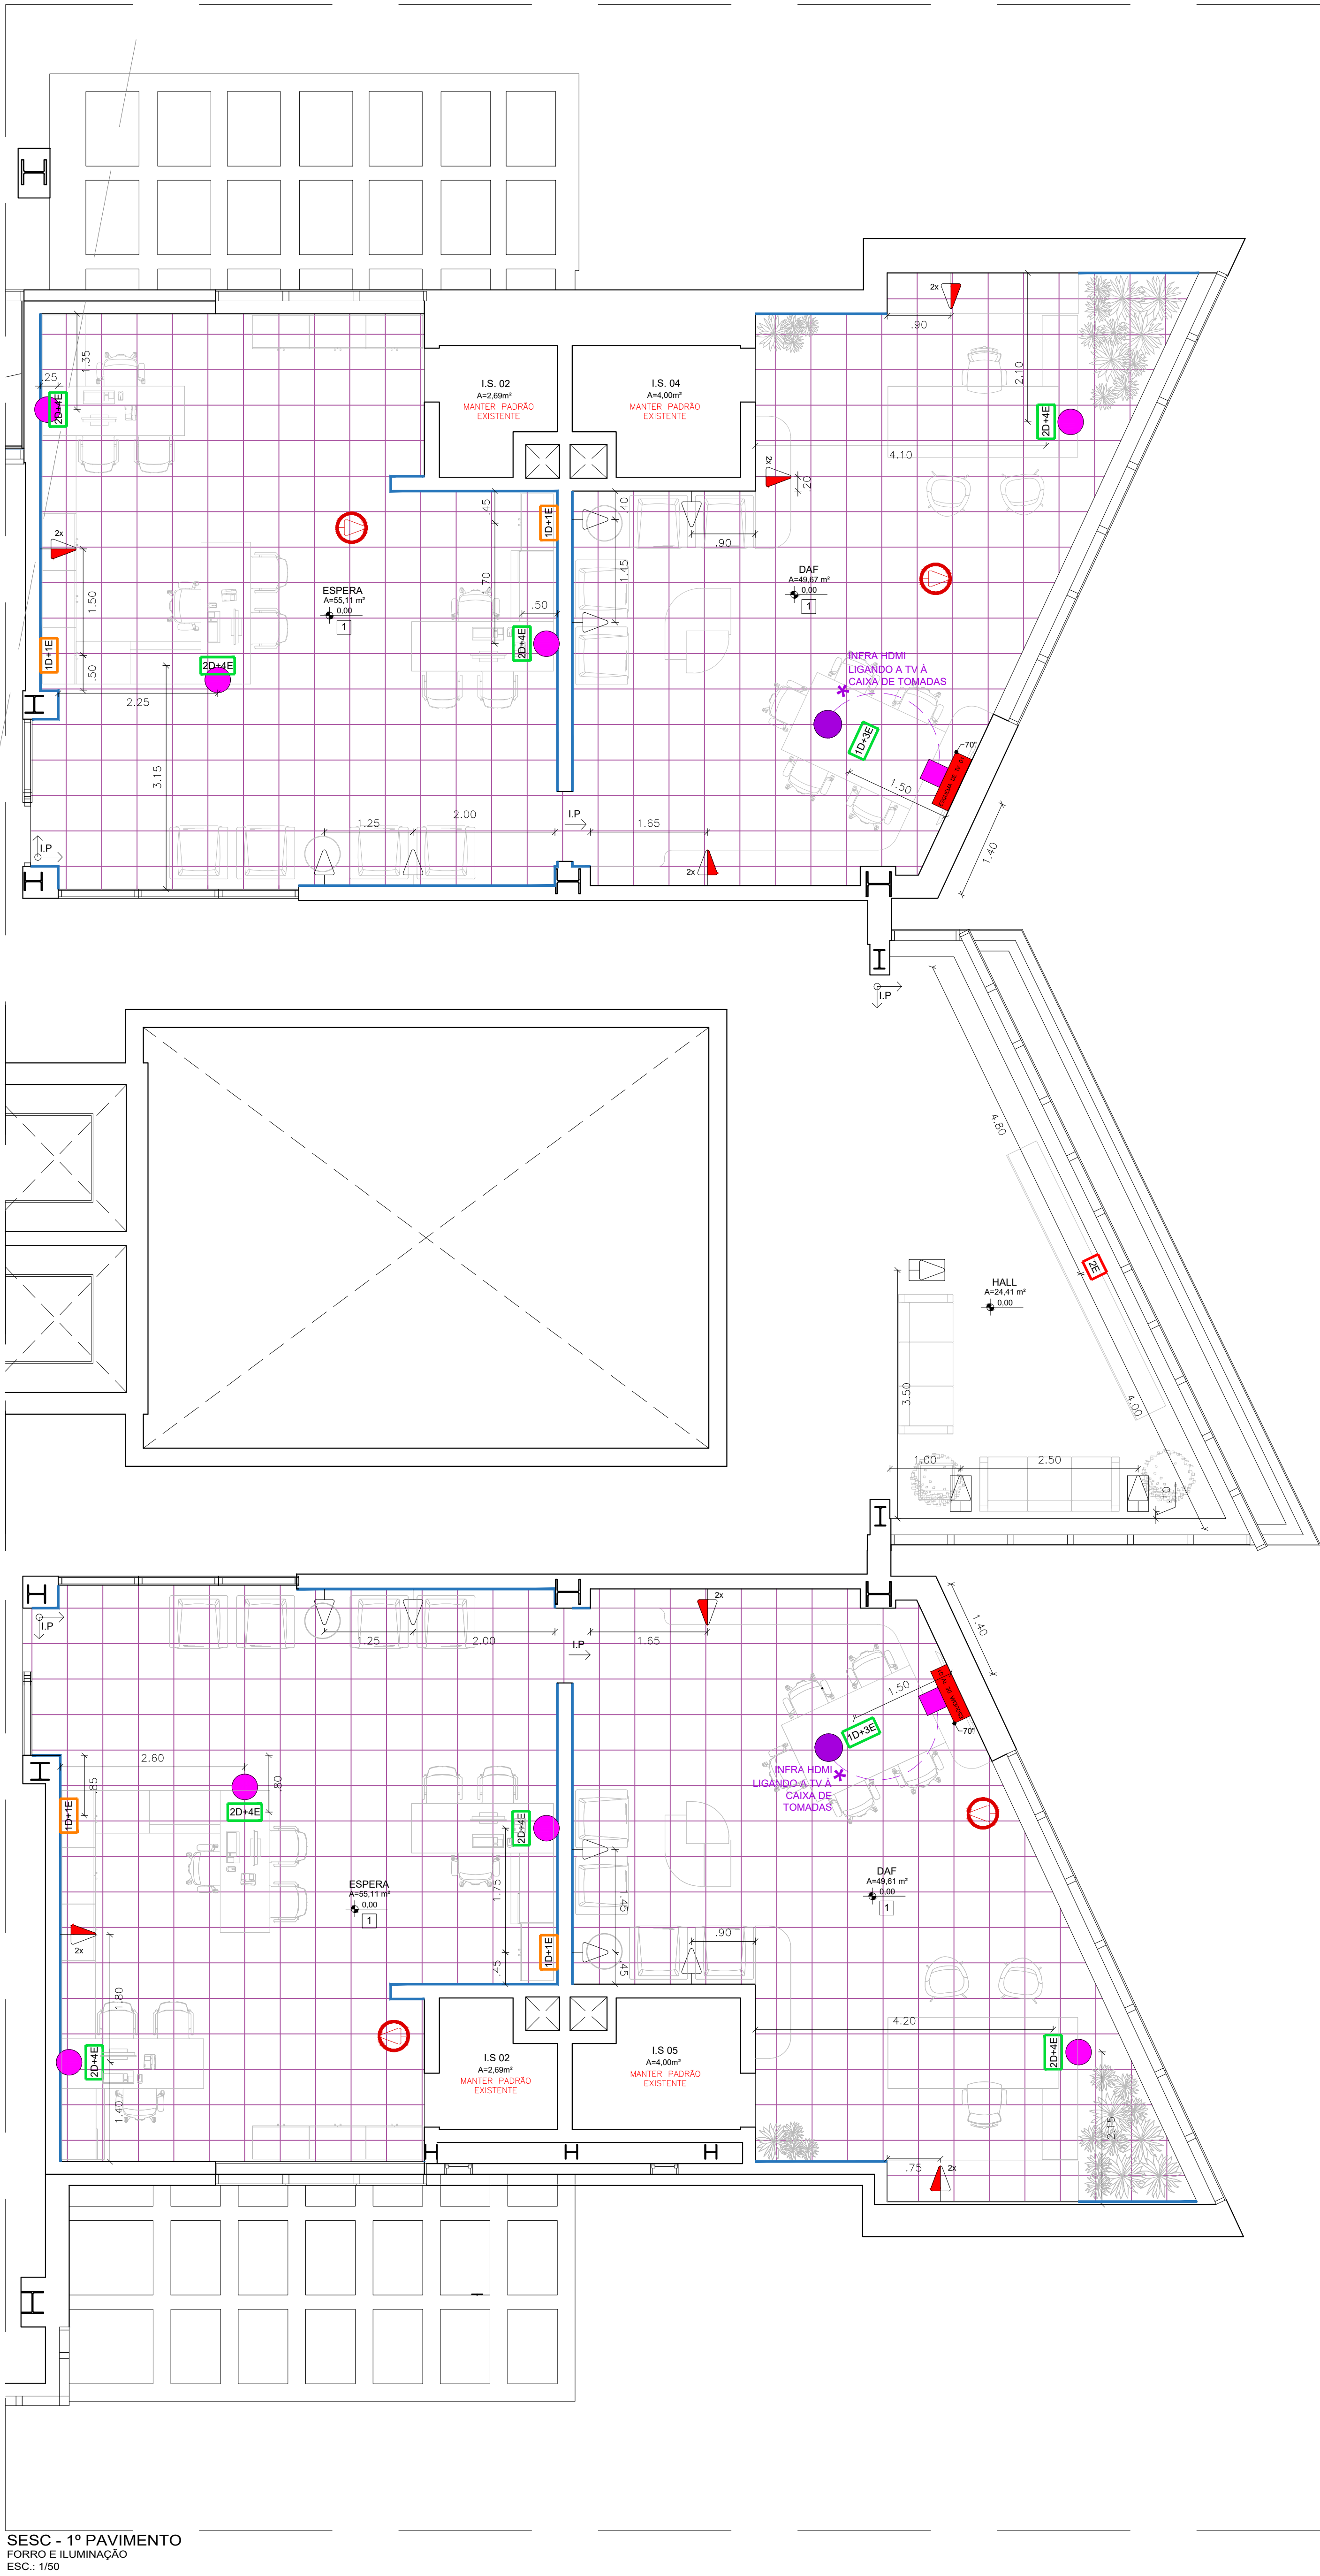


SESC - 1º PAVIMENTO
FORNO E ILUMINAÇÃO
ESC.: 1:50

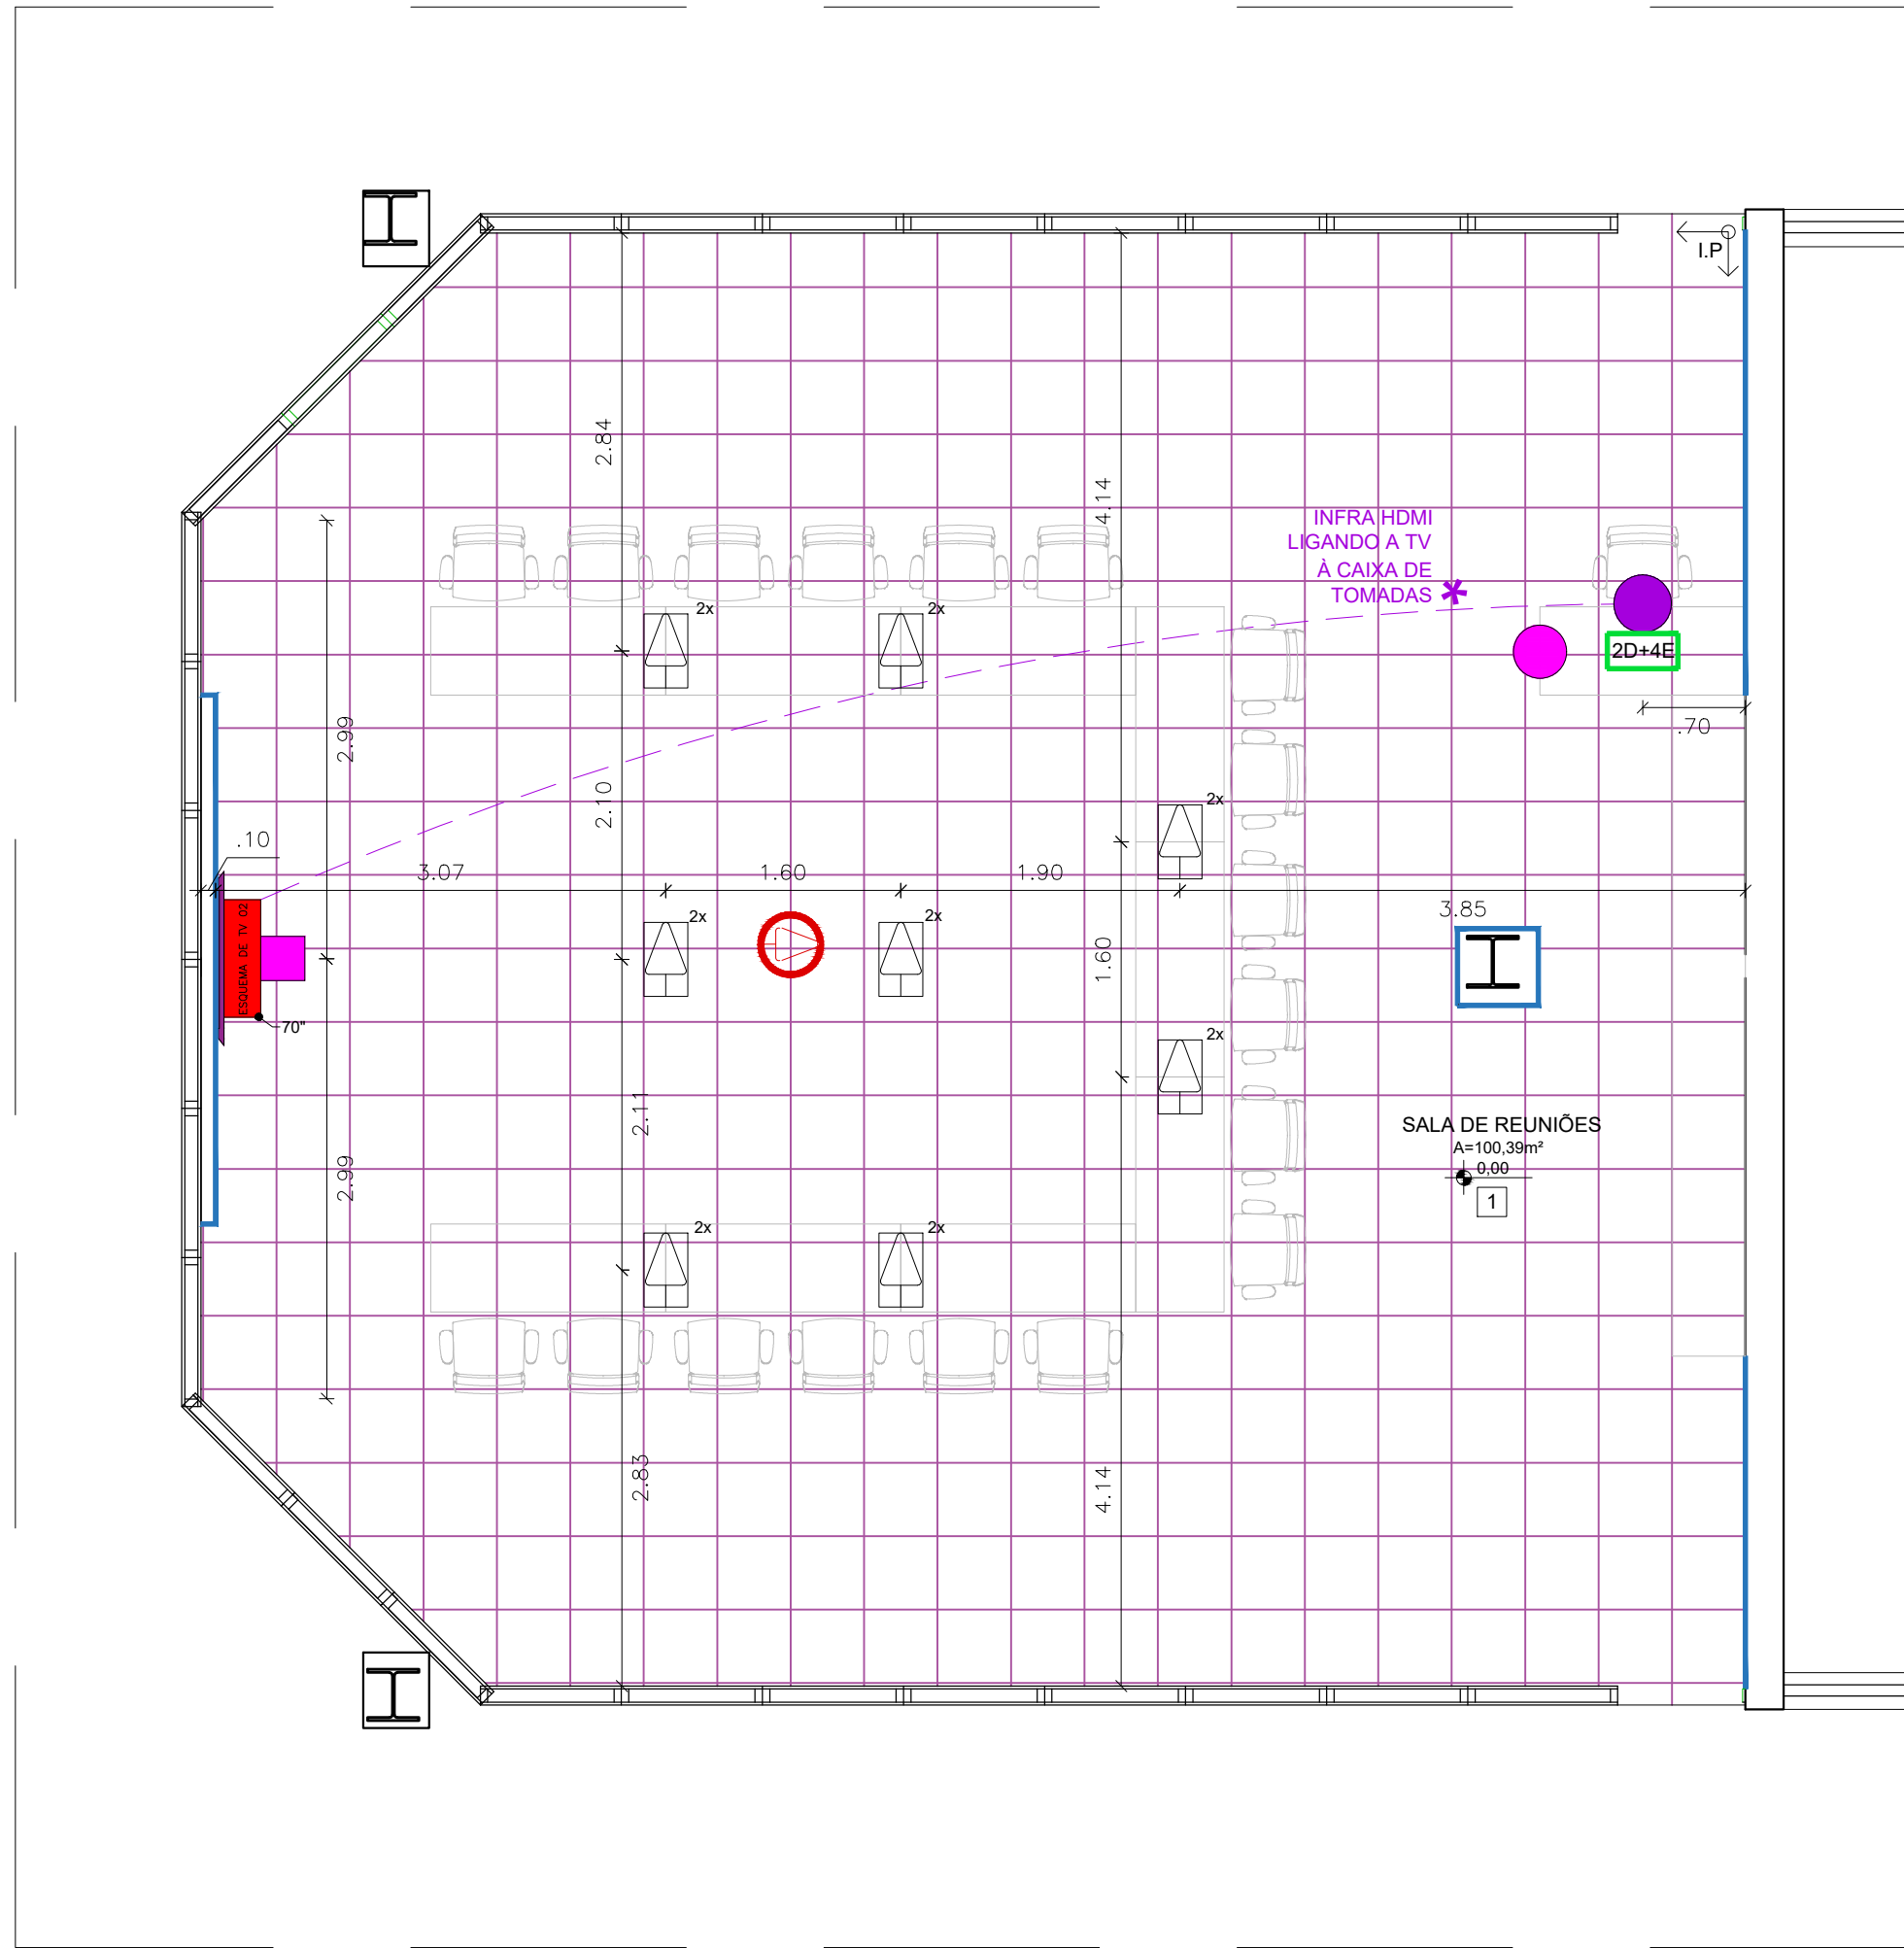


SESC - 1º PAVIMENTO
PISO E TOMADAS
ESC.: 1:50

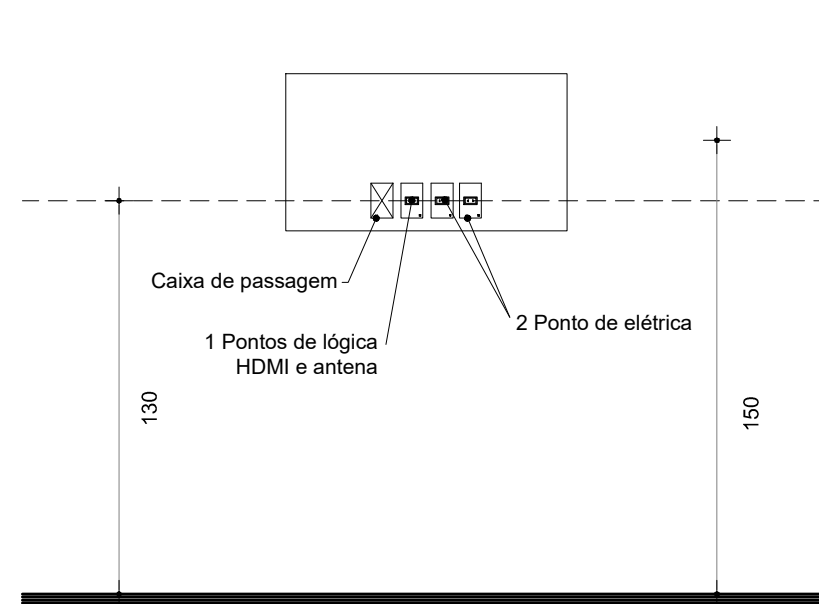


ESQUEMA 01 DE TV
DETALHAMENTO
ESC.: 1:25

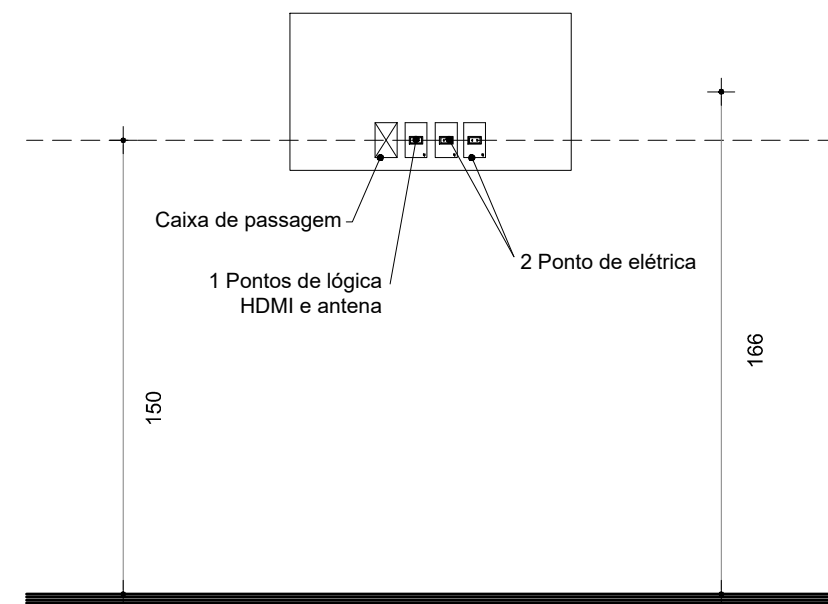


ESQUEMA 02 DE TV
DETALHAMENTO
ESC.: 1:25

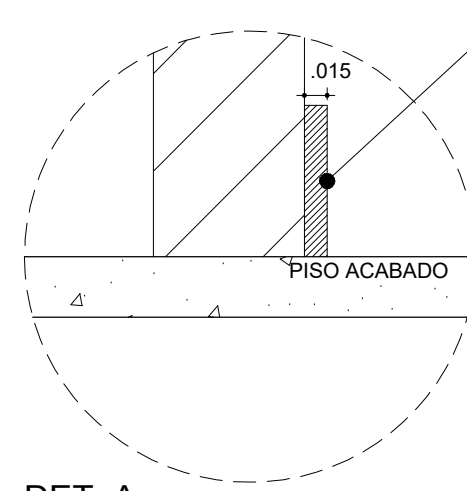

DET. A
RODAPÉ
ESC.: 1:10

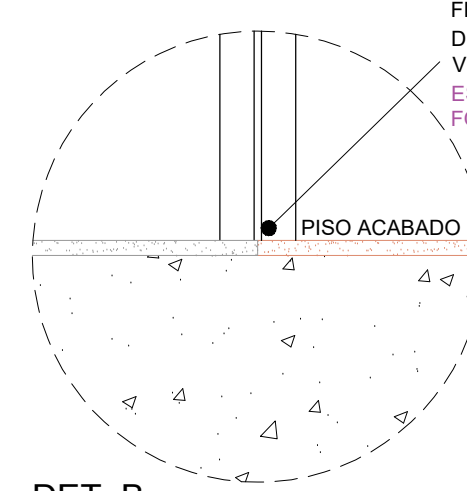

DET. B
ACAB. PISO
ESC.: 1:10

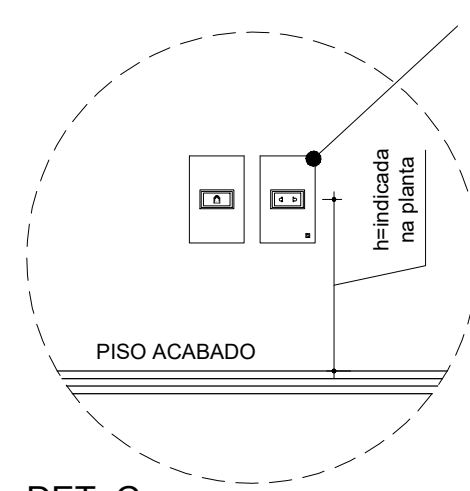

DET. C
INSTALAÇÕES
ESC.: 1:10

LEGENDA PISO ACABADO

SÍMBOLO	DESCRIÇÃO
1	CARPETE TARKETT: LINHA BASIC, COLEÇÃO GRID, CÔD. 44073985, JUNTA 1mm. + FRAÇÃO CONFORME INDICAÇÃO DO FABRICANTE. + VER DET. A e B.

INÍCIO DA PAGINAÇÃO DO PISO.

SEGUIR PAGINAÇÃO DO PISO EXISTENTE.

LEGENDA RODAPÉ


SÍMBOLO	DESCRIÇÃO
1	RODAPÉ EM POLIESTIRENO SANTA LUZIA, COR BRANCO, ACAB. RETO, H=100mm. REMANEJAR PARA CAIXA DA ESTAÇÃO DE TRABALHO. QUANTIDADE: INDICADA NA PLANTA - H= 85cm (OU INDICADA) DO PISO ACABADO ATÉ O EIXO DA CAIXA DE PASSAGEM. (VER DET. C) QUANDO HOUVER DOIS PONTOS DE LÓGICA - CONSIDERAR 1 DADO E 1 VOZ. + VER DET. A

LEGENDA DAS INSTALAÇÕES

SÍMBOLO	DESCRIÇÃO
[Linha tracejada]	CONJUNTO DE PONTOS DE LÓGICA (DADOS E VOZ), E ELÉTRICO NO MOBILIÁRIO. REMANEJAR PARA CAIXA DA ESTAÇÃO DE TRABALHO. QUANTIDADE: INDICADA NA PLANTA - H= 85cm (OU INDICADA) DO PISO ACABADO ATÉ O EIXO DA CAIXA DE PASSAGEM. (VER DET. C) QUANDO HOUVER DOIS PONTOS DE LÓGICA - CONSIDERAR 1 DADO E 1 VOZ.
[Linha tracejada]	CONJUNTO DE PONTOS DE LÓGICA (DADOS E VOZ), E ELÉTRICO ESTABILIZADO NA PAREDE. QUANTIDADE: INDICADA NA PLANTA - H= 85cm (OU INDICADA) DO PISO ACABADO ATÉ O EIXO DA CAIXA DE PASSAGEM. (VER DET. C) QUANDO HOUVER DOIS PONTOS DE LÓGICA - CONSIDERAR 1 DADO E 1 VOZ.
[Linha tracejada]	TOMADA BAIXA - SIMPLES 2P+T 10A. H=90cm (OU INDICADA) DO PISO ACABADO ATÉ O EIXO DA CAIXA DE PASSAGEM. (VER DET. C)
[Linha tracejada]	PONTO DE TOMADA INSTALADO NO PISO, SIMPLES 2P+T 10A DE EMBUTIR EM CAIXA 4"x2". QUANTIDADE: INDICADA NA PLANTA. + CAIXA DE PISO COM ESPELHO CROMADO.
[Linha tracejada]	TOMADA MÉDIA - SIMPLES 2P+T 10A. H=100cm (OU INDICADA) DO PISO ACABADO ATÉ O EIXO DA CAIXA DE PASSAGEM. (VER DET. C)
[Linha tracejada]	EIXO NA PAREDE COM H=85cm. A SER CONFIRMADO PELO FORNECEDOR DO MOBILIÁRIO
[Linha tracejada]	CABEAMENTO PELO PÉ DA MESA. A SER CONFIRMADO PELO FORNECEDOR DO MOBILIÁRIO
[Linha tracejada]	INFRA-HOMI, LIGANDO EQUIPAMENTOS CONFORME INDICAÇÃO EM PLANTA.
[Linha tracejada]	PONTOS PARA TV: + PREVER SUPORTE PARA TV MÍDIA INDOOR CONFORME ESPECIFICAÇÃO DO PRODUTO. + FIXAÇÃO ATRAVÉS DE BUCHA Toggler BOLT (VER ESQUEMA INDICADO EM PLANTA).
[Linha tracejada]	PONTO DE WIRELESS PRE-VER PONTO DE DADOS.










OBS:
1- AS ALTURAS INDICADAS SÃO MEDIDAS ATÉ O EIXO DOS PONTOS.
2- AS TOMADAS SERÃO DO TIPO 2P+T DE 10A, PADRÃO BRASILEIRO, CONFORME A NORMA ABNT NBR 14136, EXCETO QUANDO INDICADO.
3- O ACABAMENTO DAS ELÉTRICAS DEVERÃO SER LISOS, EM ALUMÍNIO.
4- AS COTAS DOS EIXOS DOS PÉS DAS MESAS E DAS PAREDES DEVERÃO SER CONFIRMADAS PELO FORNECEDOR DO MOBILIÁRIO.
5- O FORNECEDOR DO MOBILIÁRIO DEVERÁ ENTREGAR A ARQUITETURA SEU PROJETO EXECUTIVO, COM AS COTAS CORRETAS DOS PÉS E PAREDES, POR ONDE SUBIRA TODA A INFRA DE ELÉTRICA E DE LÓGICA.
6- DEVERÁ TER PONTOS PATCH COORD. PONTOS HABILITADOS.
7- OS ESPELHOS DAS INSTALAÇÕES DEVERÃO TER ACABAMENTO BRANCO.

SESC SEDE				Planilha
Projeto:	1º PAVIMENTO - DAF			01/04
Conteúdo:	Paginação			Escala: INDICADAS
Data:	Julho de 2024	Desenho:	Ewélto Carvalho	Revisão:

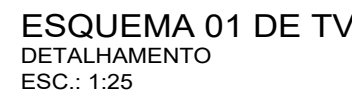

05:

- 1- AS TORNALHAS INDICADAS SÃO MEDIDAS ATÉ O EIXO DOS PONTOS.
- 2- AS TORNALHAS DE TIPO 2P+1 DE 14, PAGROA BRASILEIRO, CONFORME A NORMA ABNT NBR 14136. EXCETO QUANDO INDICADO;
- 3- O ACABAMENTO DAS ELETROVALVULAS DEVERÃO SER LISOs. EM ALUMINIO;
- 4- AS COTAS DOS EIXOS DOS PÉS E DAS MESAS E DAS PAREDES DEVERÃO SER CONFIRMADAS PELO FORNECEDOR DO MOBILIÁRIO;
- 5- O FORNECEDOR DO MOBILIÁRIO DEVERÁ ENTREGAR A ARQUITETURA SEU PROJETO EXECUTIVO, COM AS COTAS CORRETAS DOS PÉS E PAREDES, POR ONDE SUBIRÁ TUDO A INFERA DE CADA PAREDE E DE LÓGICA.
- 6- DEVERÁ TER PONTOS PATCH CORRE, PONTOS HALL FIDELITY;
- 7- OS ESPECIHOIS DAS INSTALAÇÕES DEVERÃO TER ACABAMENTO BRANCO.

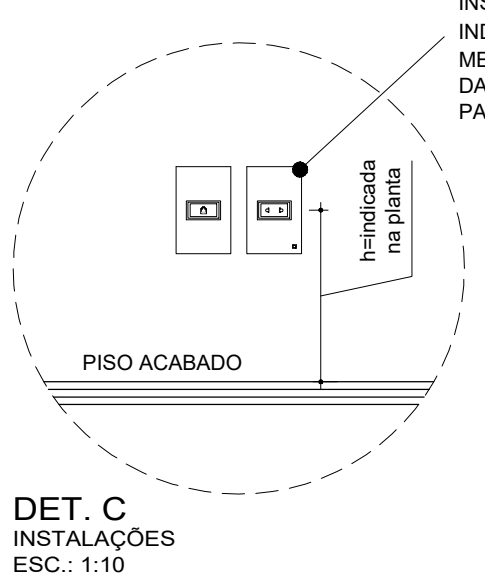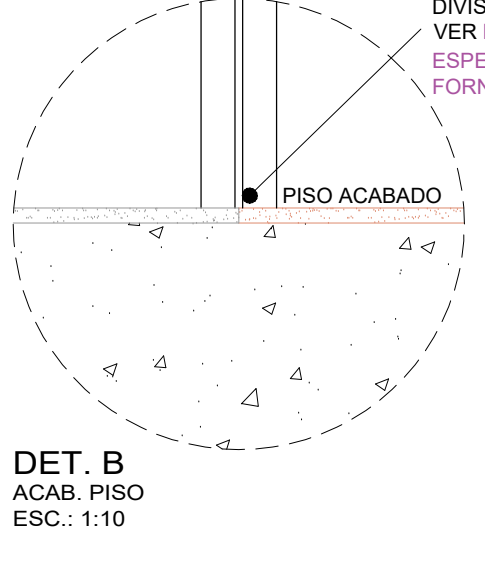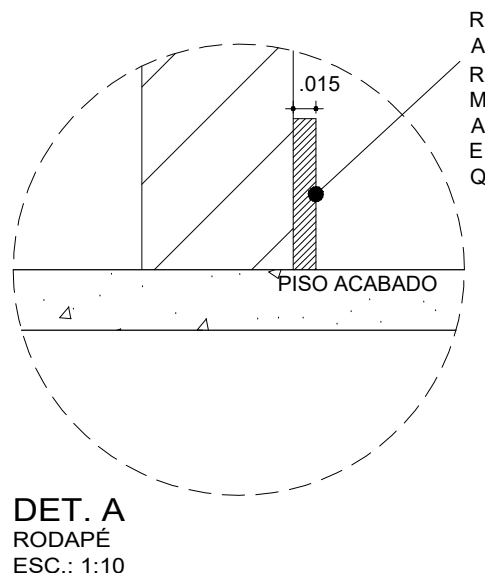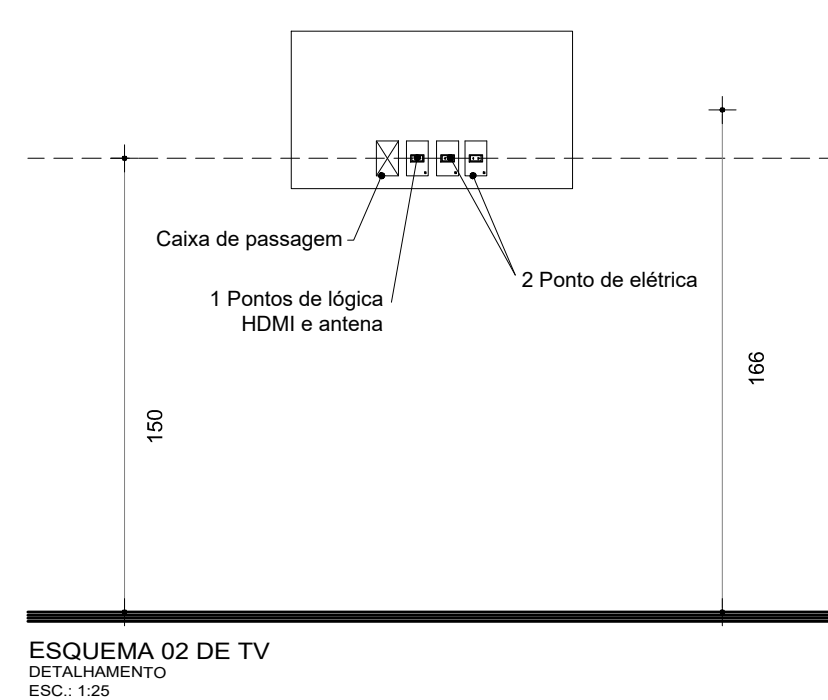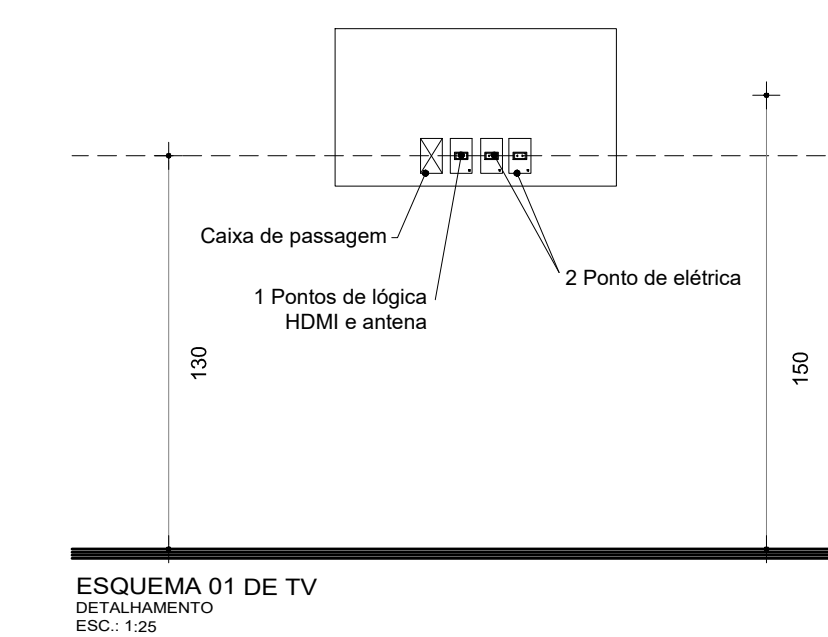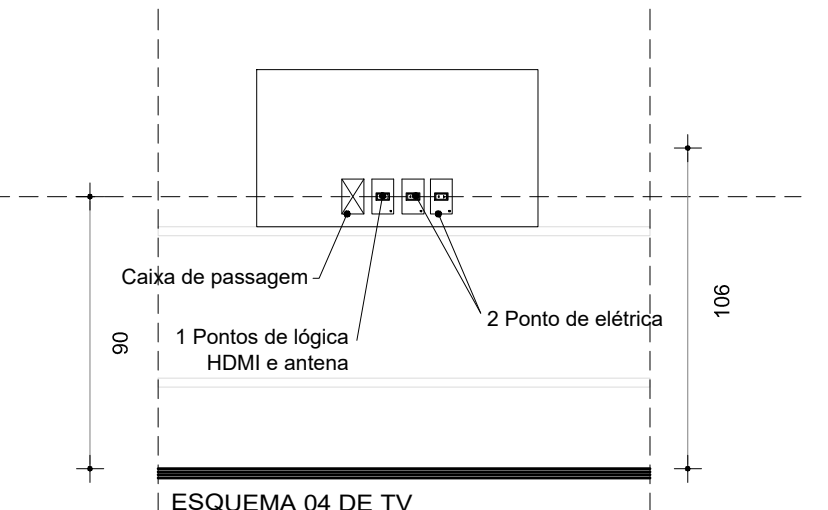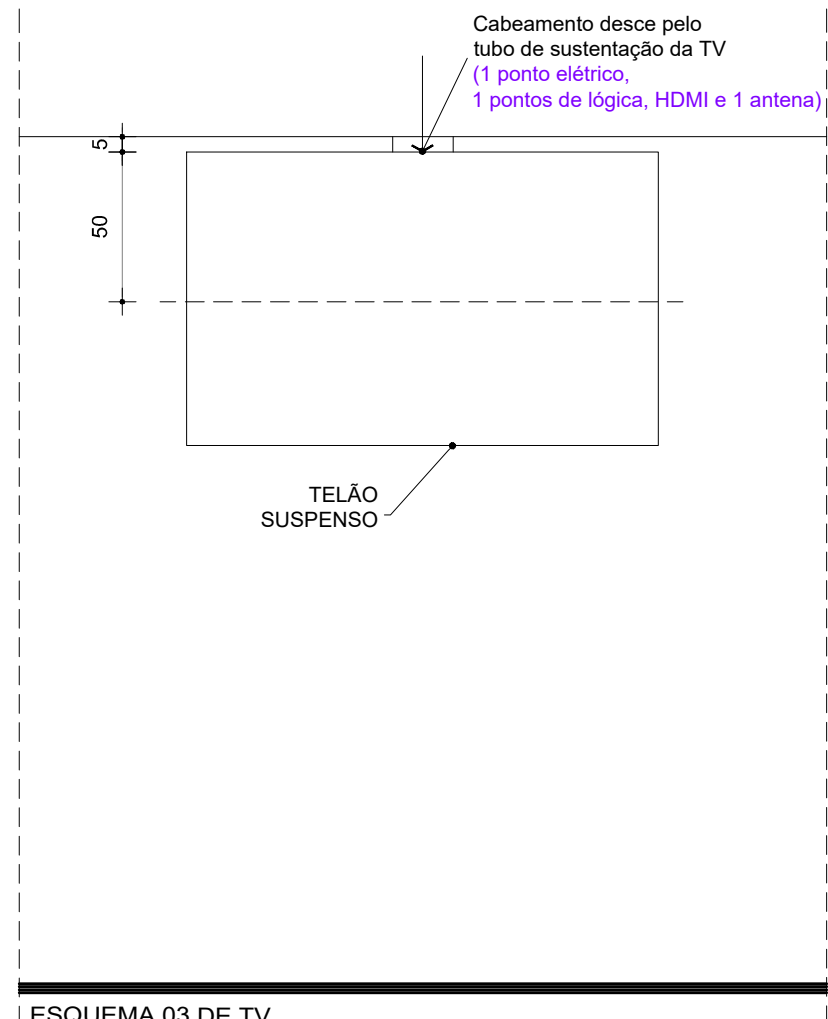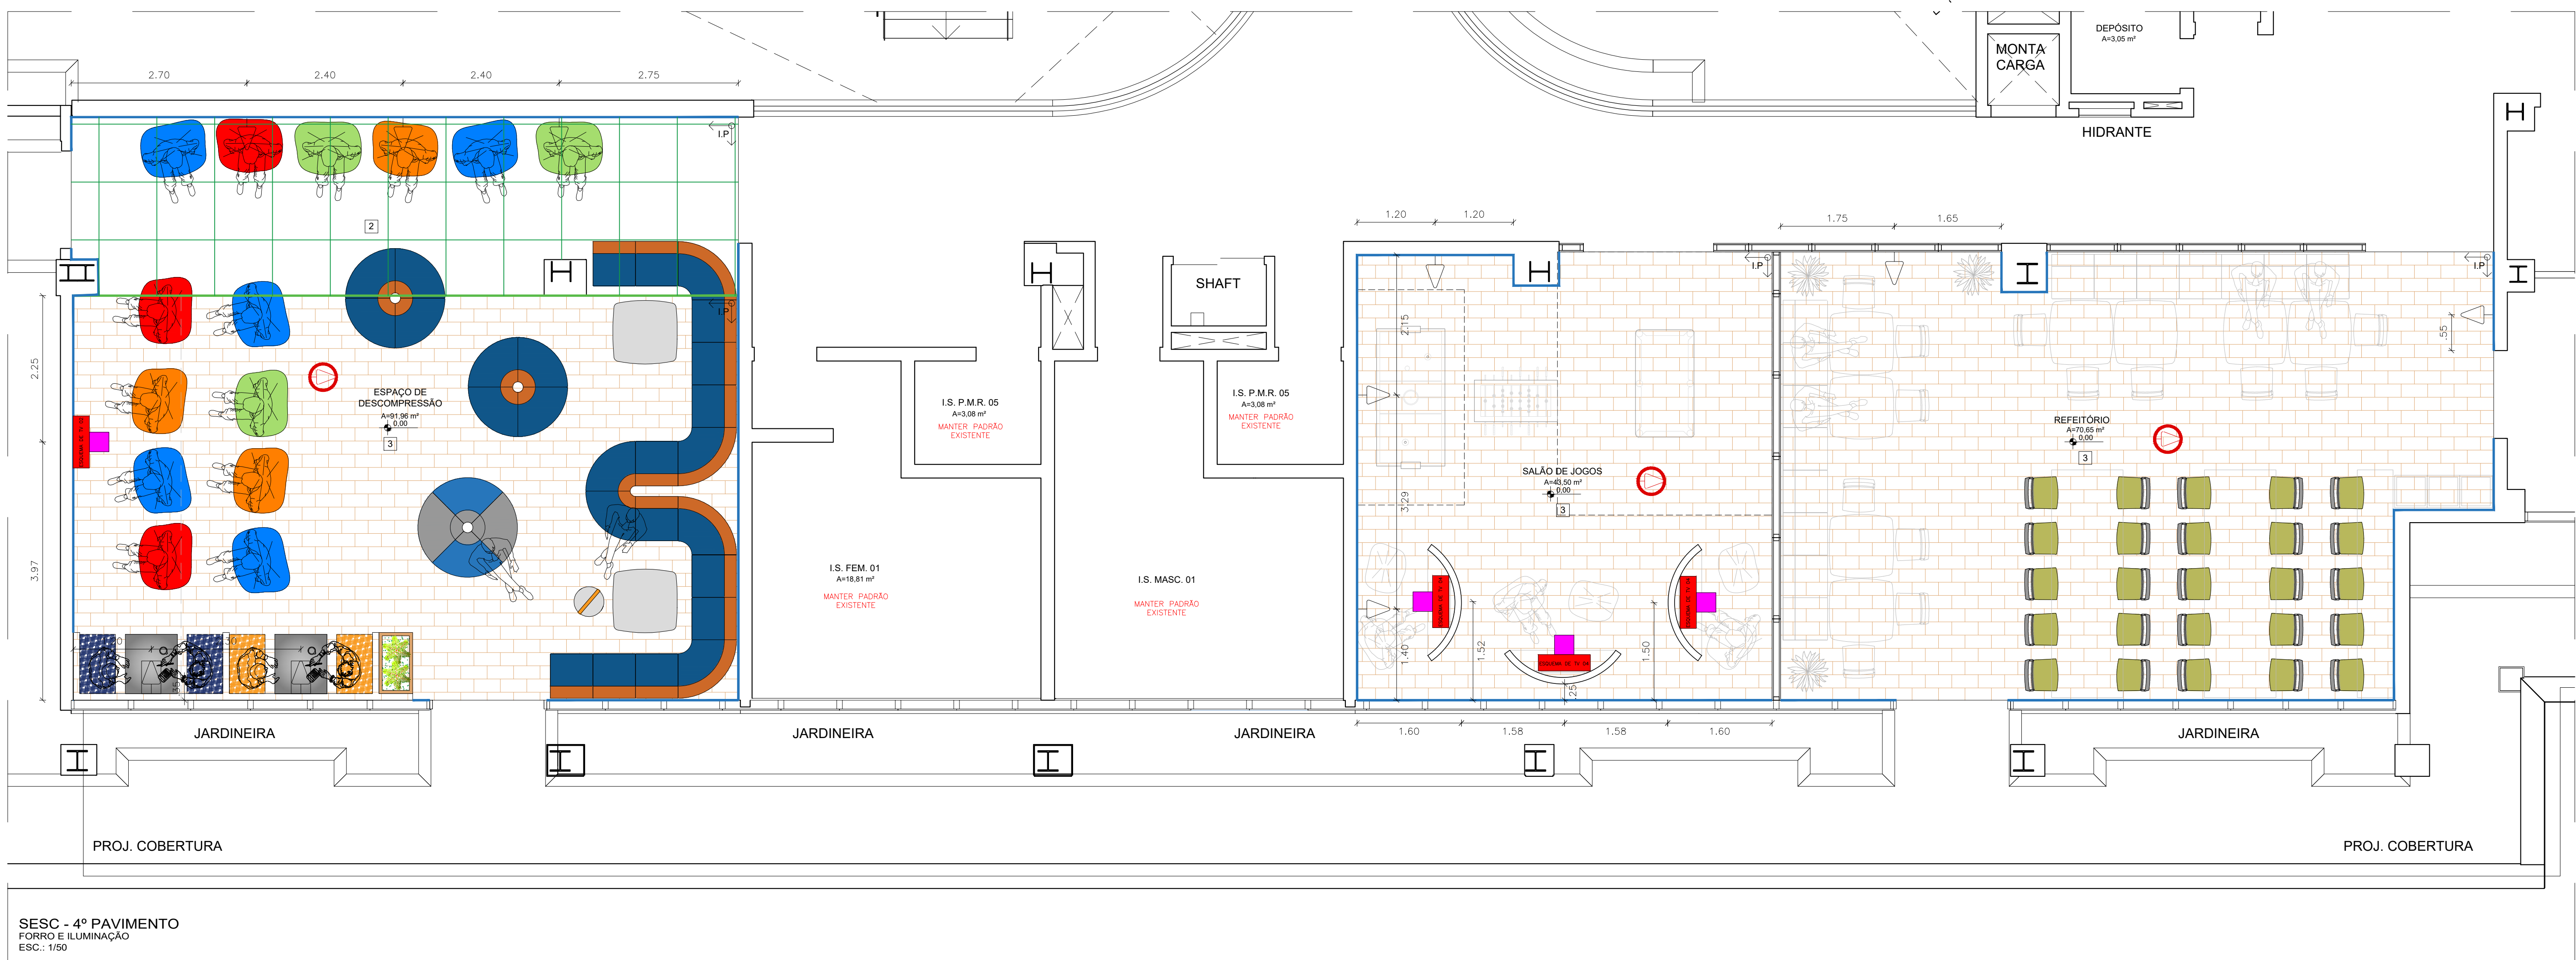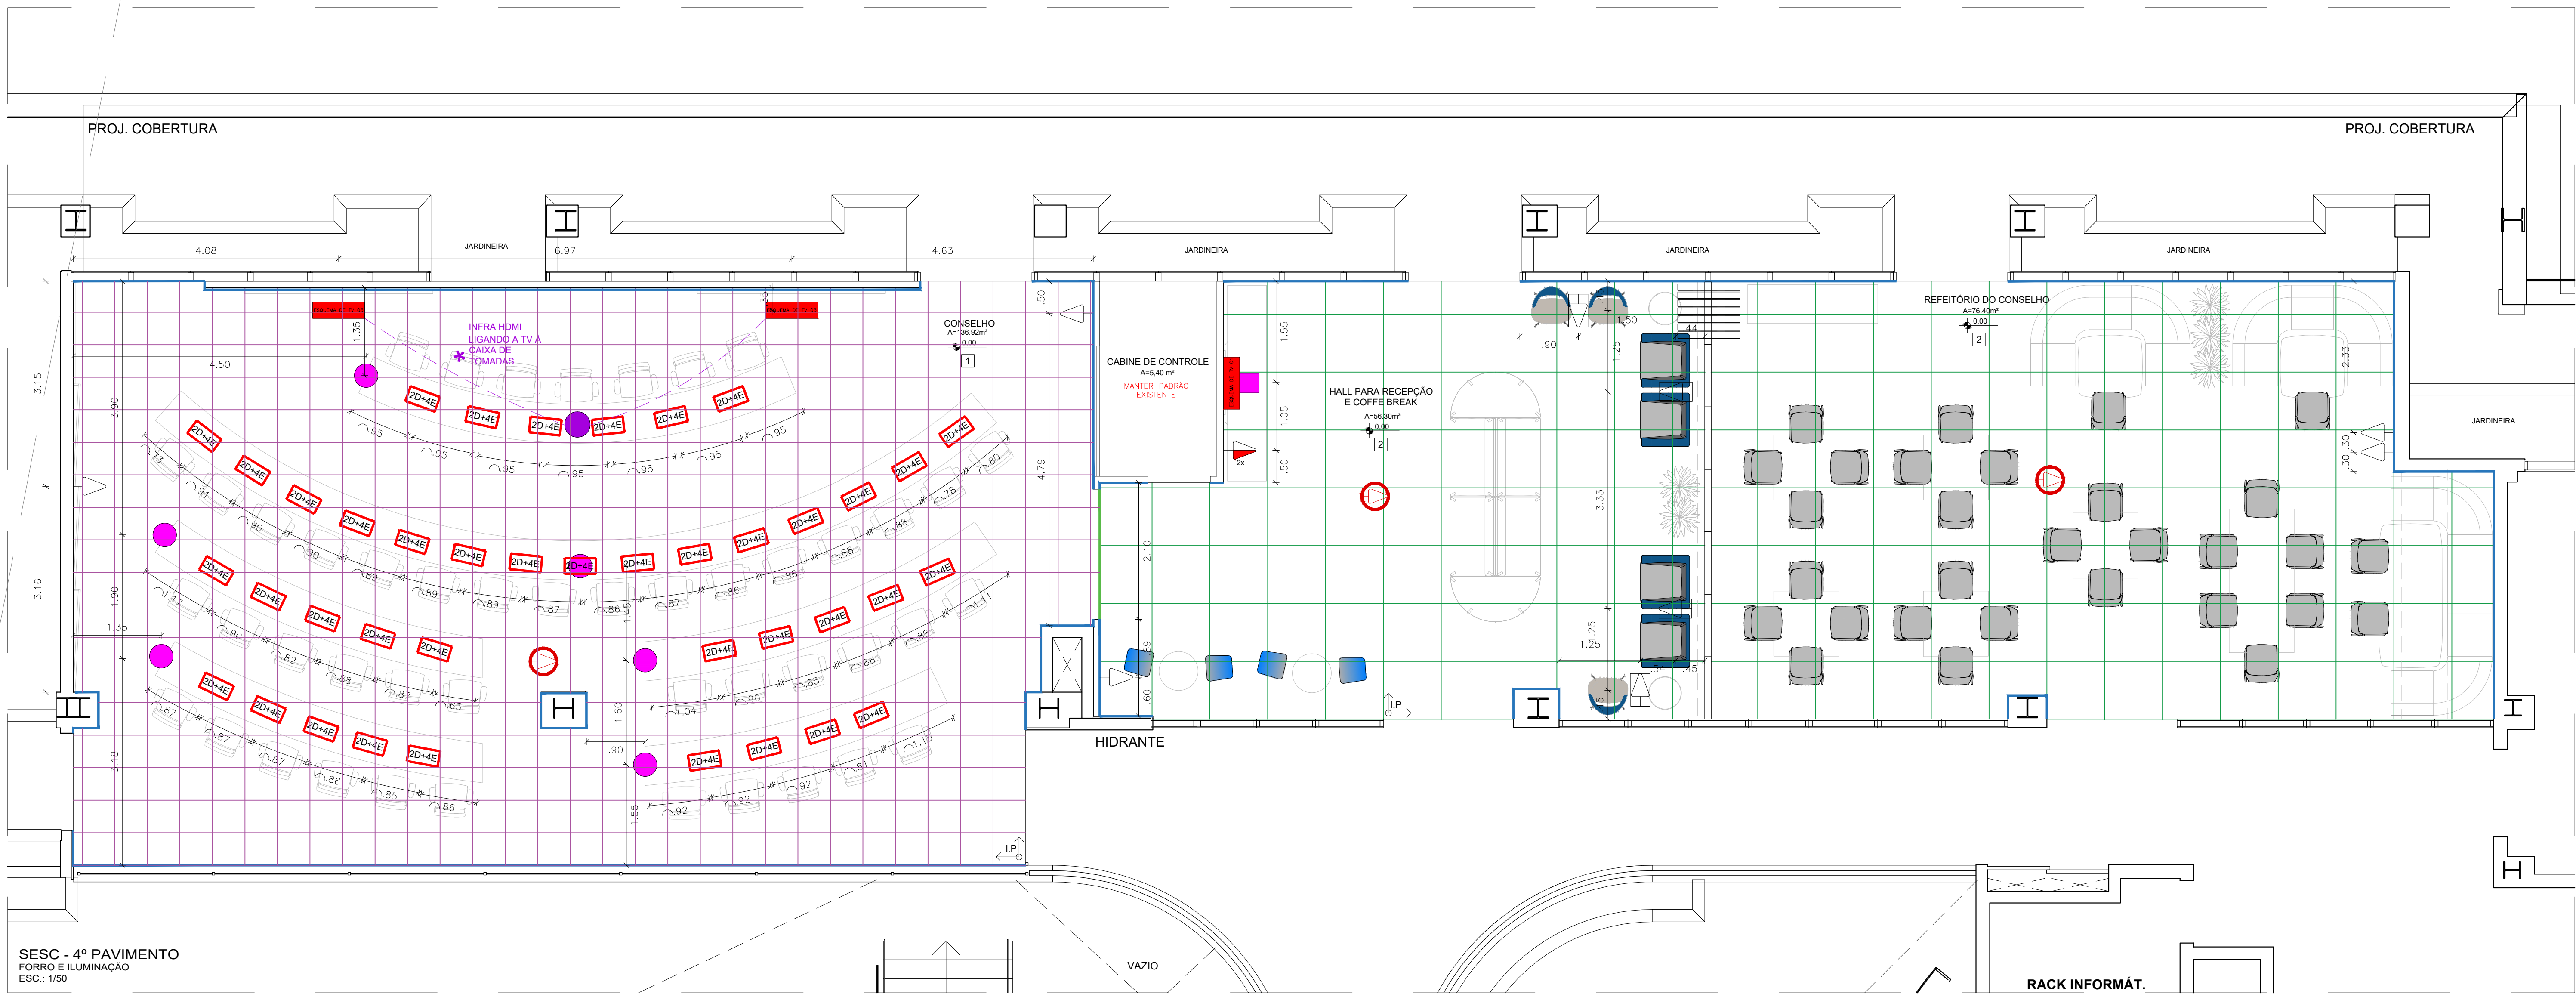

LEGENDA PISO ACABADO	
ÍMAGEM	DESCRIÇÃO
1	PISO CARPETE TARKETT, LINHA DESSO, COLEÇÃO BASIC GRID, 7mm, 50x50cm. REF.: 44073985 + FIXAÇÃO CONFORME INDICAÇÃO DO FABRICANTE. VER DET. A e B
2	PISO PORCELANATO ELANE, KHALI GRIS AC, 30x30cm ACAB. ACETINADO. + JUNTA 1mm + RESINTE CENZA ESCURO
3	PISO VINÍLICO EM REGUA TARKETT, LINHA SQUARE, COLEÇÃO FLOW, COR CEDRO, 208x1230x4mm. REF.: 208496 + FIXAÇÃO CONFORME INDICAÇÃO DO FABRICANTE. + INSTALAÇÃO CONTÍNUA, COM PLACAS INTERTRAVADAS. + VER DET. A e B
↑ LP 0 → INÍCIO DA PAGNAÇÃO DO PISO	
LEGENDA RODAPÉ	
ÍMAGEM	DESCRIÇÃO
	RODAPÉ EM POLIESTIRENO SANTA LUÍZA, COR BRANCO, ACAB. RETO, H=100mm. + SUBJETÃO DE INSTALAÇÃO: GRAMPEADO E COLADO COM ADESIVO PU. ACABAMENTO DE ARREIMATE COM PAINEL BRANCO. + ACABAMENTO NOS ENCONTROS DAS PEÇAS: MEIA ESQUADRIA. VER DET. A
	PERFIL DE TRANSIÇÃO PARA PISO VINÍLICO, 3mm EM METAL. ACABAMENTO SILVER
LEGENDA DAS INSTALAÇÕES	
ÍMAGEM	DESCRIÇÃO
D-E	CONJUNTO DE PONTOS DE LÓGICA (DADOS E VOZ) E ELÉTRICO NO MARCENARIA. QUANTIDADE INDICADA NA PLANTA. H=100mm (OU INDICADA DO PISO ACABADO ATÉ O EIXO DA CAIXA DE PASSAGEM). (VER DET. C).
	QUANDO HOUVER DOS PONTOS DE LÓGICA - CONSIDERAR 1 DADO E 1 VOZ.
	TOMADA BAIXA - SIMPLES 2P+T 10A. H=100mm (OU INDICADA DO PISO ACABADO ATÉ O EIXO DA CAIXA DE PASSAGEM). (VER DET. C)
	PONTO DE TOMADA INSTALADO NO PISO, SIMPLES 2P+T 10A DE EMBUTIR EM CAIXA 4"x2". QUANTIDADE INDICADA NA PLANTA. H=100mm (OU INDICADA DO PISO ACABADO ATÉ O EIXO DA CAIXA DE PASSAGEM).
	TOMADA MÉDIA - SIMPLES 2P+T 10A. H=100mm (OU INDICADA DO PISO ACABADO ATÉ O EIXO DA CAIXA DE PASSAGEM). (VER DET. C)
	EIXO NA PAREDE COM H=100mm. A SER CONFIRMADO PELO FORNECEDOR DO MOBILIÁRIO
	CABEAMENTO PELO PE DA MESA. A SER CONFIRMADO PELO FORNECEDOR DO MOBILIÁRIO
	INFRA HDM, USANDO EQUIPAMENTOS CONFORME INDICAÇÃO EM PLANTA.
	PONTOS PARA TV + PREVER SUPORTE PARA TV MÍDIA INDOOR CONFORME ESPECIFICAÇÃO DO PRODUTO. + FIXAÇÃO ATRAVÉS DE BUCHA TOGGLE BOLT (VER ESQUEMA, INDICADO EM PLANTA).
	PONTO DE WIRELESS PREVER PONTO DE DADOS.

OBS:
1- AS ALTURAS INDICADAS SÃO MEDIDAS ATÉ O EIXO DOS PONTOS.
2- AS TOMADAS SERÃO DO TIPO 2P+T DE 10A. PADRÃO BRASILEIRO, CONFORME A NORMA ABNT NBR 14136, EXCETO QUANDO INDICADO.
3- O ACABAMENTO DAS ELETROCAIXAS DEVERÁ SER LISO, EM ALUMÍNIO.
4- AS COTAS DOS EIXOS DOS PÉS DAS MESAS E DAS PAREDES DEVERÃO SER CONFIRMADAS PELO FORNECEDOR DO MOBILIÁRIO.
5- O FORNECEDOR DO MOBILIÁRIO DEVERÁ ENTREGAR À ARQUITETURA SEU PROJETO EXECUTIVO, COM AS COTAS CORRETAS DOS PÉS E PAREDES, POR ONDE SUBIRÁ TODA A INFRA DE ELÉTRICA E DE LÓGICA.
6- DEVERÁ TER PONTOS PARA CORDE, PONTOS HABILITADOS.
7- OS ESPELHOS DAS INSTALAÇÕES DEVERÃO TER ACABAMENTO BRANCO.